

# Eendenkooiweg 2 Oosterend - Wijzigingsprocedure 'B-Vab'

## Bestemmingsplan Buitengebied - Kaart 01 Huidige kaart bestemmingsplan\*\*

A-OL Agrarisch - Oude Land


(e) erf

ad  
2 maatvoering wonen



\*\*NB: Dubbelbestemmingen en gebiedsaanduidingen die niet zijn weergegeven blijven wel van toepassing

Schaal 1:1000

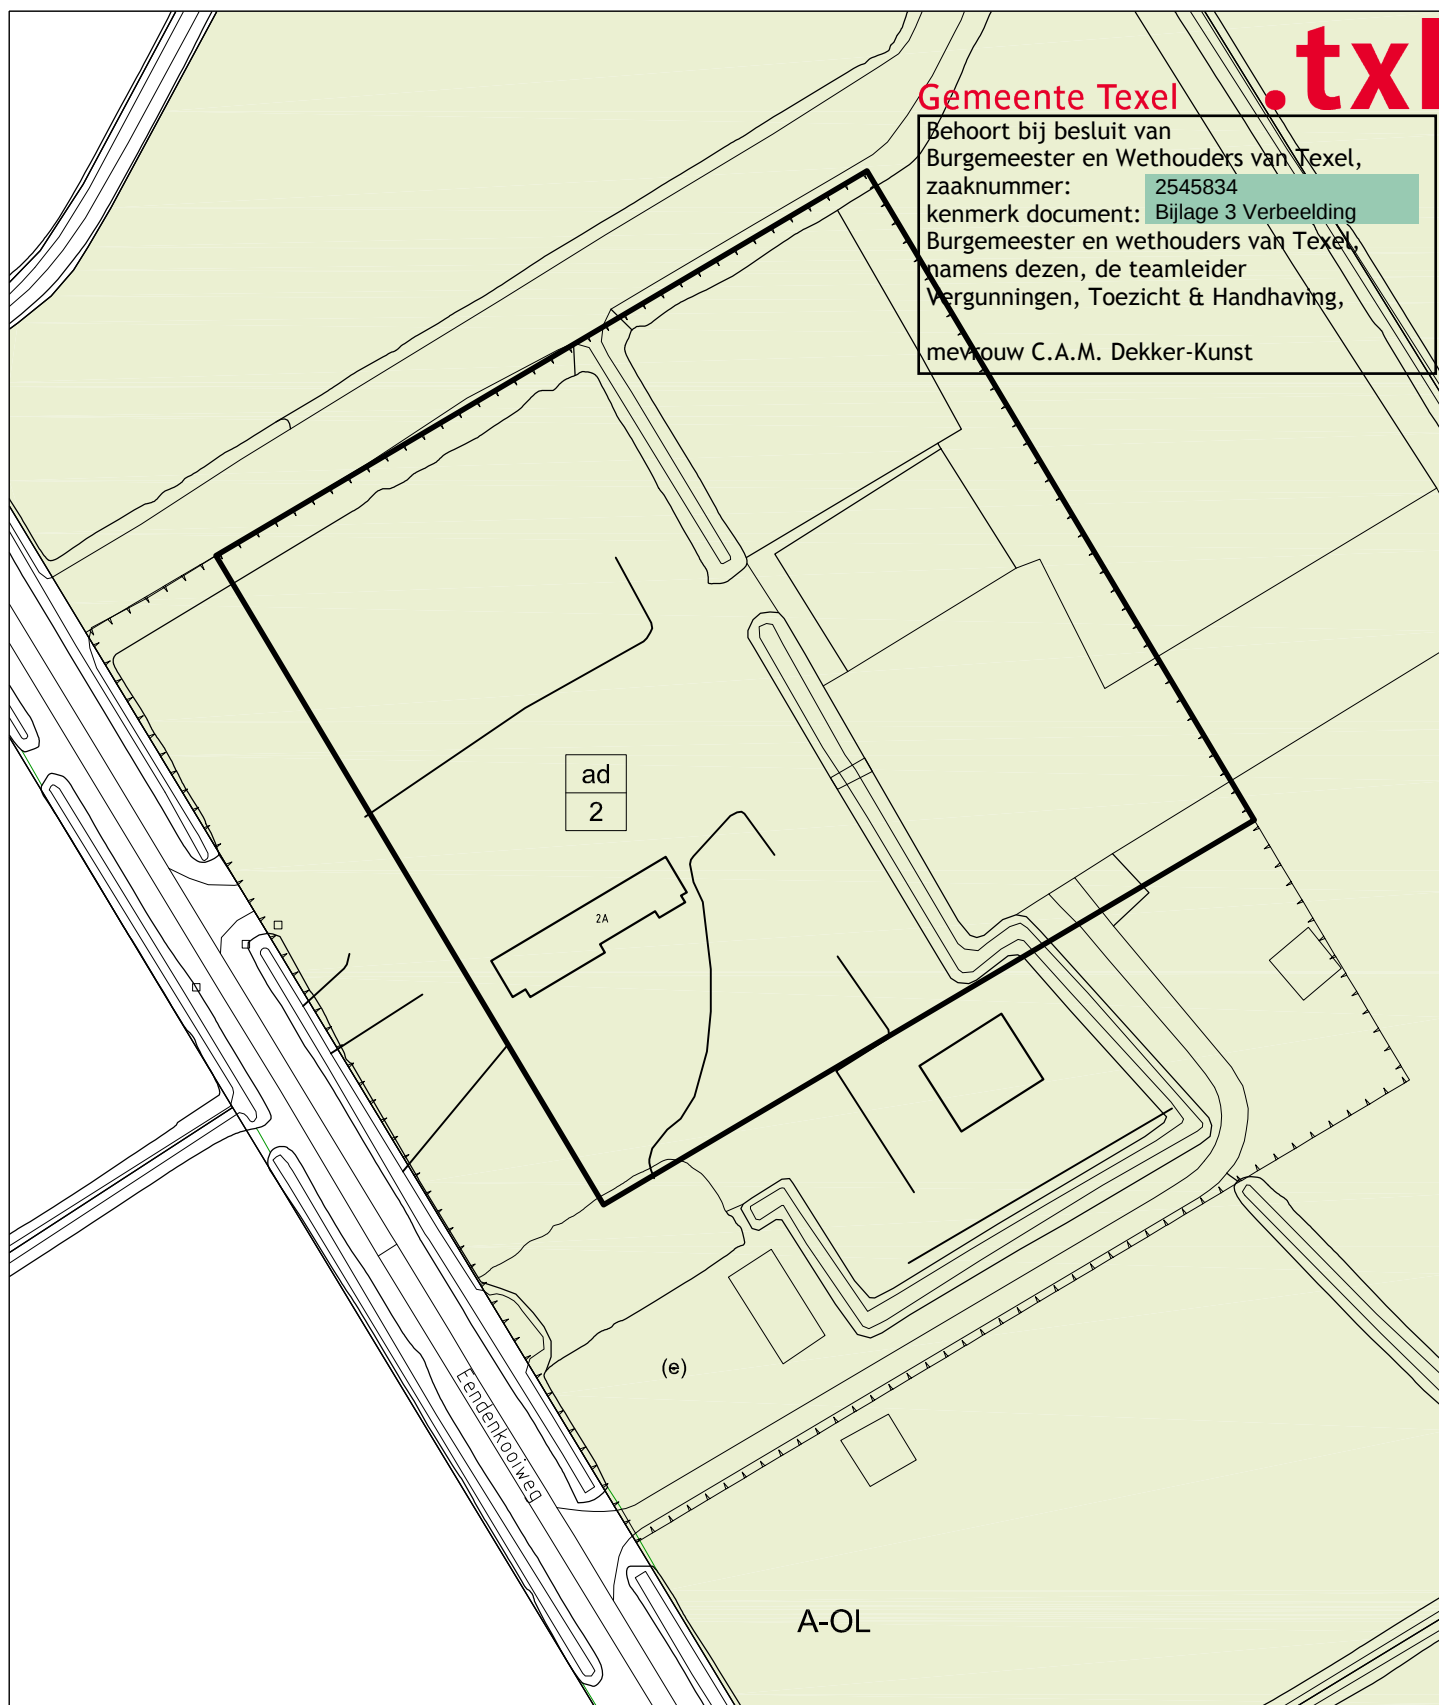

# Eendenkooiweg 2 Oosterend - Wijzigingsprocedure 'B-Vab'

## Bestemmingsplan Buitengebied - Kaart 02 Nieuwe kaart bestemmingsplan\*\*

**B-VAB** Bedrijf - Vab

**T** Tuin



maximum bebouwd oppervlak (m2)



maatvoering wonen



\*\*NB: Dubbelbestemmingen en gebiedsaanduidingen die niet zijn weergegeven blijven wel van toepassing

Schaal 1:1000

