


Westgevel


Zuidgevel

Oostgevel


Noordgevel

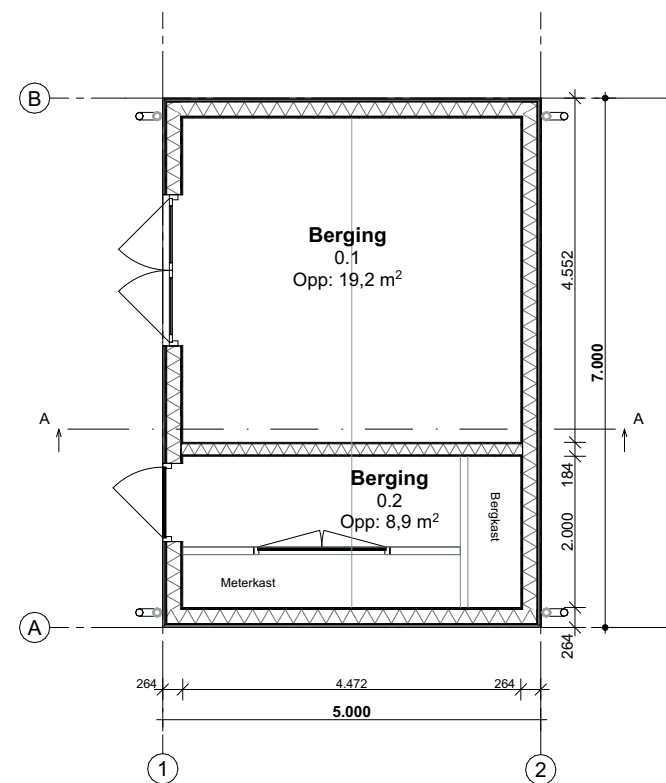


Begane grond

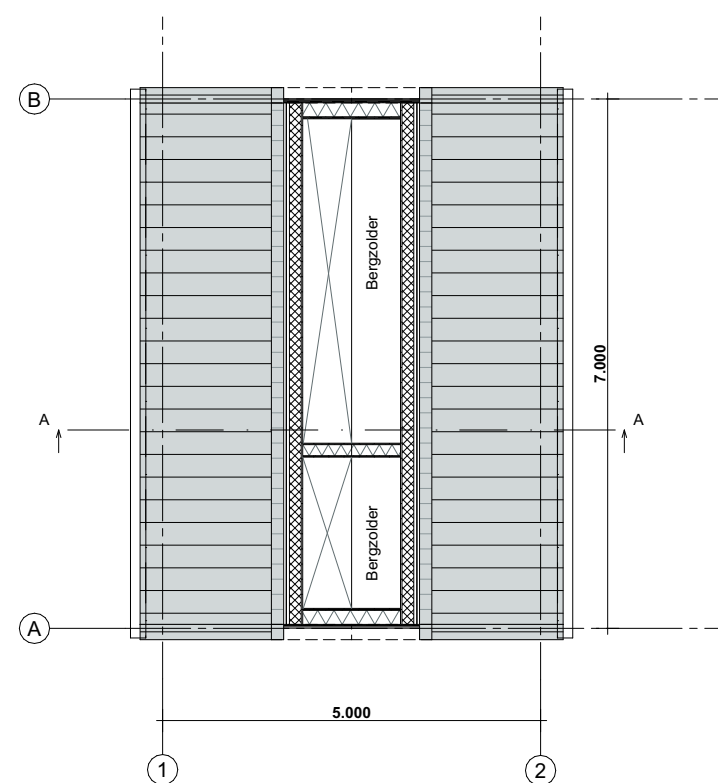

1e verdieping

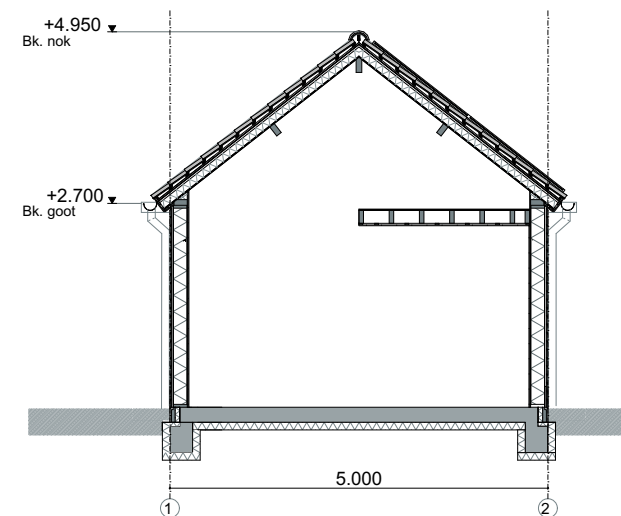

Doorsnede A-A

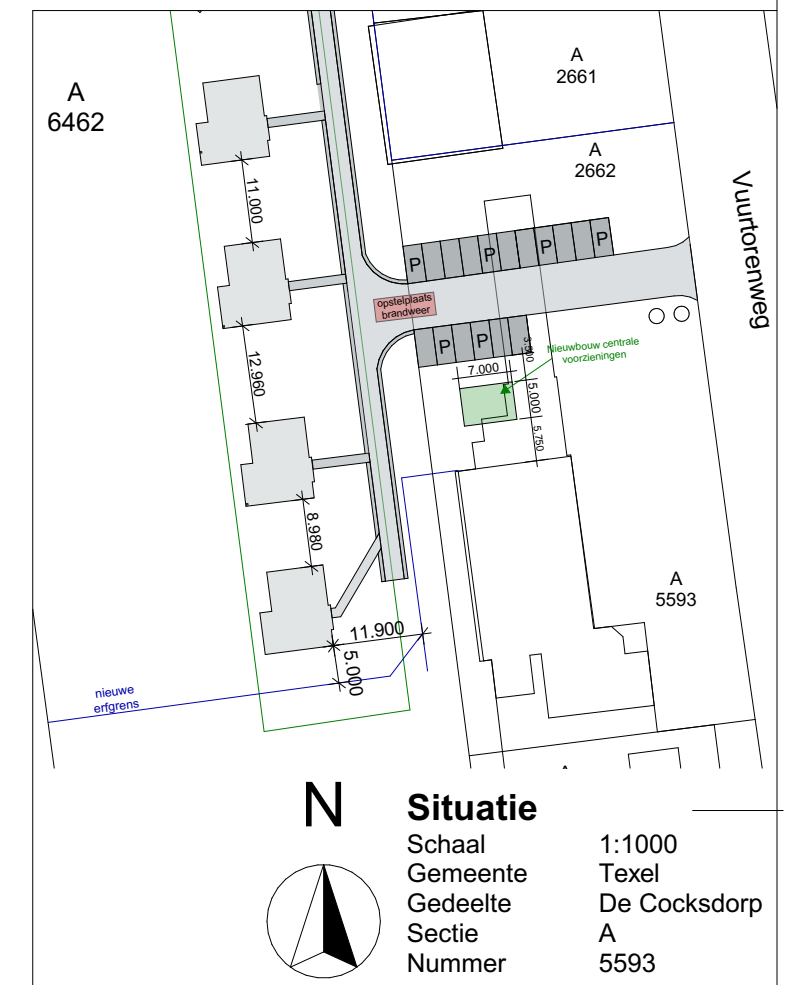

N

Situatie

Schaal 1:1000
Gemeente Texel
Gedeelte De Cocksdorp
Sectie A
Nummer 5593

Definitief Ontwerp

Architectenburo
VEEGER

Renvooi

Gevel
Kozijnen
Ramen/deuren
Beglazing
Dak - helling

Materialen

Eternit sidings
Kunststof
Kunststof
HR++
Keramische pannen

Kleur

Antraciet
Creme wit
Antraciet
Transparant
Antraciet

Oppervlaktes	
Bebouwd oppervlak	35m²
GO:	28.1m²
VG:	-
Inhoud	150m³

Project: Nieuwbouw Centrale voorzieningen Buytenveldt (vuurtorenweg te de cocksdorp)	Opdrachtgever:	Werk: 1884
Ondedeel: Ontwerptekening Begane grond, 1e verdieping, Westgevel, Noordgevel, Oostgevel, Zuidgevel, , Doorsnede A-A	Datum: 07-07-2020 Getekend: gb 16-11-2020 gb	Schaal: 1:100 1:1000 Formaat: A3
www.veegertextel.nl	info@veegertextel.nl	0222-314037
Abbewaal 15	1791 WX Den Burg	Kvk. 57351570