


Limietweg 1 De Cocksdorp - Wijzigingsprocedure 'Bedrijf-Vab'
Bestemmingsplan Buitengebied - Kaart 01 Huidige kaart bestemmingsplan**

A-SP

Agrarisch - Strandpolders



max. aantal recreatieve opstallen

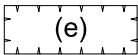

erf




maatvoering wonen



**NB: Dubbelbestemmingen en gebiedsaanduidingen die niet zijn weergegeven blijven wel van toepassing

Schaal 1:1000

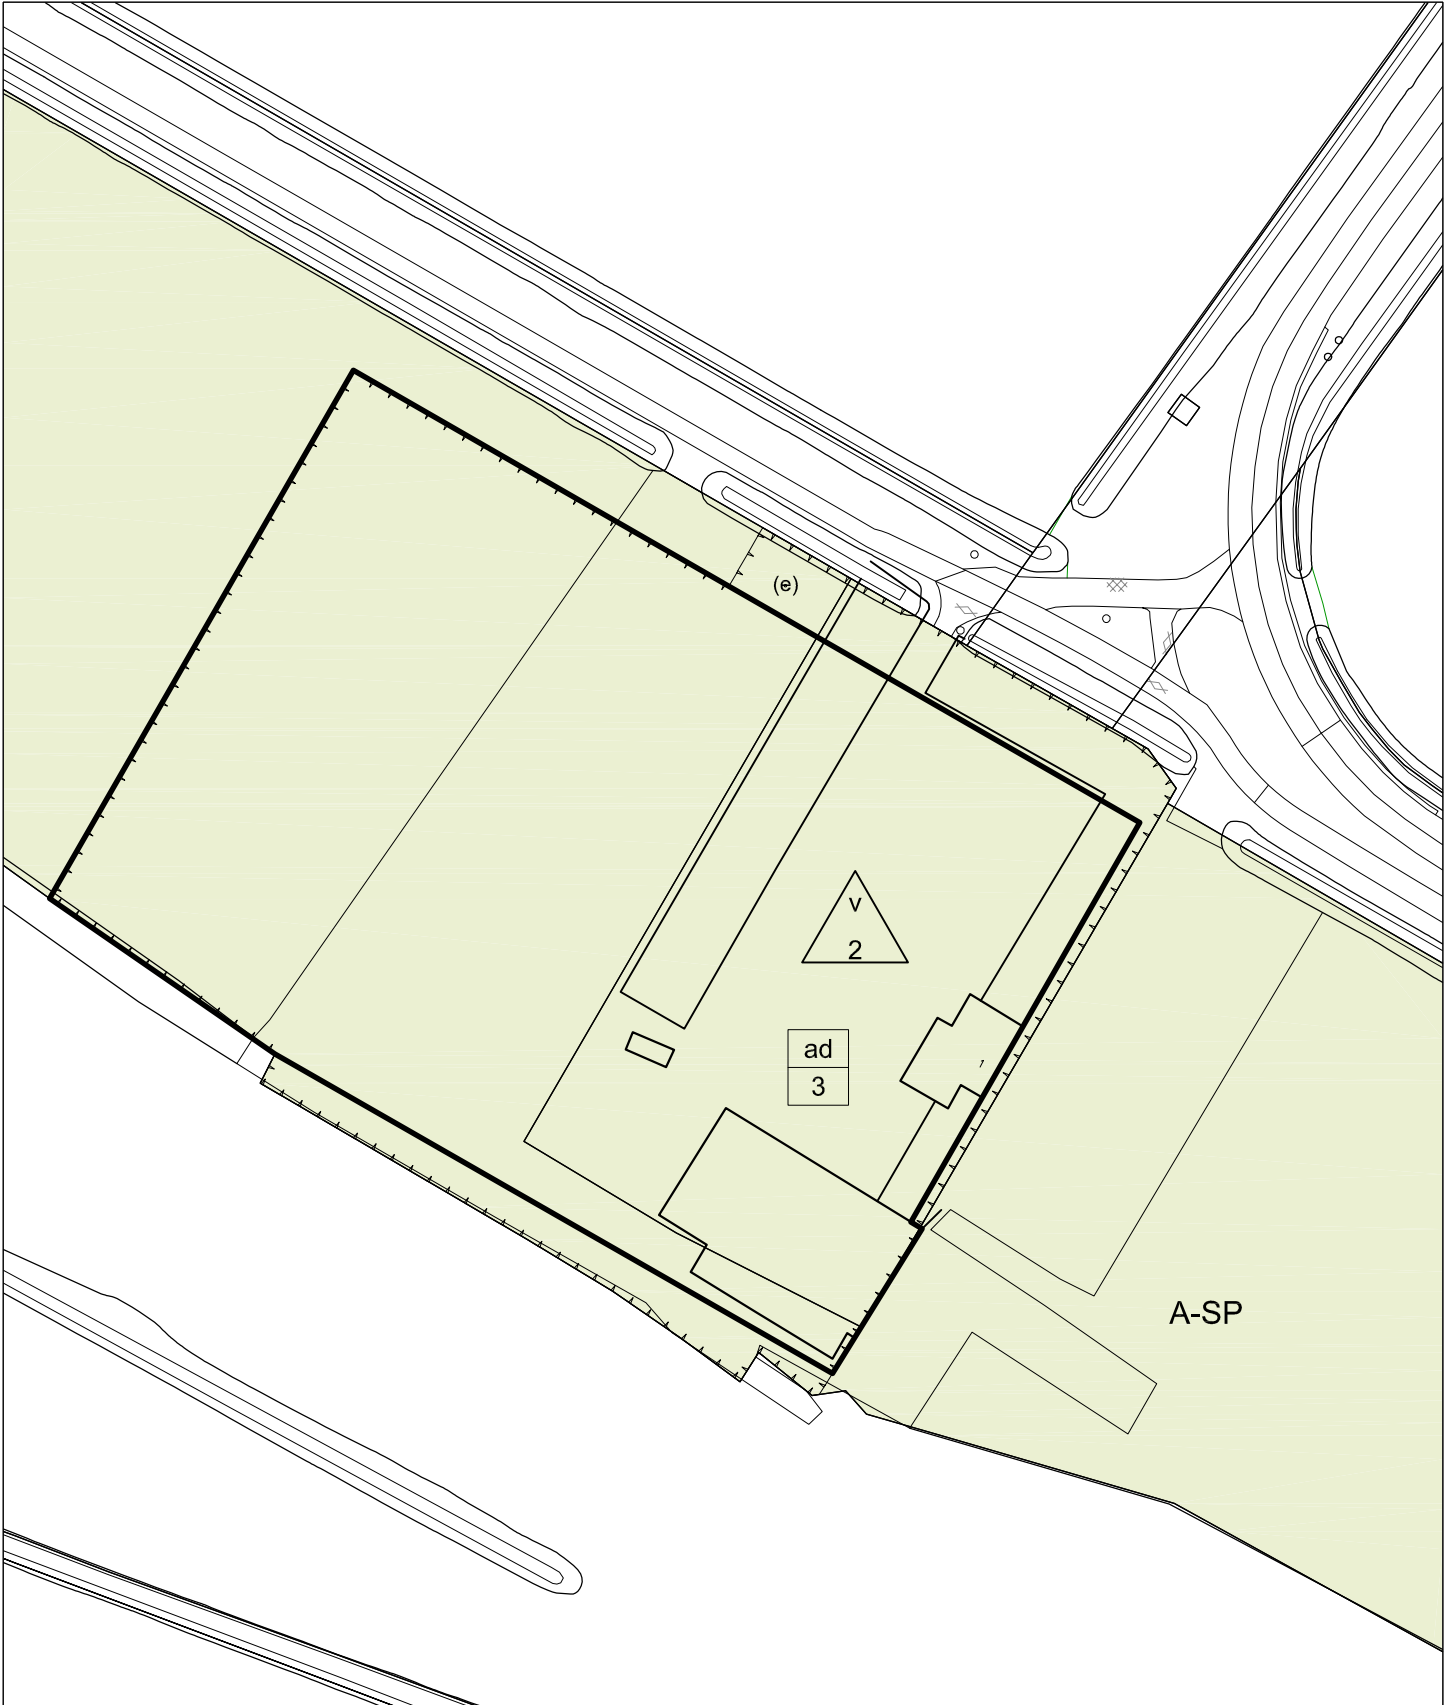

Limietweg 1 De Cocksdorp - Wijzigingsprocedure 'Bedrijf-Vab'
Bestemmingsplan Buitengebied - Kaart 02 Nieuwe kaart bestemmingsplan**

B-VAB

Bedrijf - Vab

A-SP

Agrarisch - Strandpolders

T

Tuin

h
200

max. bebouwd opp. (m2)

v
1

max. aantal recr. opstallen

ad
2

maatvoering wonen

**NB: Dubbelbestemmingen en gebiedsaanduidingen die niet zijn weergegeven blijven wel van toepassing

Schaal 1:1000

