


Limietweg 1 De Cocksdorp - Wijzigingsprocedure 'Bedrijf-Vab'
Bestemmingsplan Buitengebied - Kaart 01 Huidige kaart bestemmingsplan**

A-SP

Agrarisch - Strandpolders



max. aantal recreatieve opstallen

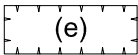

erf




maatvoering wonen



**NB: Dubbelbestemmingen en gebiedsaanduidingen die niet zijn weergegeven blijven wel van toepassing

Schaal 1:1000

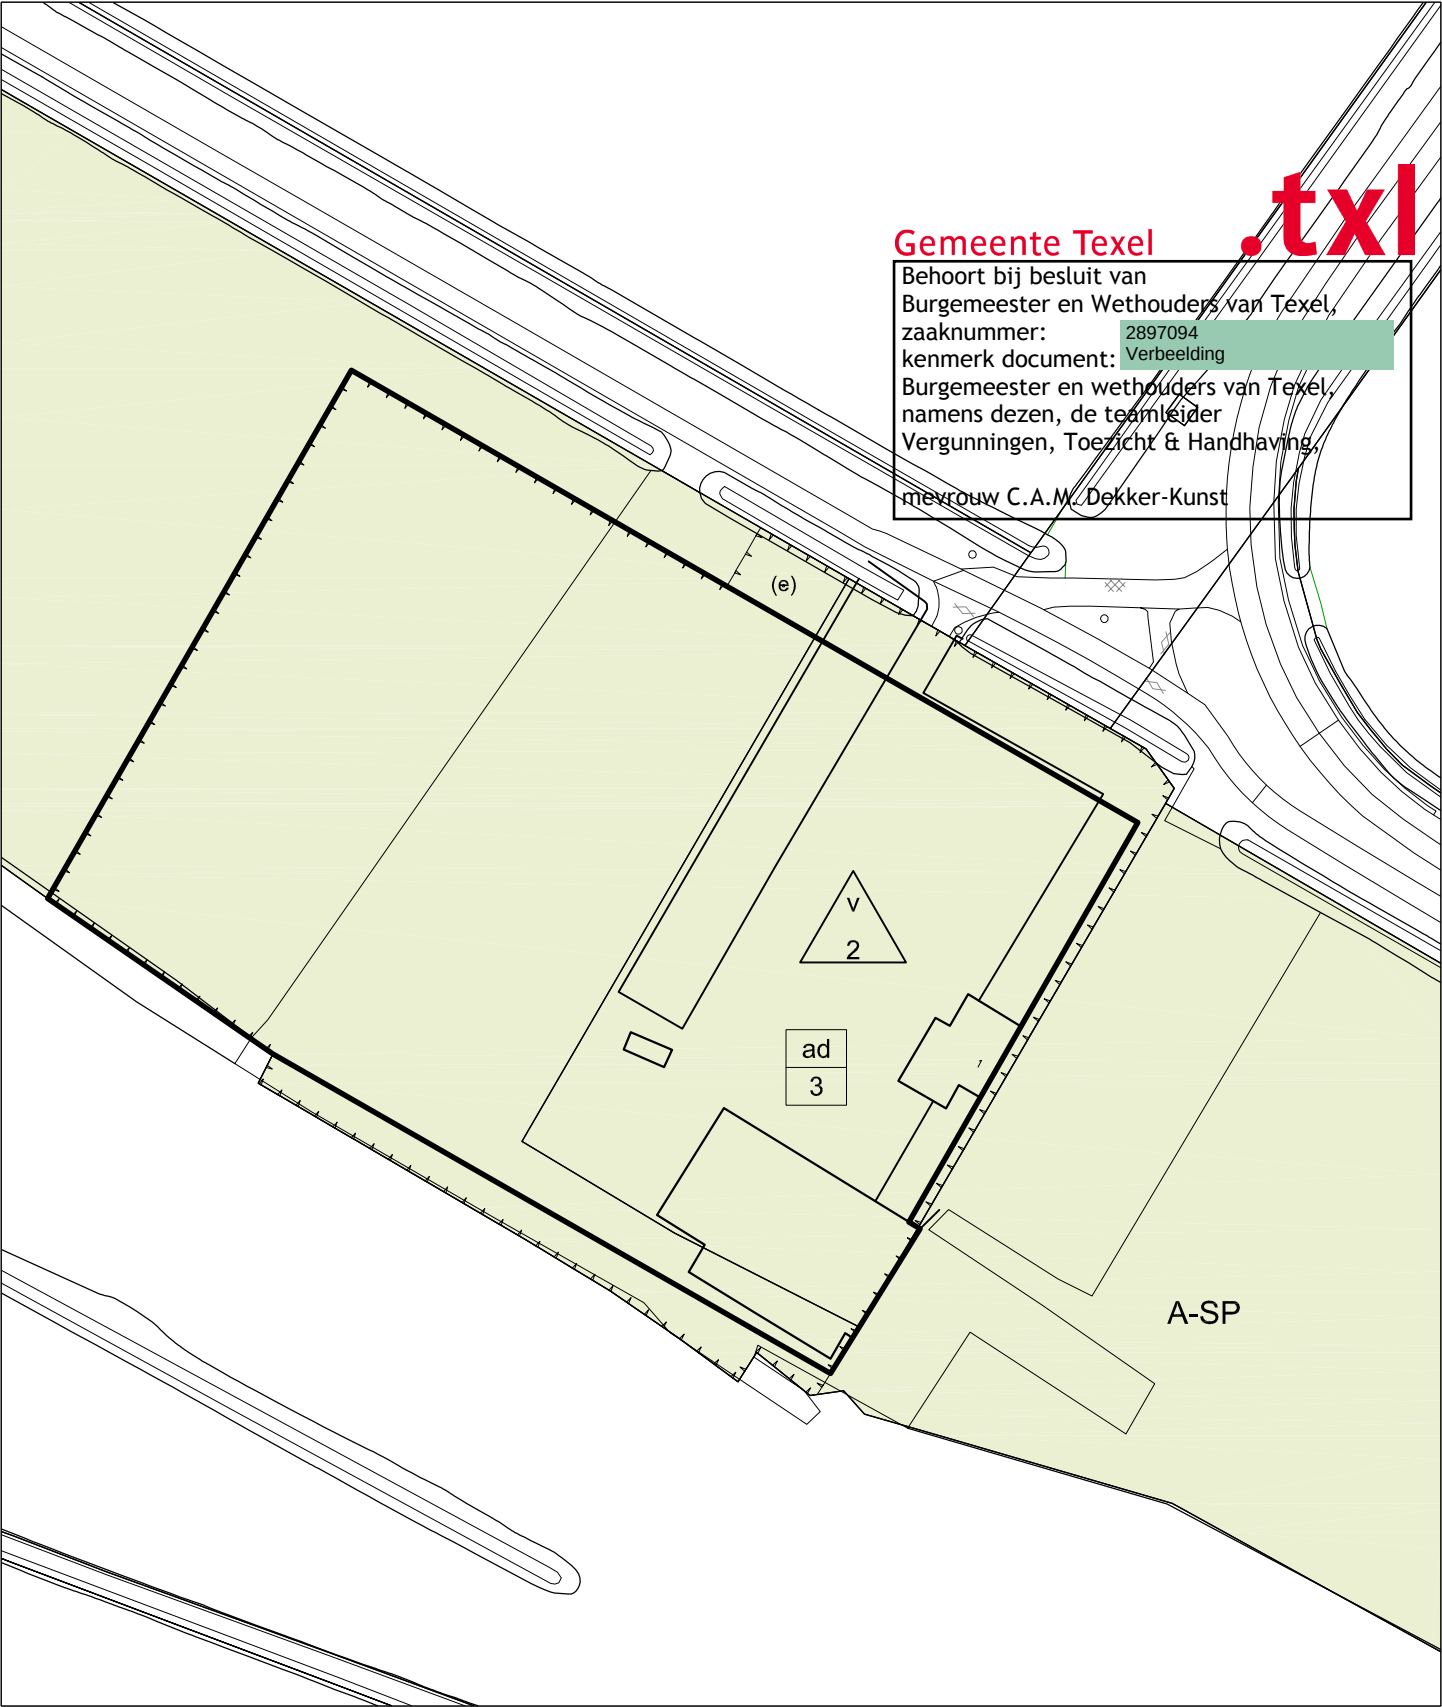

Limietweg 1 De Cocksdorp - Wijzigingsprocedure 'Bedrijf-Vab'
Bestemmingsplan Buitengebied - Kaart 02 Nieuwe kaart bestemmingsplan**

B-VAB	Bedrijf - Vab		max. bebouwd opp. (m2)		max. aantal recr. opstallen
A-SP	Agrarisch - Strandpolders	T	Tuin		maatvoering wonen

**NB: Dubbelbestemmingen en gebiedsaanduidingen die niet zijn weergegeven blijven wel van toepassing

Schaal 1:1000

