

Oosterenderweg 11 De Waal - Wijzigingsprocedure
Bestemmingsplan Buitengebied - Kaart 01 Huidige kaart bestemmingsplan

A-OL

Agrarisch - Oude Land

(e)

erf

ad

2

maatvoering wonen


(sa-vs)

specifieke vorm van agrarisch - veldschuur



**NB: Dubbelbestemmingen en gebiedsaanduidingen die niet zijn weergegeven blijven wel van toepassing

Schaal 1:1200

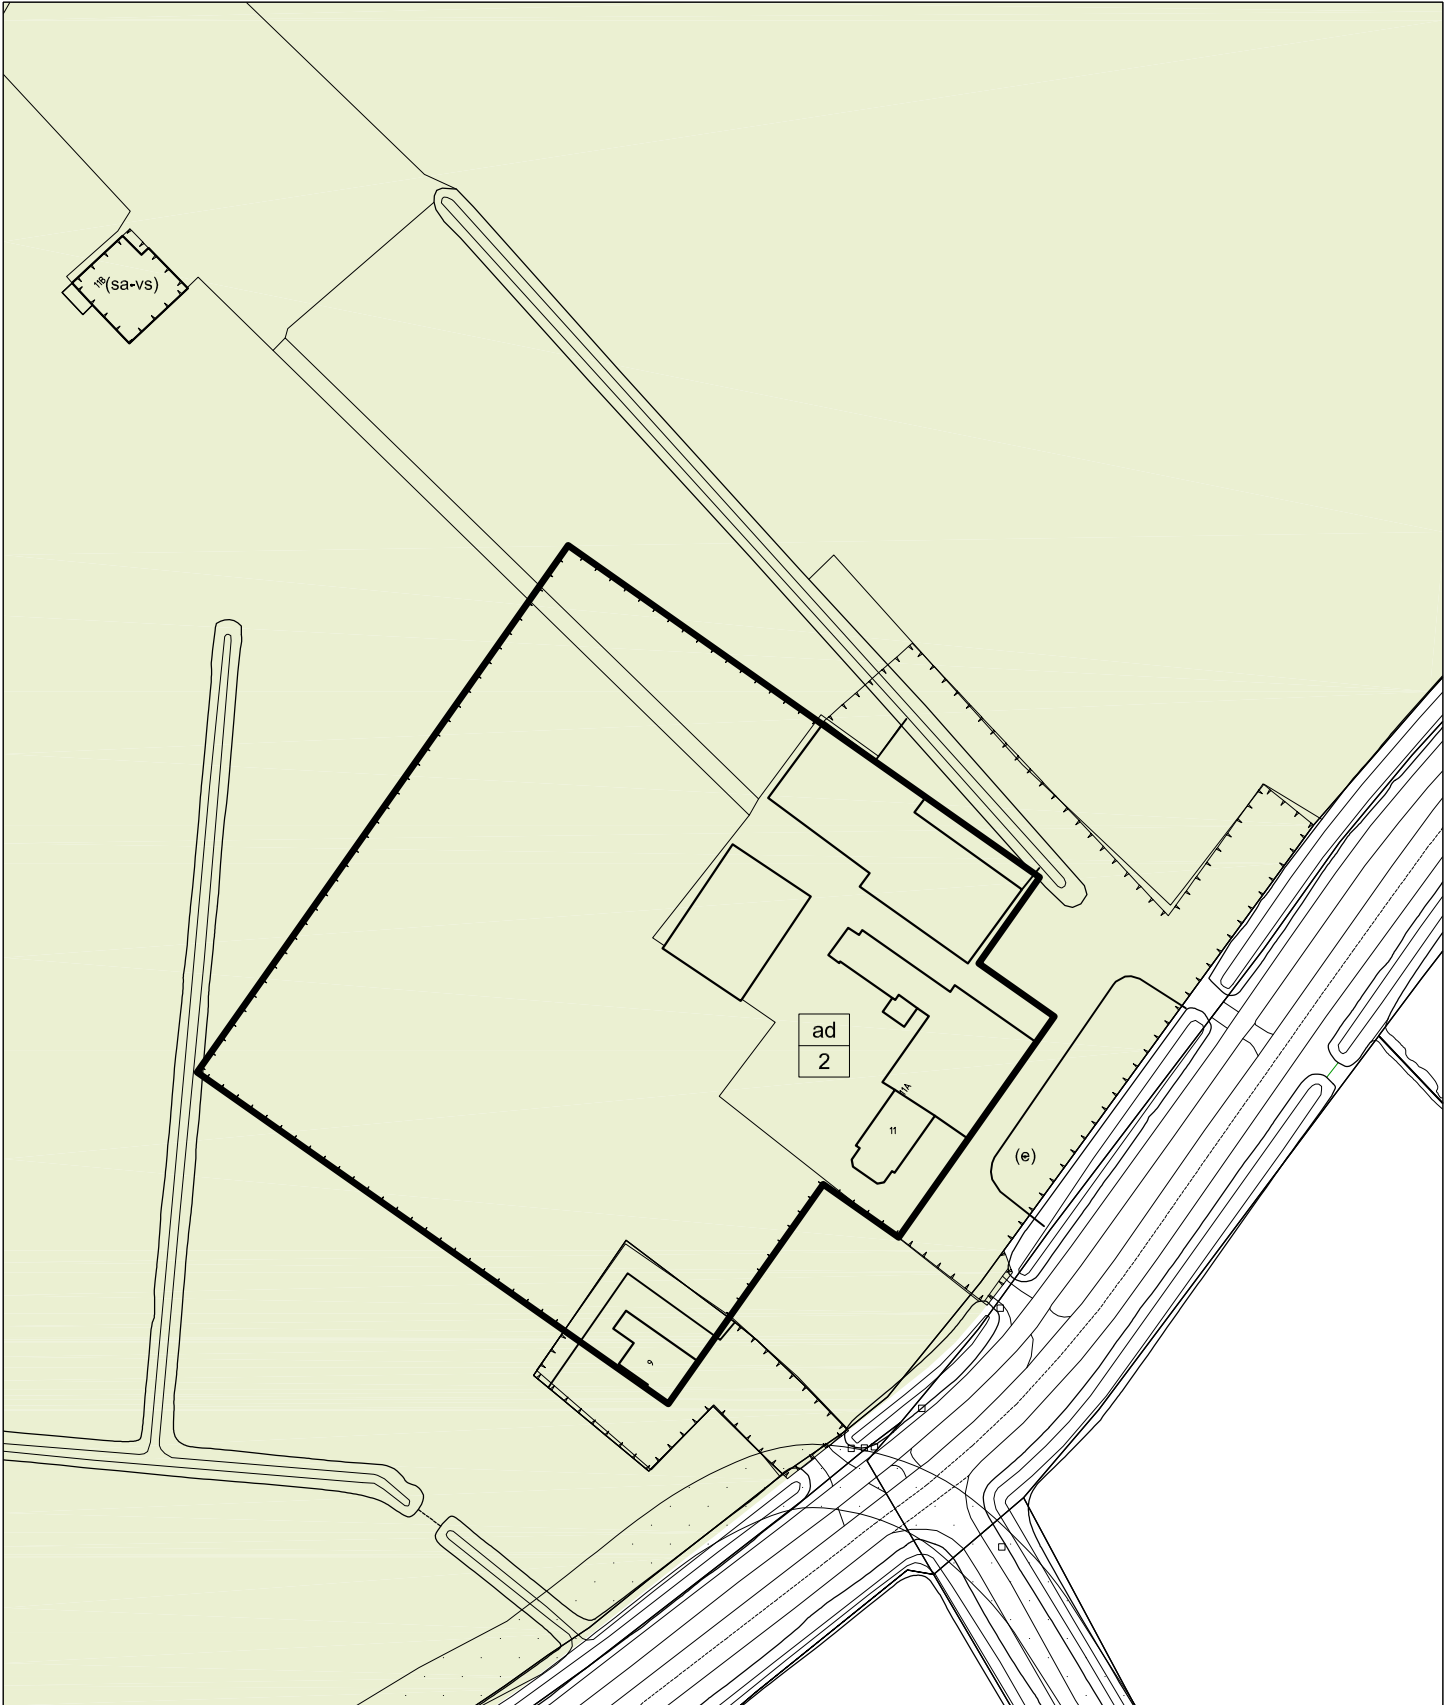

Oosterenderweg 11 De Waal - Wijzigingsprocedure
Bestemmingsplan Buitengebied - Kaart 02 Nieuwe kaart bestemmingsplan

A-OL

Agrarisch - Oude Land

(e)

erf

ad

2

maatvoering wonen

(sa-vs)

specifieke vorm van agrarisch - veldschuur



**NB: Dubbelbestemmingen en gebiedsaanduidingen die niet zijn weergegeven blijven wel van toepassing

Schaal 1:1200

