

Mokweg 41 Den Hoorn - Wijzigingsprocedure 'Wonen-Vab'
Bestemmingsplan Buitengebied - Kaart 01 Huidige kaart bestemmingsplan

A-ZP Agrarisch - Zeepolders

(e) erf


v 1 maximum aantal recreatieve opstallen

ad 2 maatvoering wonen

Schaal 1:1100

Gemeente Texel .txl

Behoort bij besluit van
burgemeester en wethouders van Texel,
zaaknummer: 2907406
kenmerk document: Verbeelding
namens de burgemeester en wethouders van
Texel, de teamleider Vergunningen, Toezicht &
Handhaving, de heer L. Aben

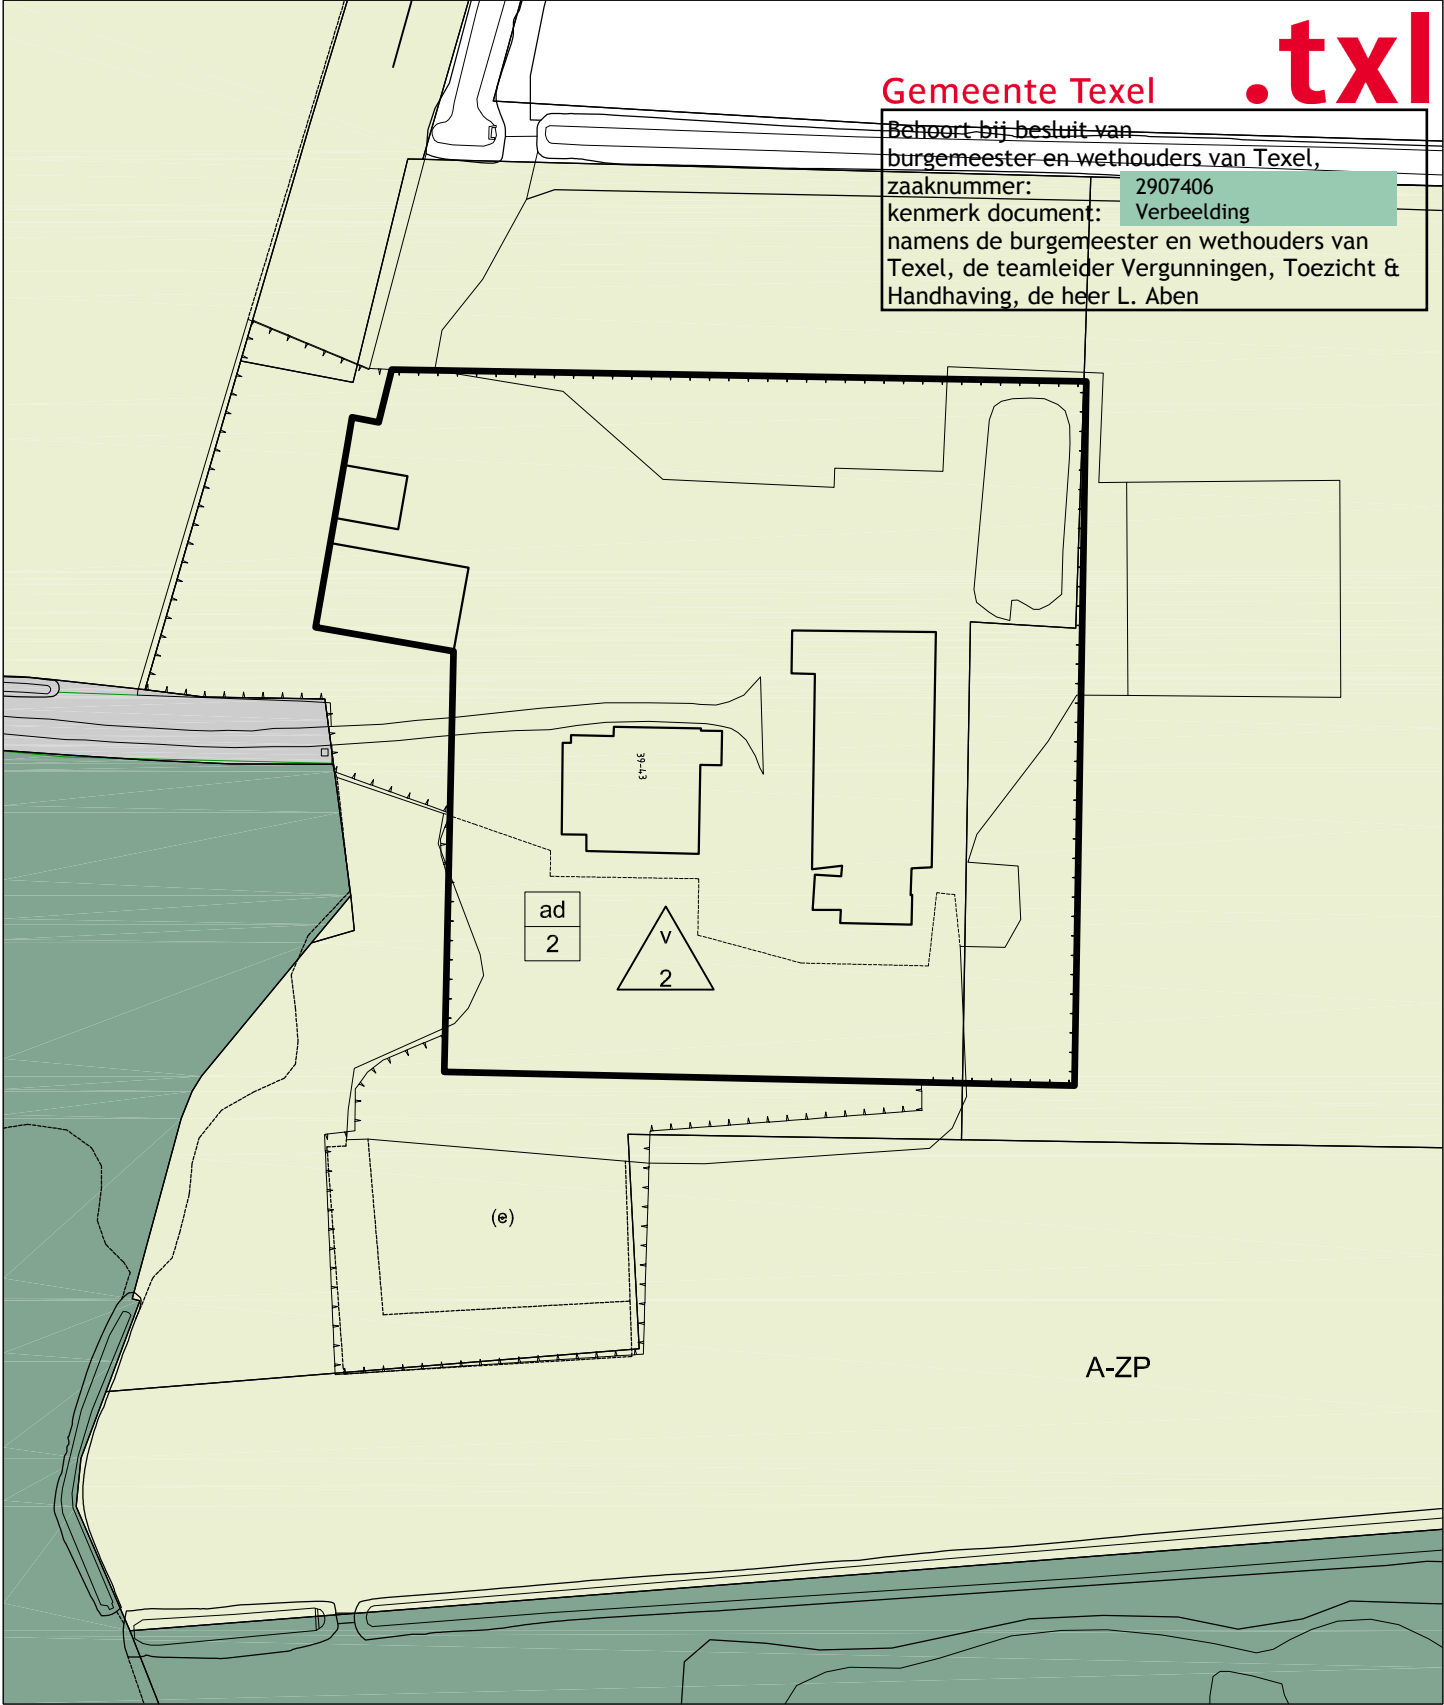

Mokweg 41 Den Hoorn - Wijzigingsprocedure 'Wonen-Vab'
Bestemmingsplan Buitengebied - Kaart 02 Nieuwe kaart bestemmingsplan

W-VAB

Wonen-Vab

T

Tuin

h

200

max. bebouwd oppervlak (m2)

3,5

v

9

maximale goot- en bouwhoogte (m)

v

1

max. aantal recr. opstallen

Schaal 1:1100

