

Hoornderweg 40 Den Hoorn - Wijzigingsprocedure 'Wonen-Vab'
Bestemmingsplan Buitengebied - Kaart 01 Huidige kaart bestemmingsplan

A-OL Agrarisch - Oude Land


ad
2 maatvoering wonen

(e) erf



**NB: Dubbelbestemmingen en gebiedsaanduidingen die niet zijn weergegeven blijven wel van toepassing

Schaal 1:1000

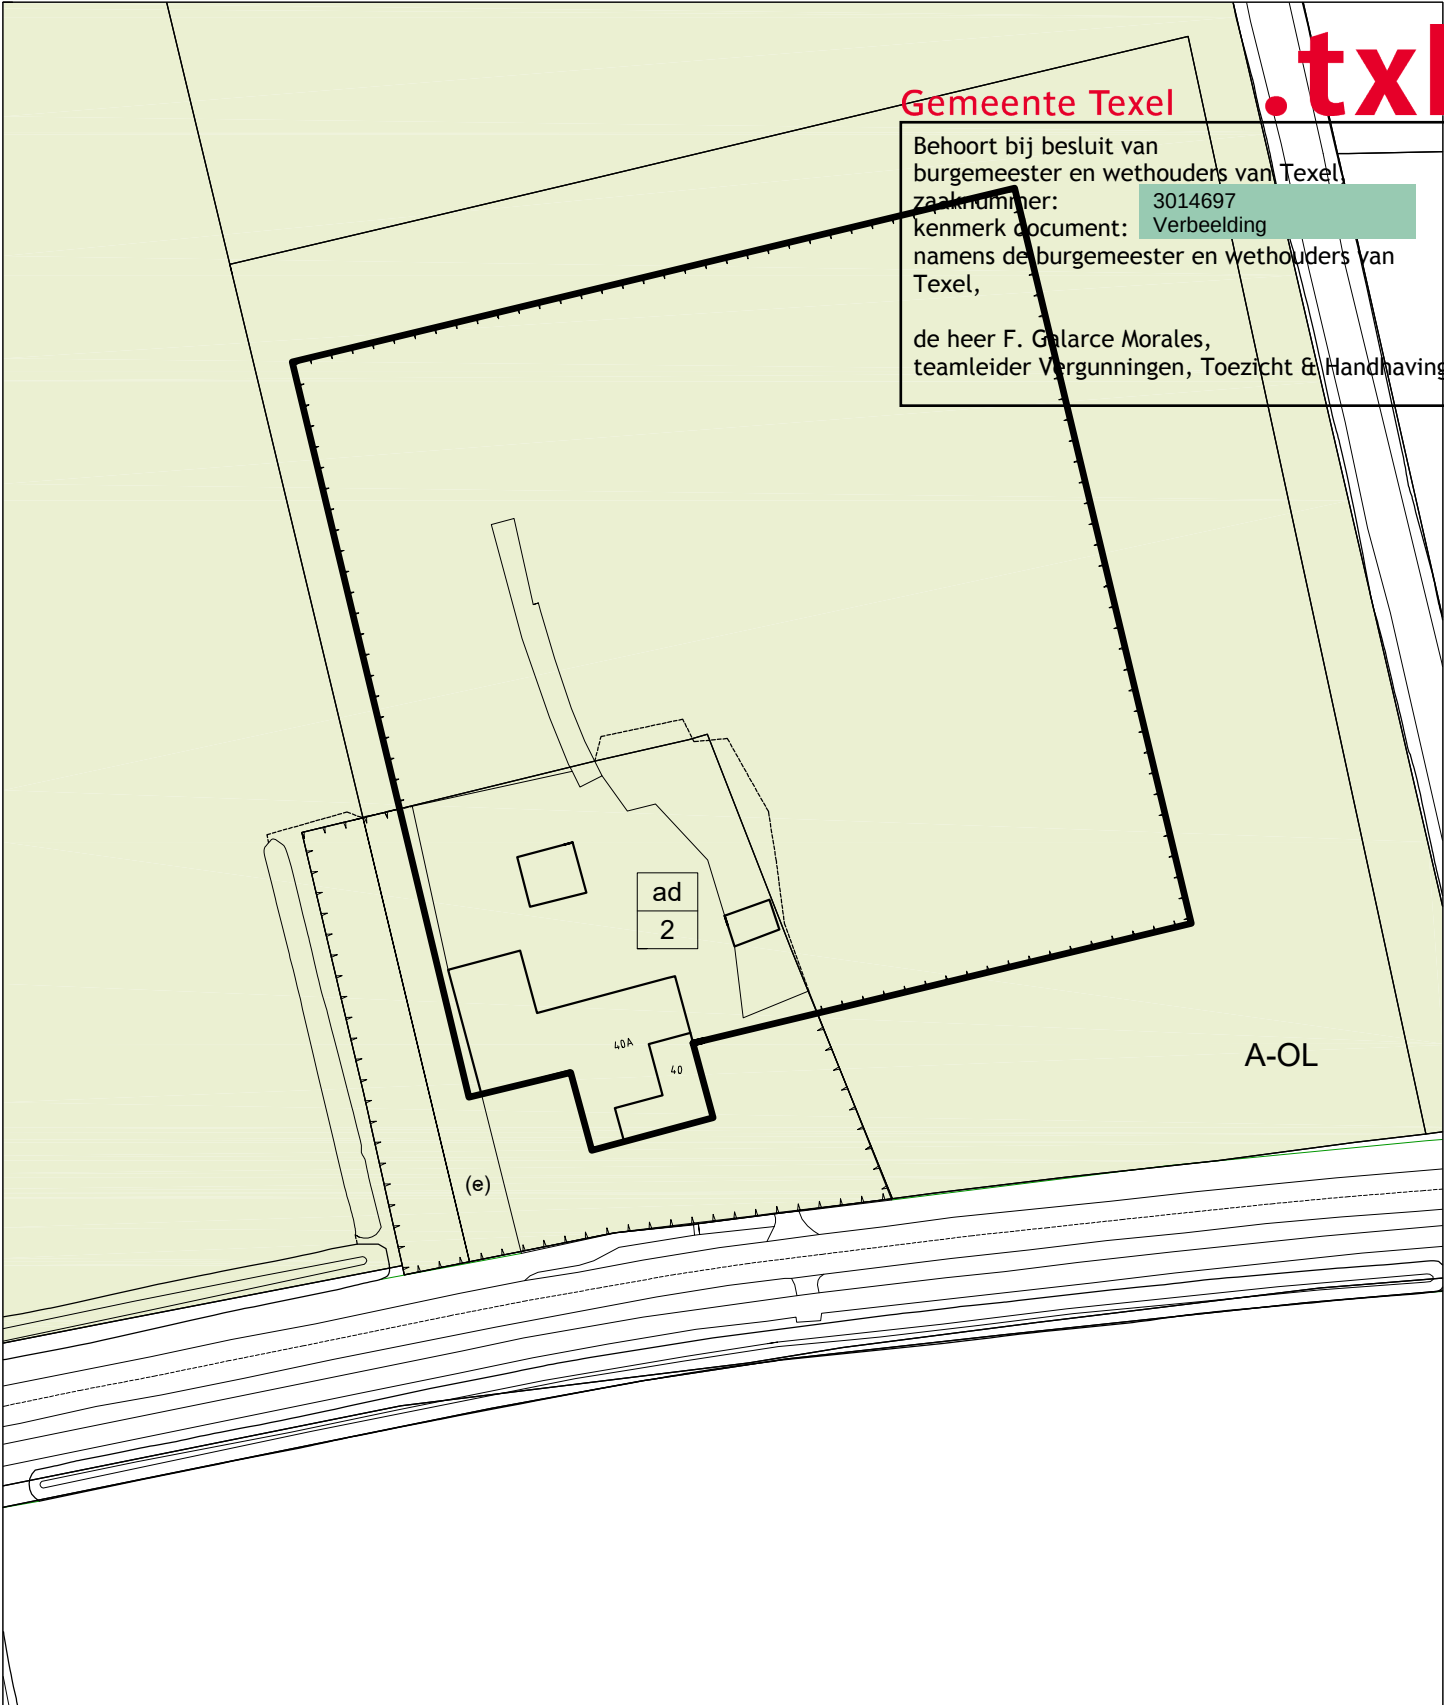

Hoornderweg 40 Den Hoorn - Wijzigingsprocedure 'Wonen-Vab'
Bestemmingsplan Buitengebied - Kaart 02 Nieuwe kaart bestemmingsplan

W-VAB

Wonen-Vab



max. bebouwd oppervlak (m2)

A-OL

Agrarisch - Oude Land



maximale goot- en bouwhoogte (m)



**NB: Dubbelbestemmingen en gebiedsaanduidingen die niet zijn weergegeven blijven wel van toepassing

Schaal 1:1000

