

Stuifweg 11 Oosterend - Wijzigingsprocedure 'Bedrijf-Vab'
Bestemmingsplan Buitengebied - Kaart 01 Huidige kaart bestemmingsplan**


A-ZP Agrarisch - Zeepolders

(e) erf

ad 2 maatvoering wonen



**NB: Dubbelbestemmingen en gebiedsaanduidingen die niet zijn weergegeven blijven wel van toepassing Schaal 1:1000

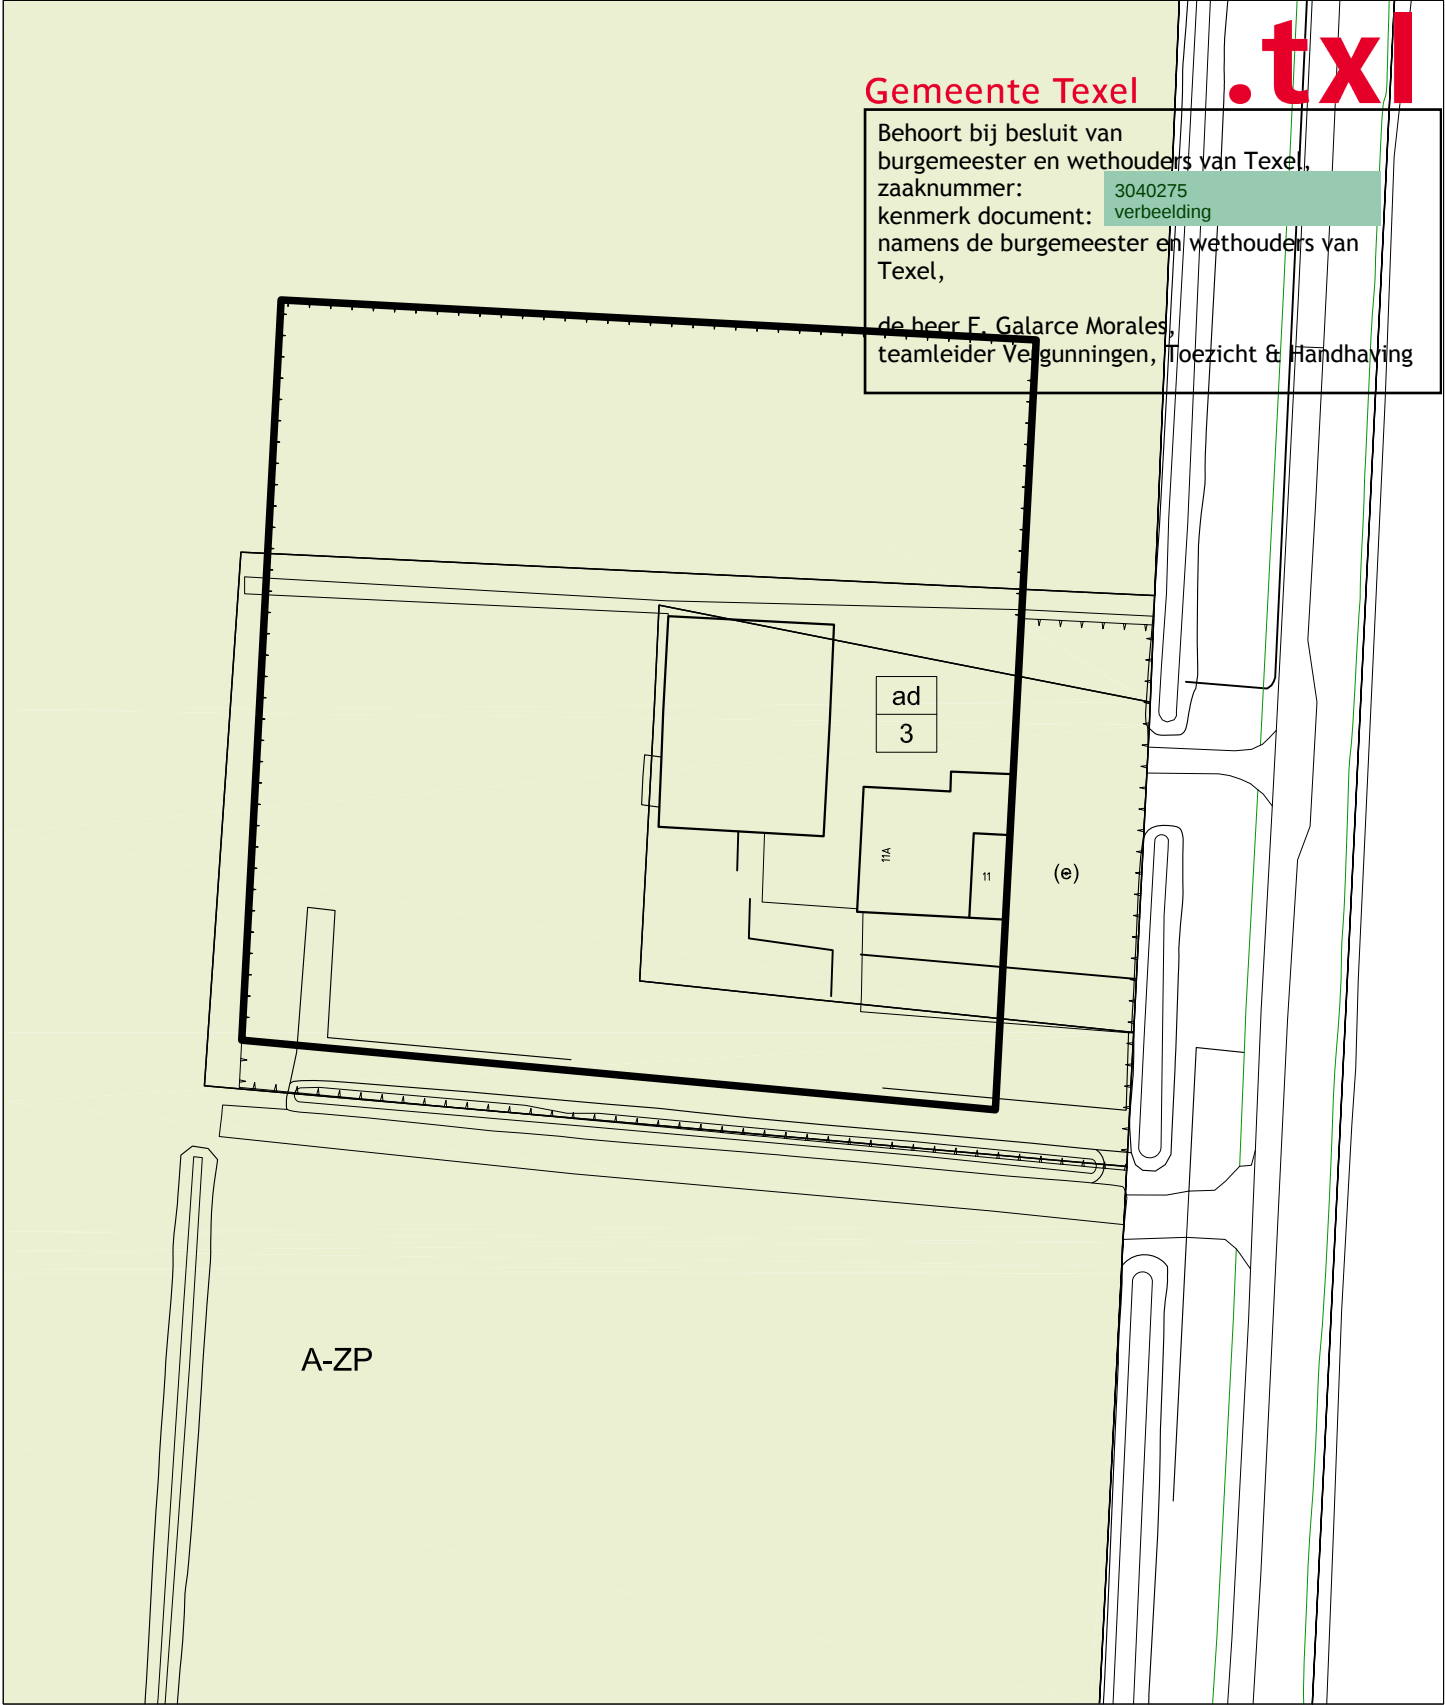

Stuifweg 11 Oosterend - Wijzigingsprocedure 'Bedrijf-Vab'
Bestemmingsplan Buitengebied - Kaart 02 Nieuwe kaart bestemmingsplan**

B-VAB

Bedrijf - Vab



maximum bebouwd oppervlak (m2)

A-ZP

Agrarisch - Zeepolders



maatvoering wonen



**NB: Dubbelbestemmingen en gebiedsaanduidingen die niet zijn weergegeven blijven wel van toepassing Schaal 1:1000

