

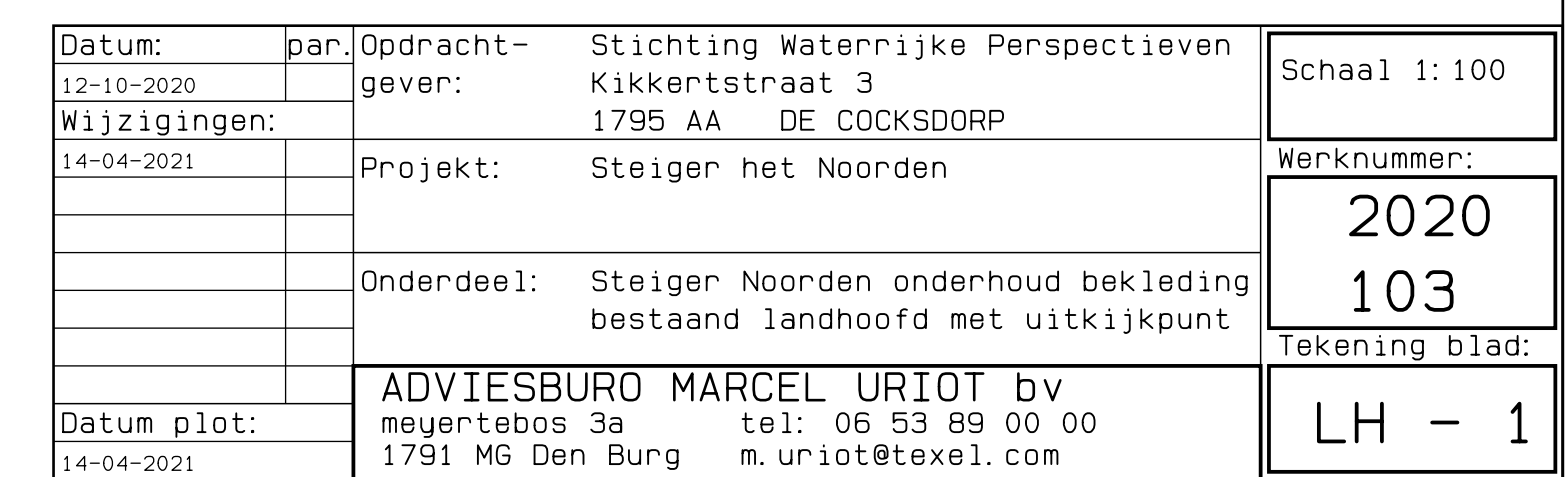
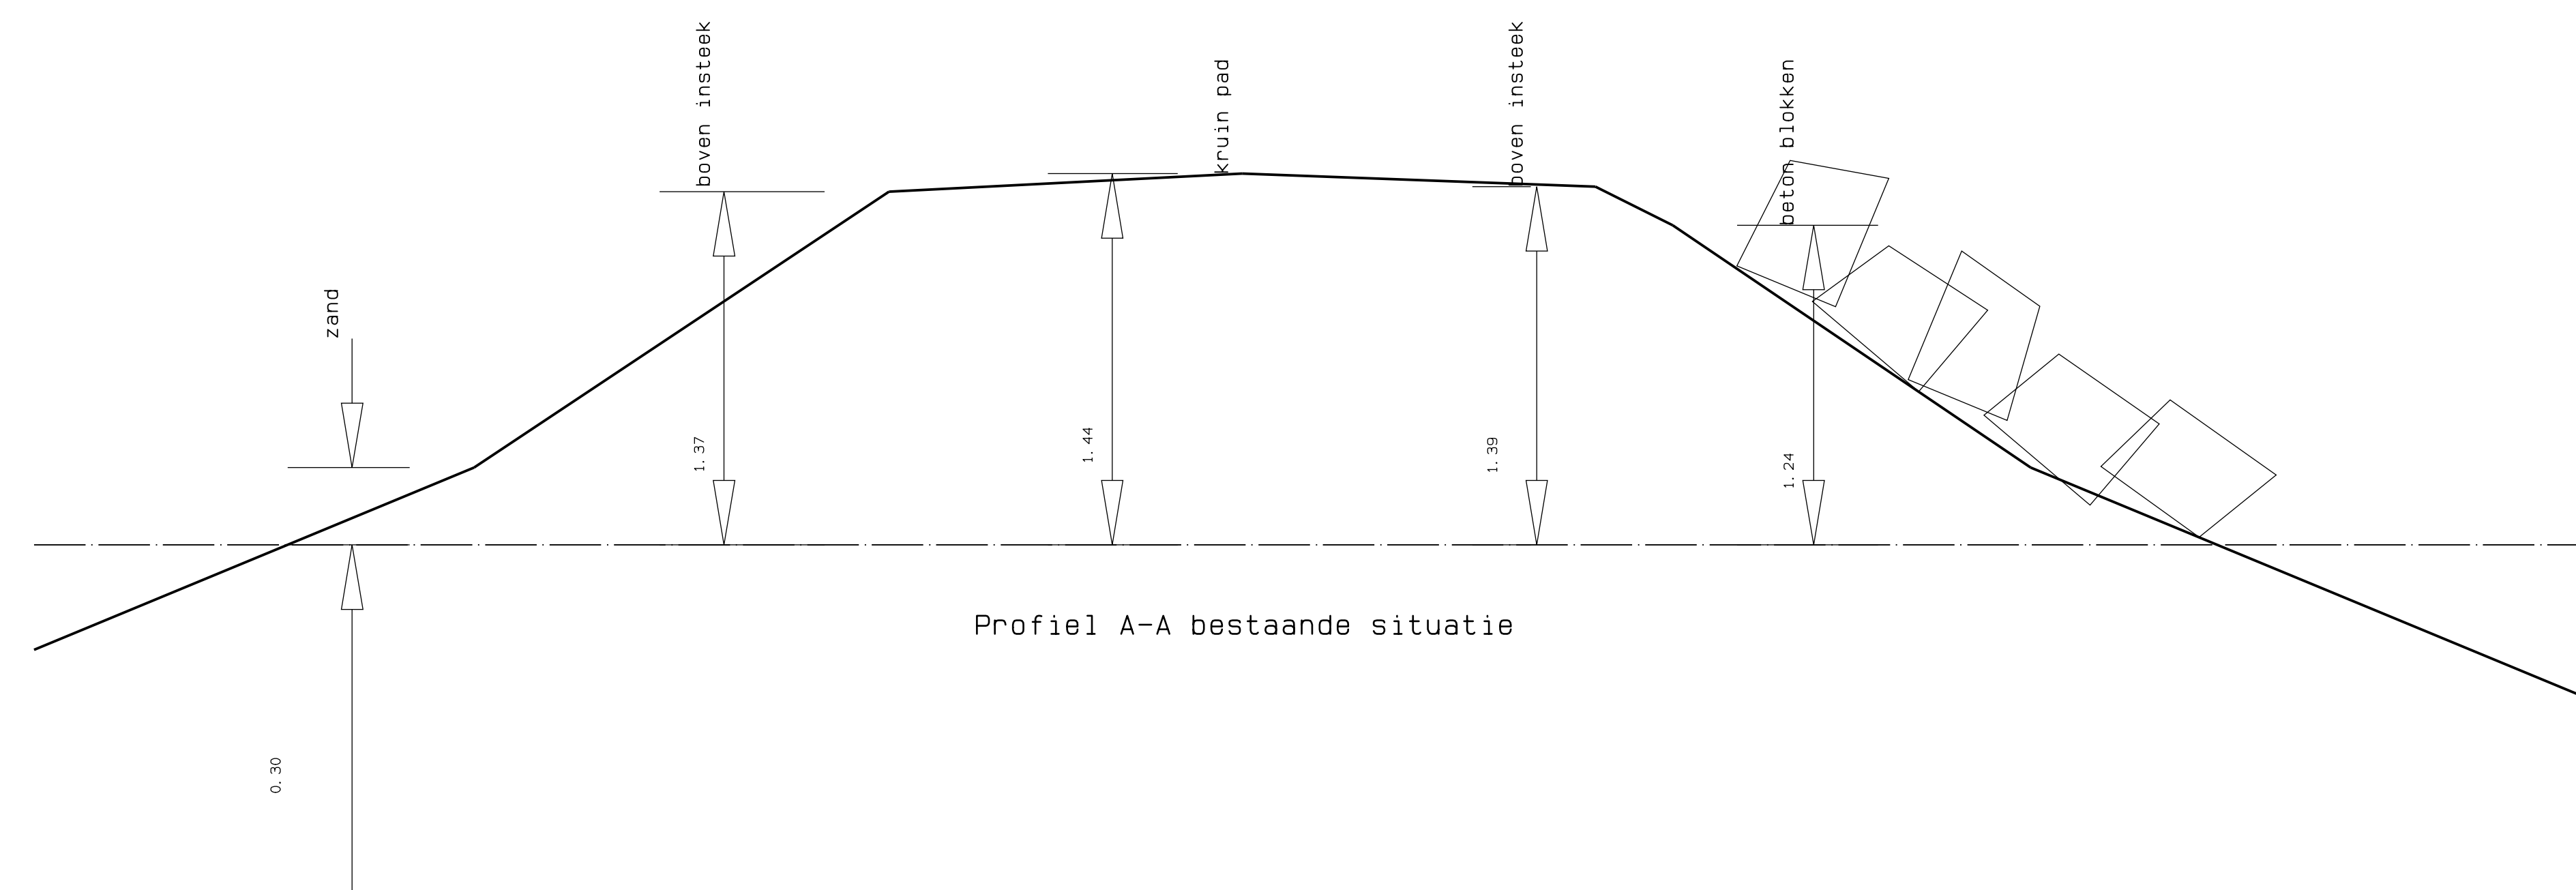


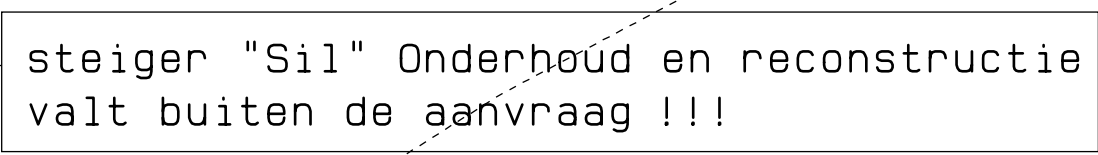

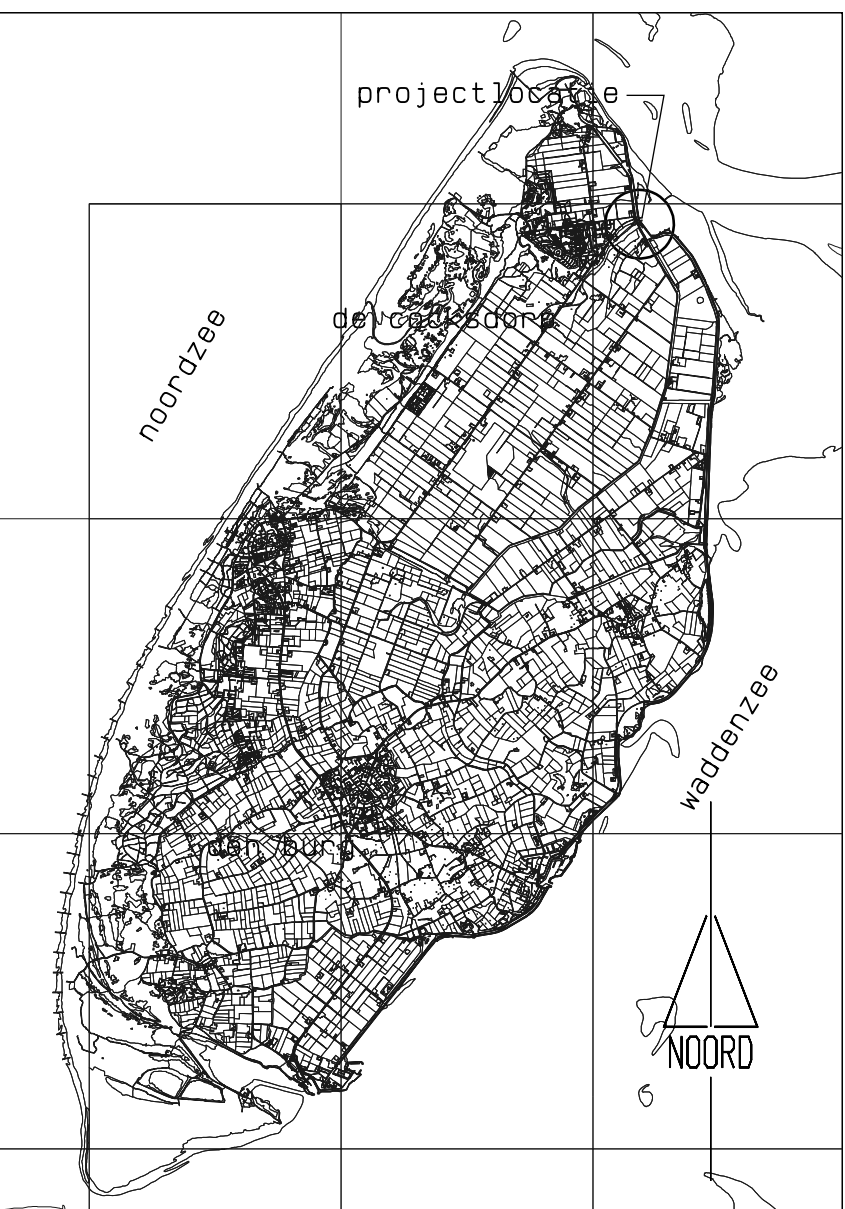

Gemeente Texel
situering
schaal nvt

Datum:	par:	Opdracht:	Stichting Waterrijke Perspectieven	Schaal 1: 200
01-07-2020		gever:	Kikkertstraat 3	
14-04-2021			1785 DE OCKSDORP	
		Project:	Steiger naar Noorden	Kernnummer:
			OVERZICHTSKAART	2020
		Onderdeel:	Steiger Noorden optie bekleding	103
			bestaand landhoofd met uitrijkpunt	Tekening blad:
Datum plot:	ADVIESBURO MARCEL UUTENDIJK BV			
14-04-2021	neurgestree 3a	tel:	06 38 99 06 00	
	1701 MG Den Burg	mail:	m.uutendijk@adviesburo.nl	1H - 2