

Slufterweg 223 De Cocksdorp - Wijzigingsprocedure bouwvlak
Bestemmingsplan Buitengebied - Kaart 01 Huidige kaart bestemmingsplan**

R-VR

h

200

Recreatie - Verblijfsrecreatieve gebouwen

w

30

ad

2

max. aantal recreatieve slaappleatsen

maatvoering wonen

h

570

w

30


ad

3

max. bebouwd oppervlak (m2)

Schaal 1:800

**NB: Dubbelbestemmingen en gebiedsaanduidingen die niet zijn weergegeven blijven wel van toepassing

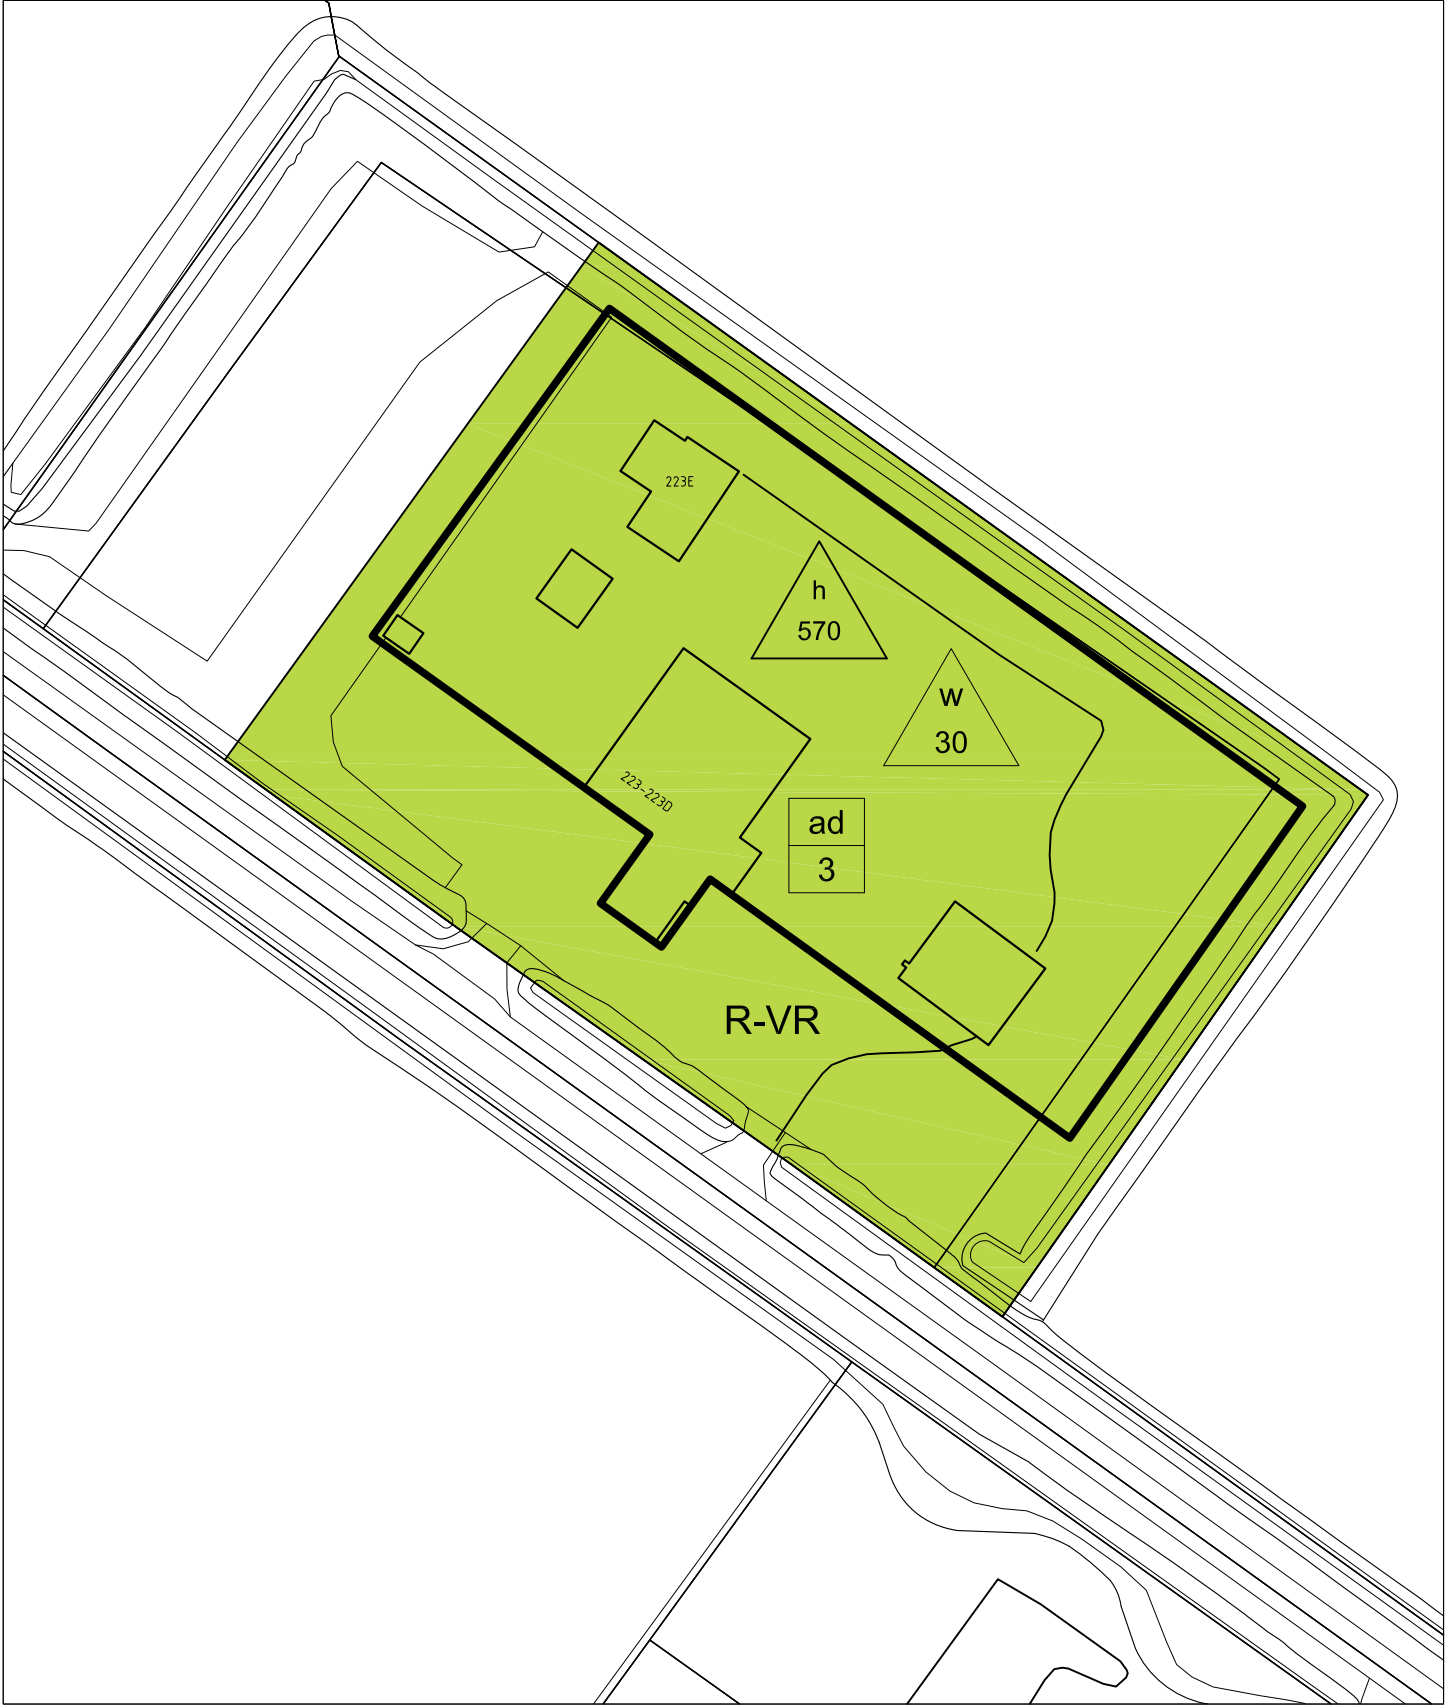

Slufterweg 223 De Cocksdorp - Wijzigingsprocedure bouwvlak
Bestemmingsplan Buitengebied - Kaart 02 Nieuwe kaart bestemmingsplan**

R-VR

h

200

Recreatie - Verblijfsrecreatieve gebouwen

w

30

ad

2

max. aantal recreatieve slaappleatsen

maatvoering wonen

h

570

w

30

ad

3

max. bebouwd oppervlak (m2)

Schaal 1:800

**NB: Dubbelbestemmingen en gebiedsaanduidingen die niet zijn weergegeven blijven wel van toepassing

