

Slufterweg 223 De Cocksdorp - Wijzigingsprocedure bouwvlak  
Bestemmingsplan Buitengebied - Kaart 01 Huidige kaart bestemmingsplan\*\*

R-VR

Recreatie - Verblijfsrecreatieve gebouwen



max. bebouwd oppervlak (m2)



max. aantal recreatieve slaappleatsen




maatvoering wonen



\*\*NB: Dubbelbestemmingen en gebiedsaanduidingen die niet zijn weergegeven blijven wel van toepassing

Schaal 1:800

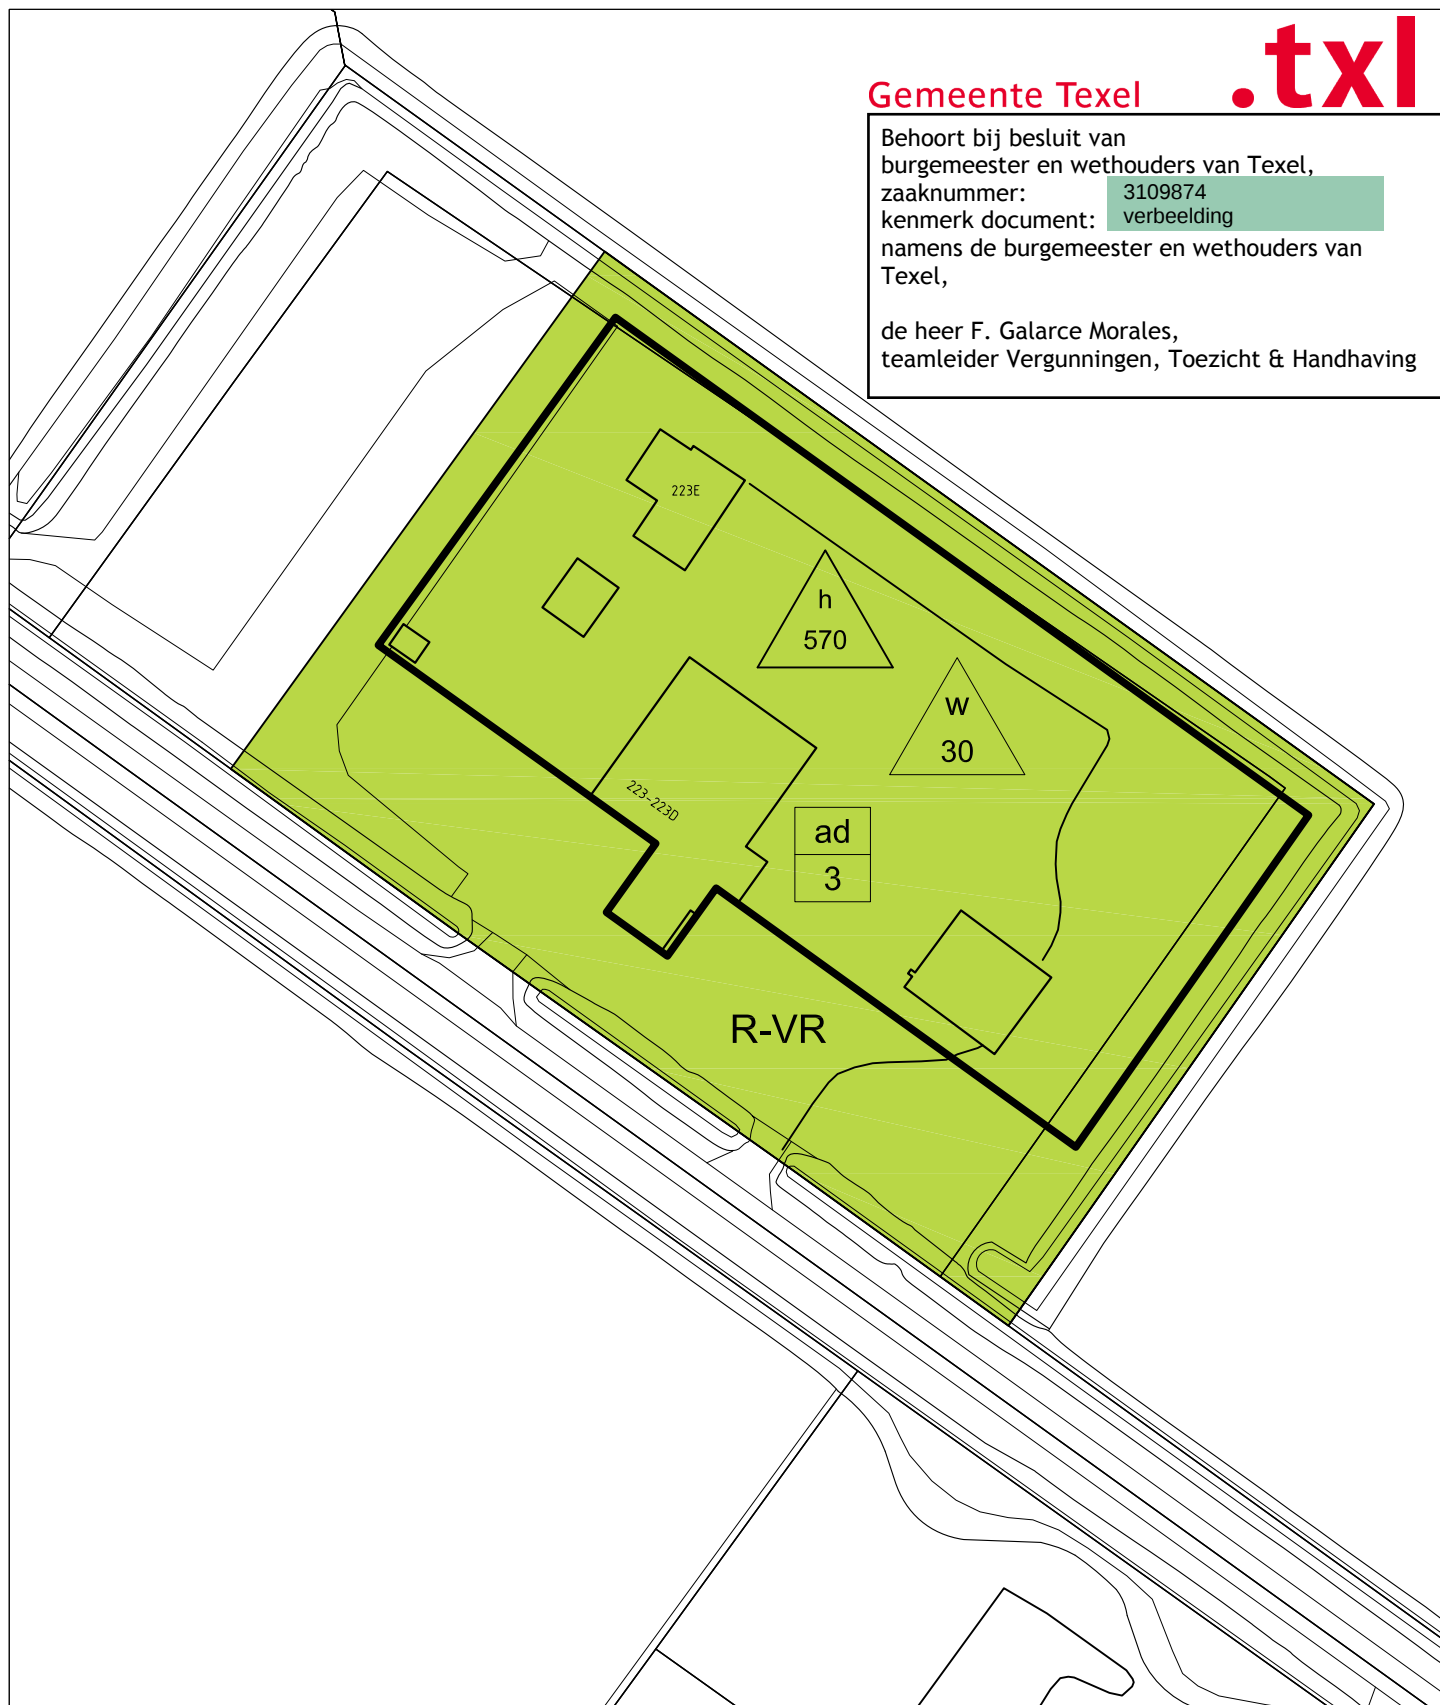

Slufterweg 223 De Cocksdorp - Wijzigingsprocedure bouwvlak  
Bestemmingsplan Buitengebied - Kaart 02 Nieuwe kaart bestemmingsplan\*\*

R-VR

Recreatie - Verblijfsrecreatieve gebouwen



max. aantal recreatieve slaappleatsen



max. bebouwd oppervlak (m2)



maatvoering wonen



\*\*NB: Dubbelbestemmingen en gebiedsaanduidingen die niet zijn weergegeven blijven wel van toepassing

Schaal 1:800

