

Jan Ayeweg 5 Den Hoorn - Wijzigingsprocedure bestemmingsplan
Bestemmingsplan Buitengebied - Kaart 01 Huidige kaart bestemmingsplan**

A-OL Agrarisch - Oude Land


(e) erf

ad
2 maatvoering wonen



**NB: Dubbelbestemmingen en gebiedsaanduidingen die niet zijn weergegeven blijven wel van toepassing

Schaal 1:1000

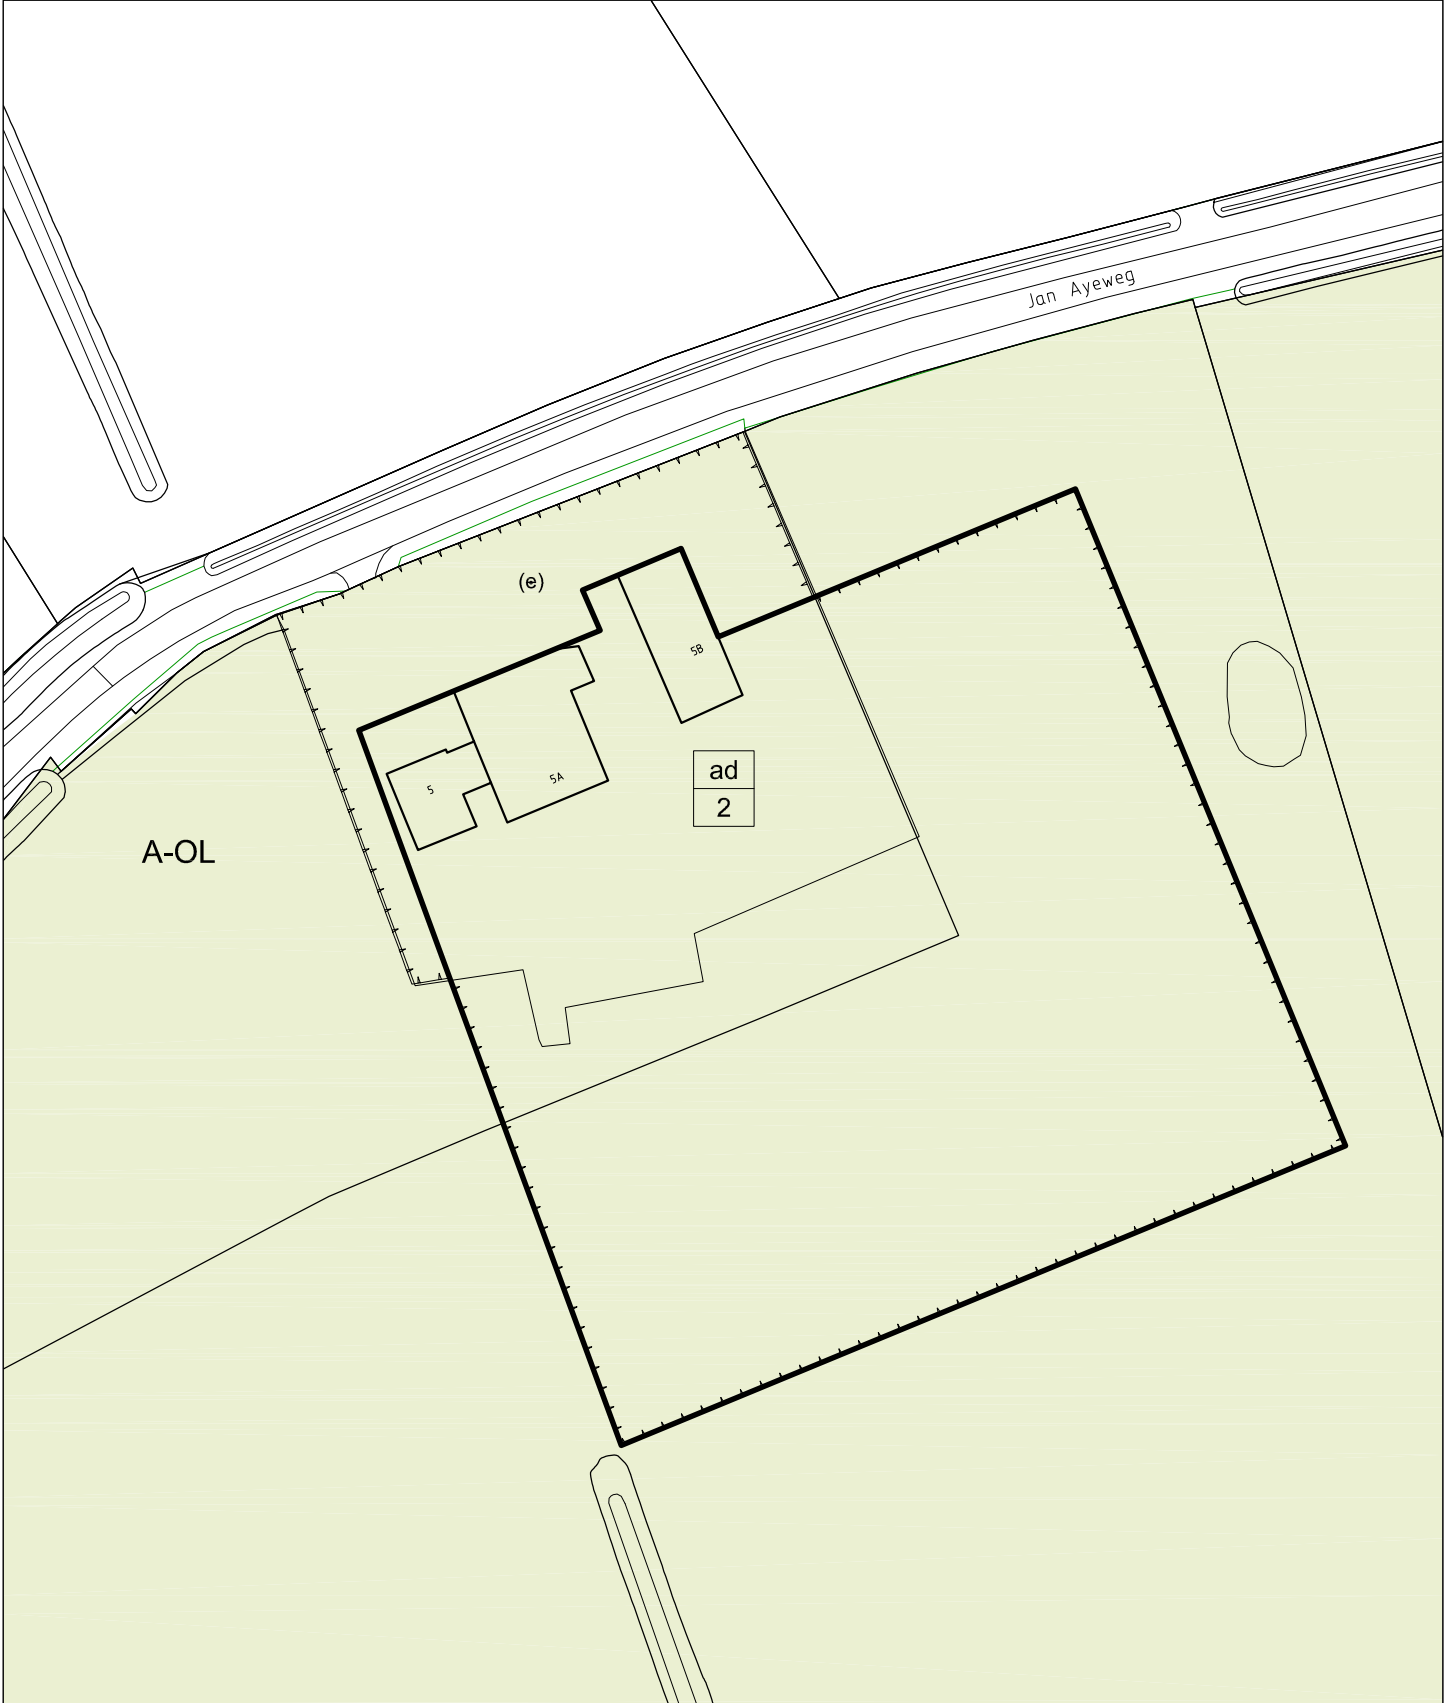

Jan Ayeweg 5 Den Hoorn - Wijzigingsprocedure bestemmingsplan
Bestemmingsplan Buitengebied - Kaart 02 Nieuwe kaart bestemmingsplan**

A-OL

Agrarisch - Oude Land

(sa-pw)


Spec.vorm van agrarisch - plattelandswoning

(e)

erf

ad
2

maatvoering wonen

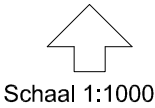

**NB: Dubbelbestemmingen en gebiedsaanduidingen die niet zijn weergegeven blijven wel van toepassing

Schaal 1:1000

