



Ruijslaan 83-85 De Koog - Wijzigingsprocedure
Bestemmingsplan Buitengebied - Kaart 01 Huidige kaart bestemmingsplan**

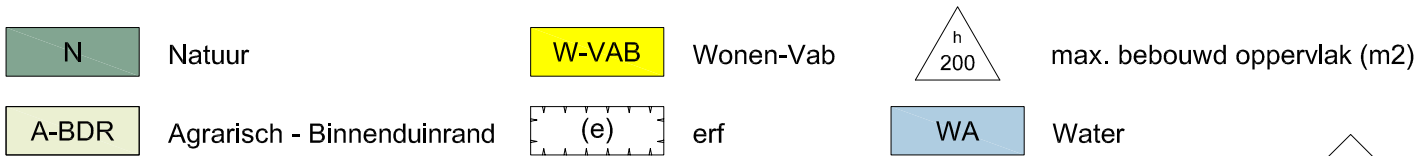

**NB: Dubbelbestemmingen en gebiedsaanduidingen die niet zijn weergegeven blijven wel van toepassing

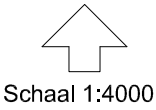

Ruijslaan 83-85 De Koog - Wijzigingsprocedure
Bestemmingsplan Buitengebied - Kaart 02 Nieuwe kaart bestemmingsplan**

N

Natuur

W-VAB

Wonen-Vab

h

200

max. bebouwd oppervlak (m2)

A-BDR

Agrarisch - Binnenduinrand

(e)

erf


WA

Water



**NB: Dubbelbestemmingen en gebiedsaanduidingen die niet zijn weergegeven blijven wel van toepassing

Schaal 1:4000

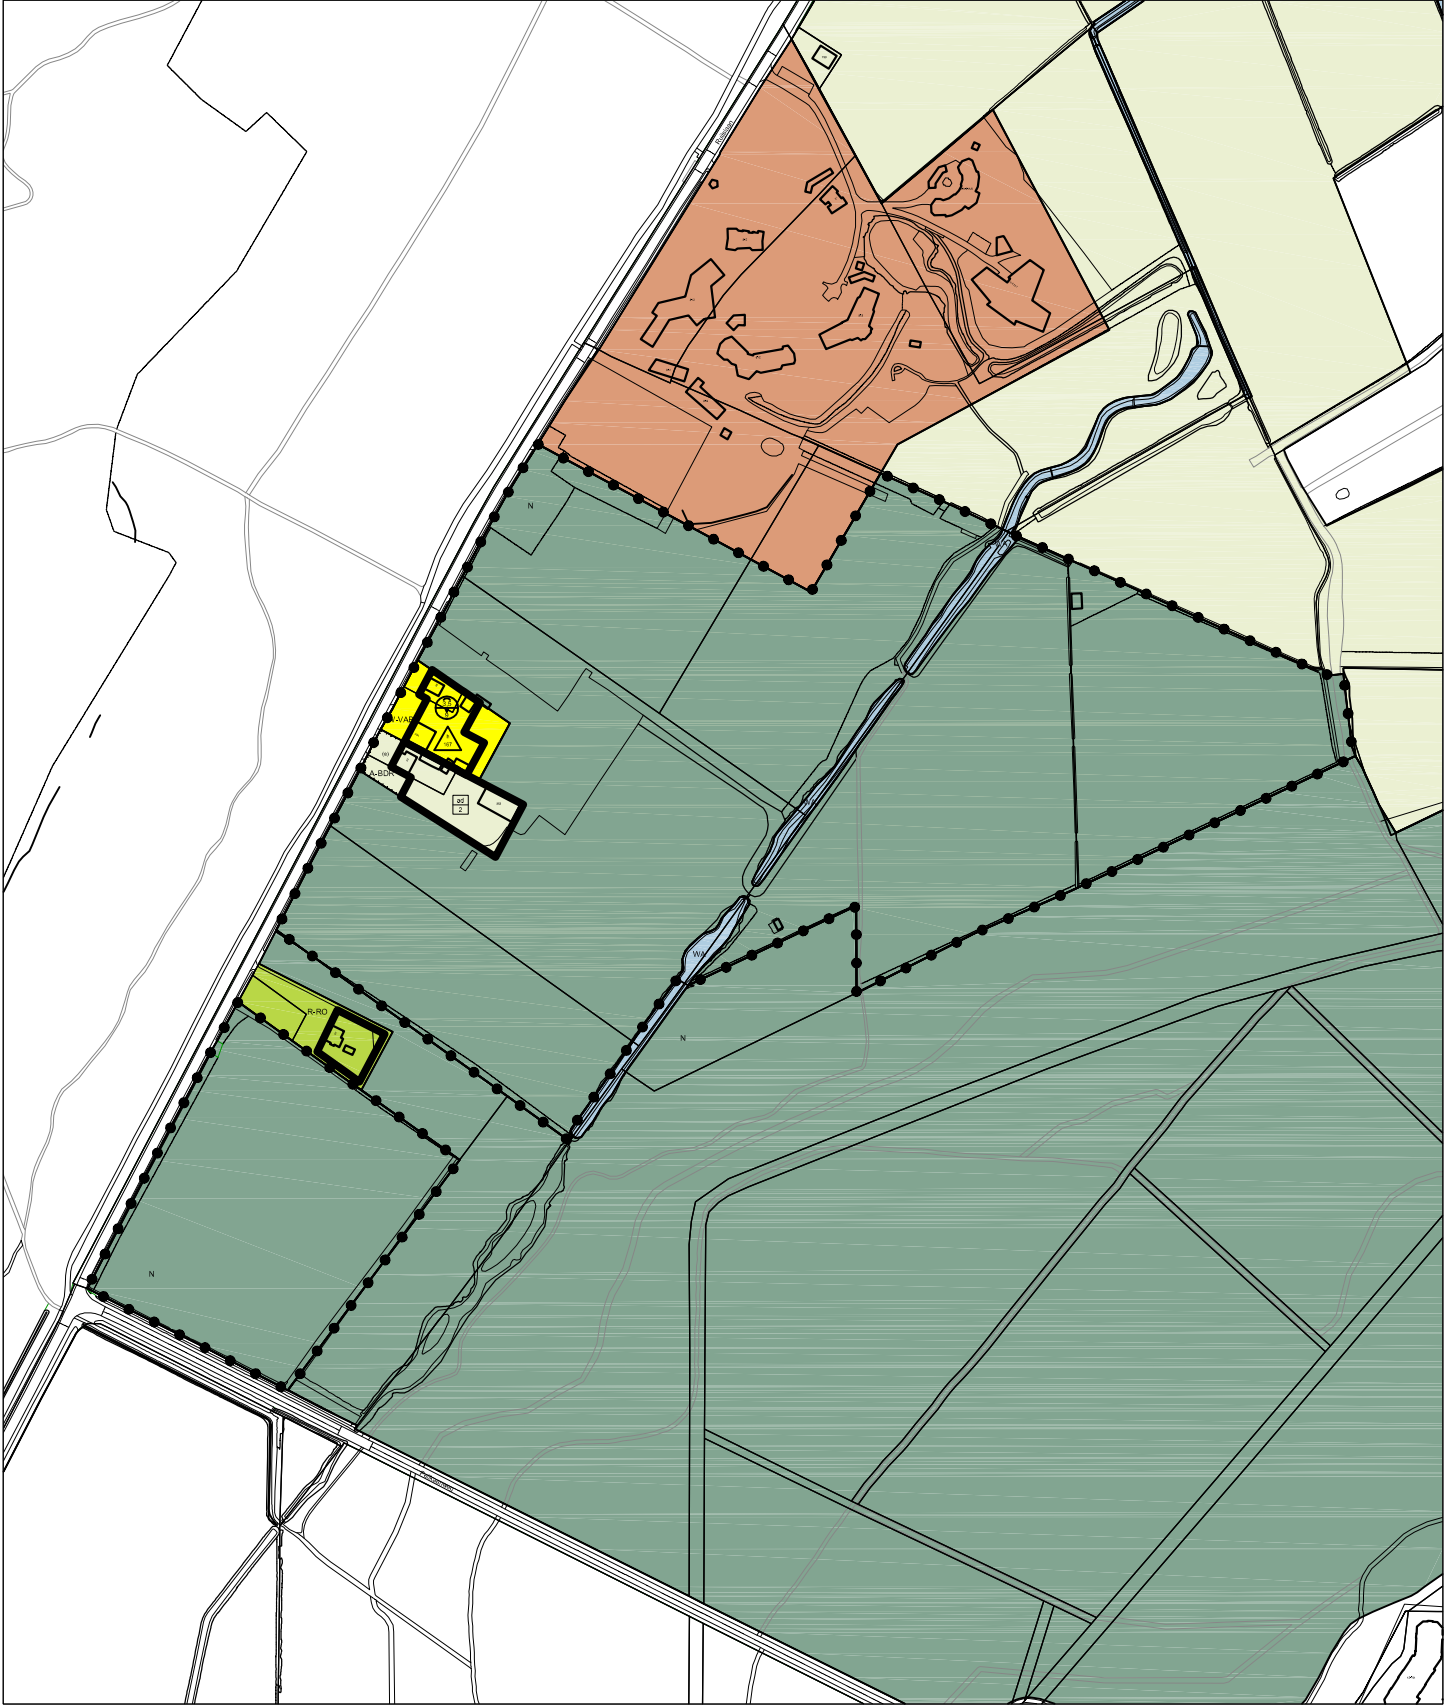

Ruijslaan 83-85 De Koog - Wijzigingsprocedure
Bestemmingsplan Buitengebied - Kaart 03 Huidige kaart bestemmingsplan**

N

Natuur

WA

Water

A-BDR

Agrarisch - Binnenduinrand

(e)


erf

ad
2

maatvoering wonen

**NB: Dubbelbestemmingen en gebiedsaanduidingen die niet zijn weergegeven blijven wel van toepassing

Schaal 1:1200

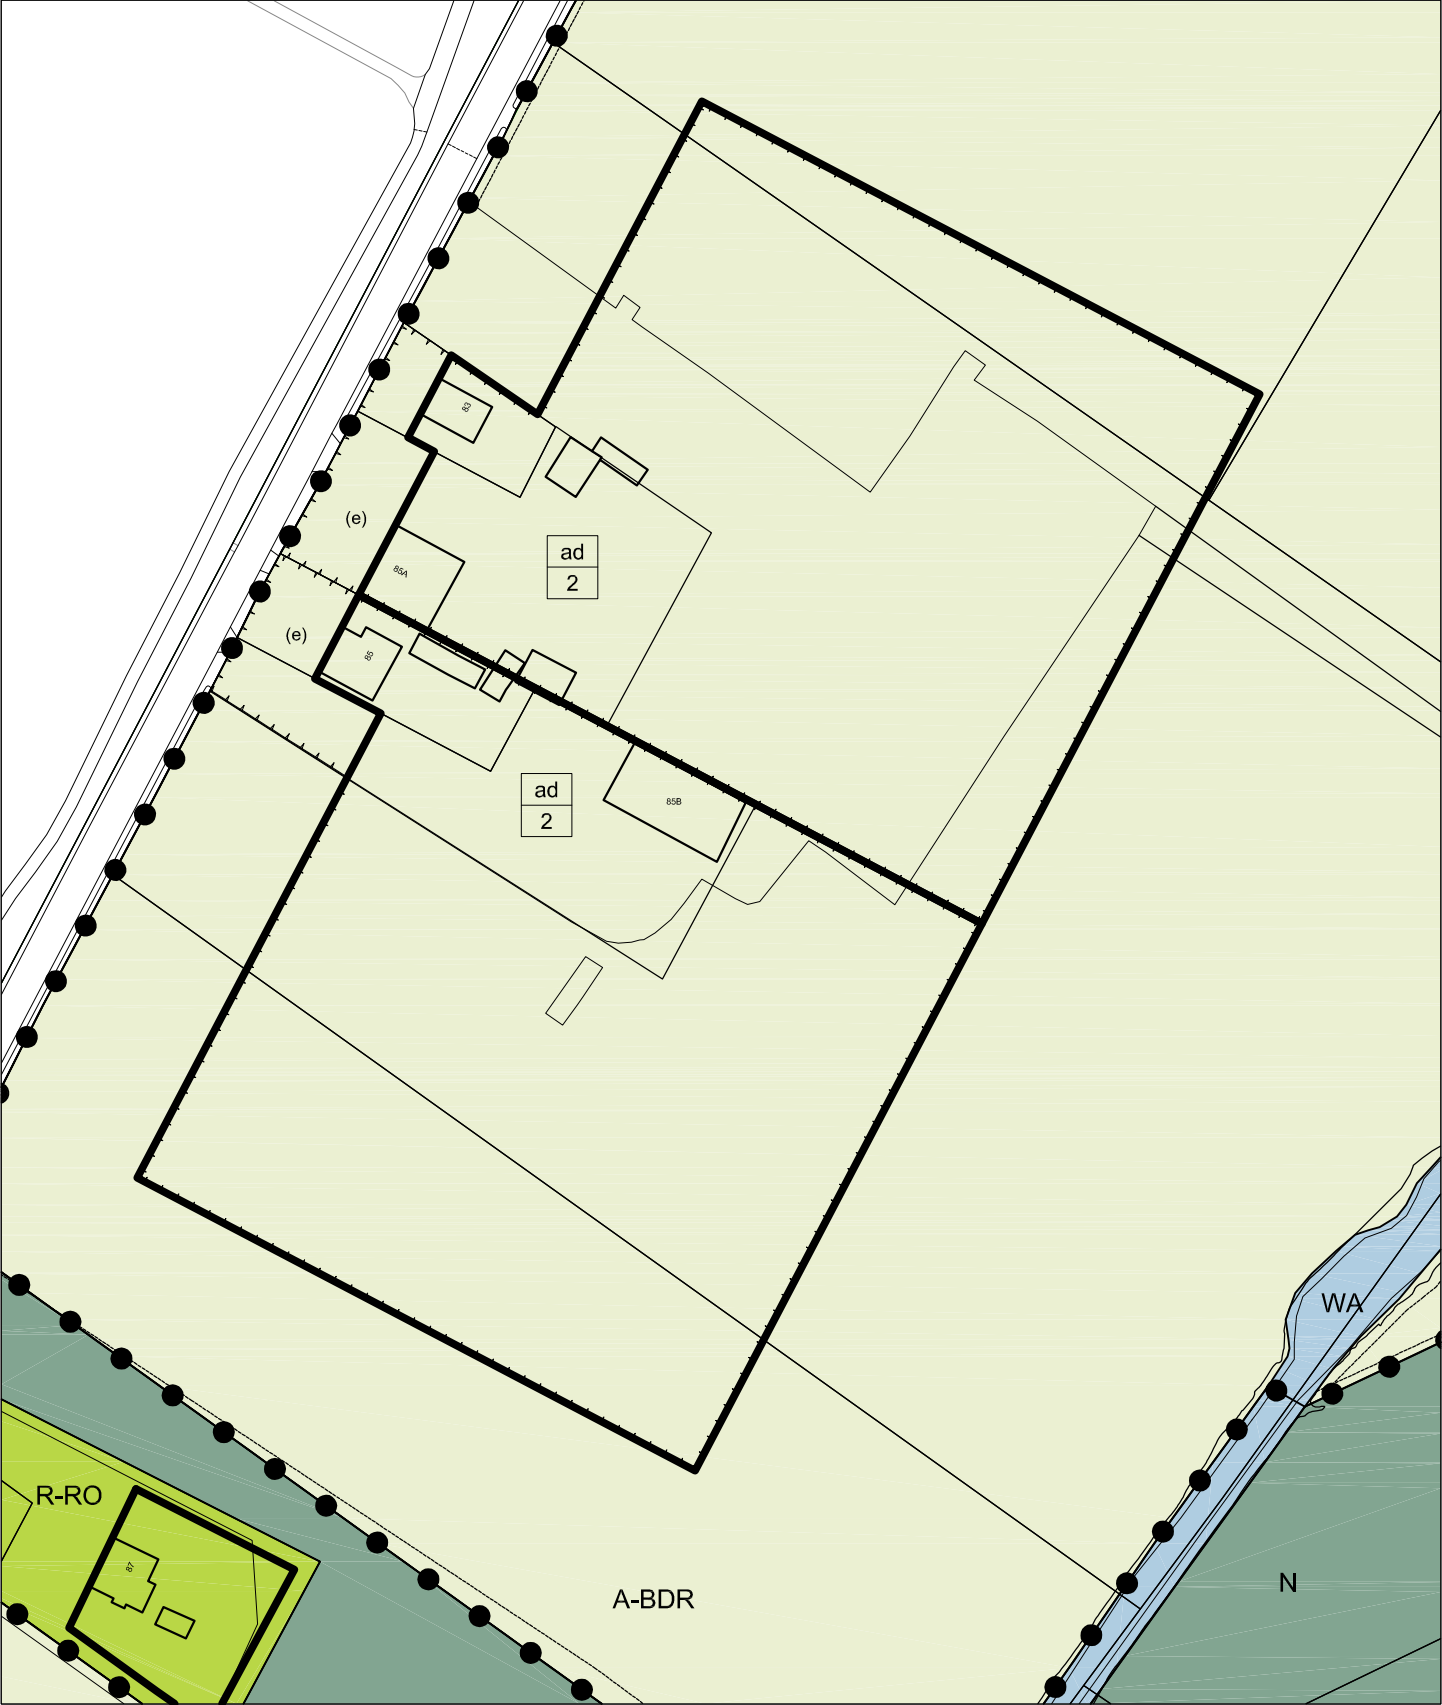

Ruijslaan 83-85 De Koog - Wijzigingsprocedure
Bestemmingsplan Buitengebied - Kaart 04 Nieuwe kaart bestemmingsplan**

N

Natuur

W-VAB

Wonen-Vab

h

200

max. bebouwd oppervlak (m2)

A-BDR

Agrarisch - Binnenduinrand

(e)

erf

WA

Water

**NB: Dubbelbestemmingen en gebiedsaanduidingen die niet zijn weergegeven blijven wel van toepassing

Schaal 1:1200

