



Ruijslaan 83-85 De Koog - Wijzigingsprocedure

Bestemmingsplan Buitengebied - Kaart 01 Huidige kaart bestemmingsplan**

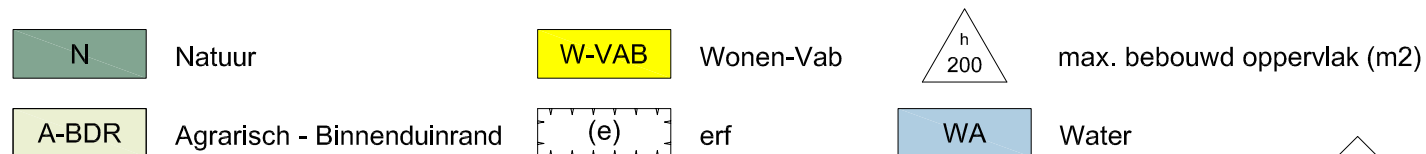


**NB: Dubbelbestemmingen en gebiedsaanduidingen die niet zijn weergegeven blijven wel van toepassing

Schaal 1:4000

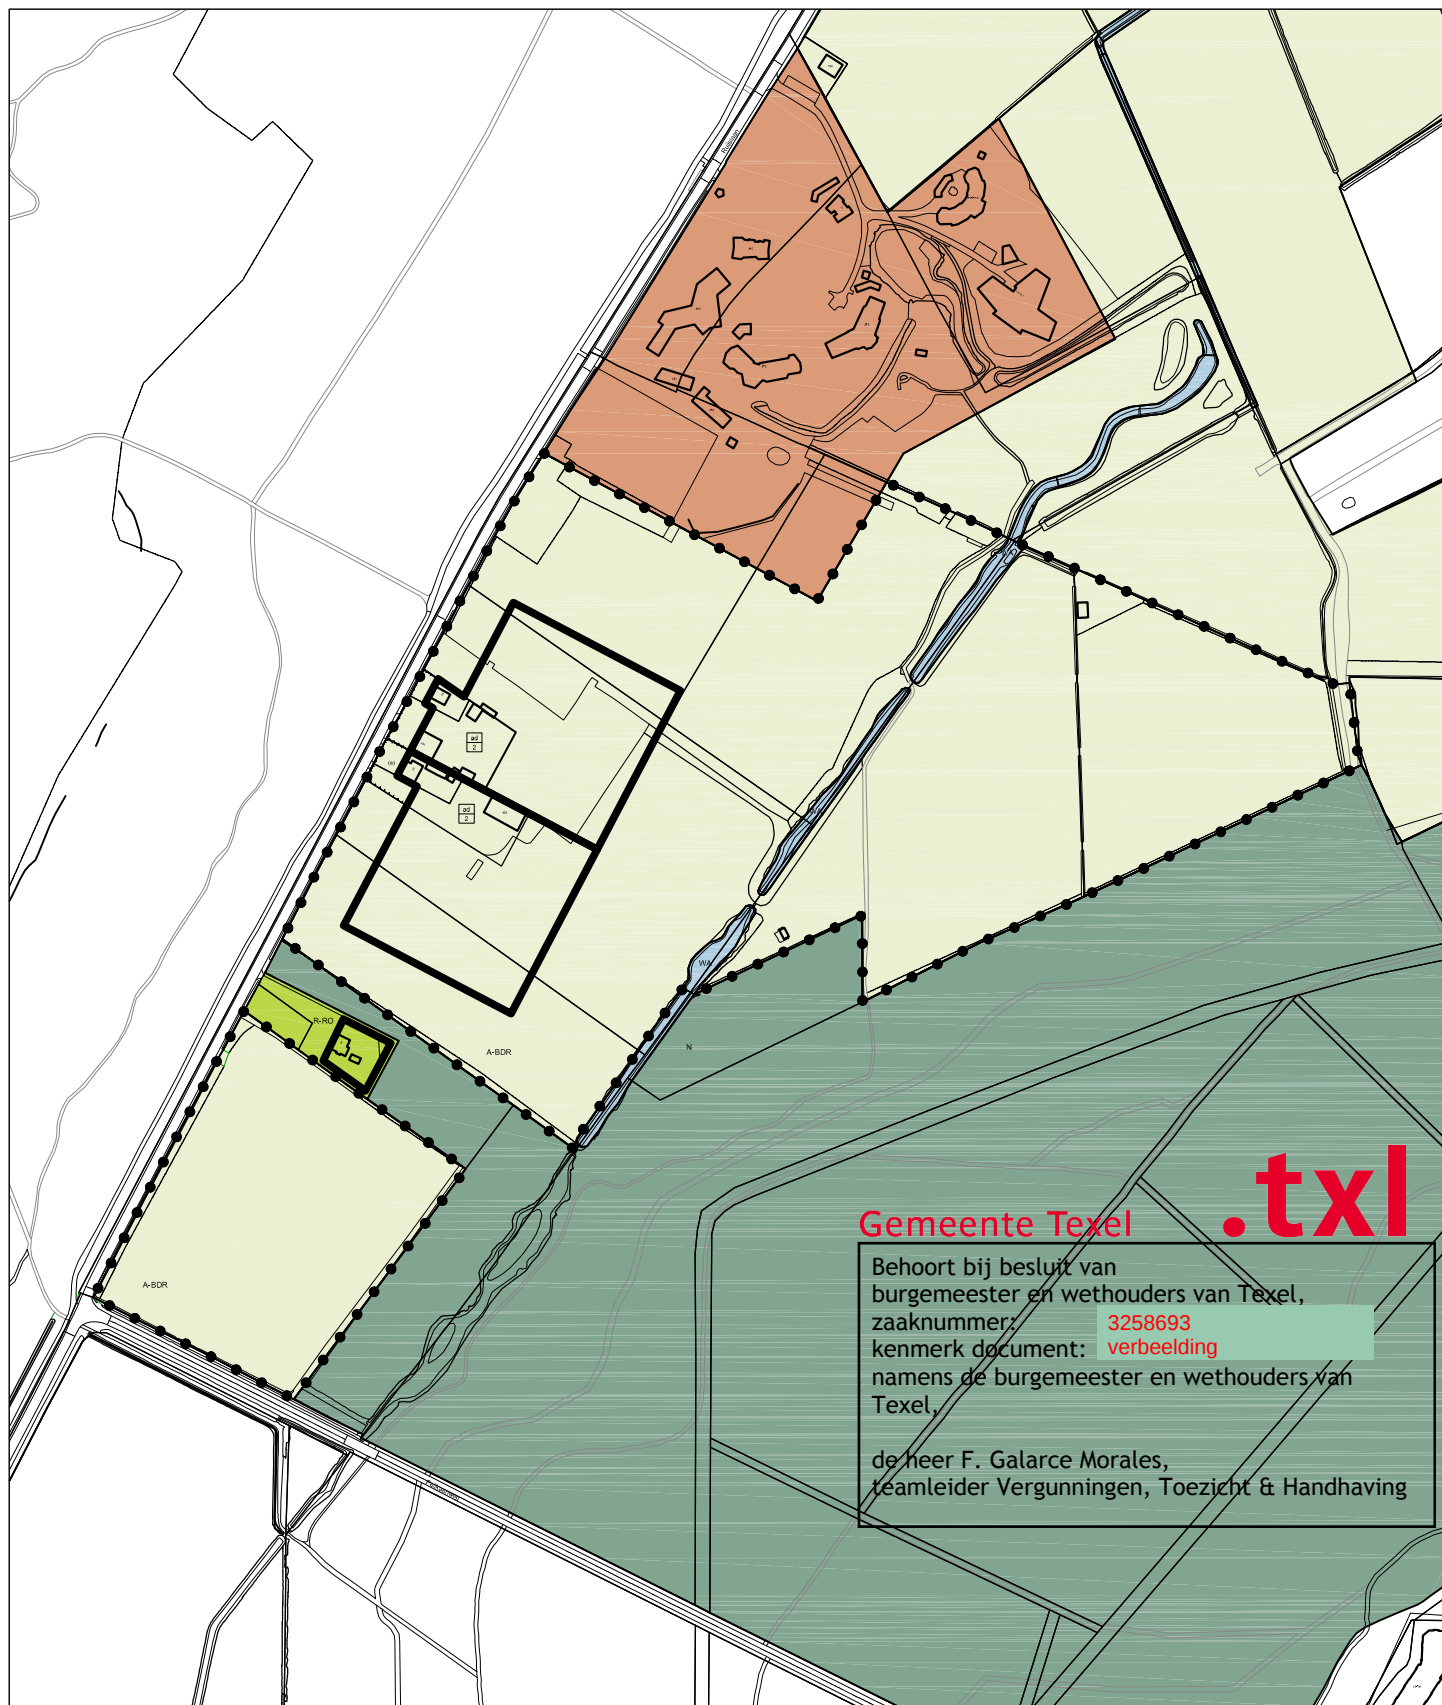


Ruijslaan 83-85 De Koog - Wijzigingsprocedure

Bestemmingsplan Buitengebied - Kaart 02 Nieuwe kaart bestemmingsplan**

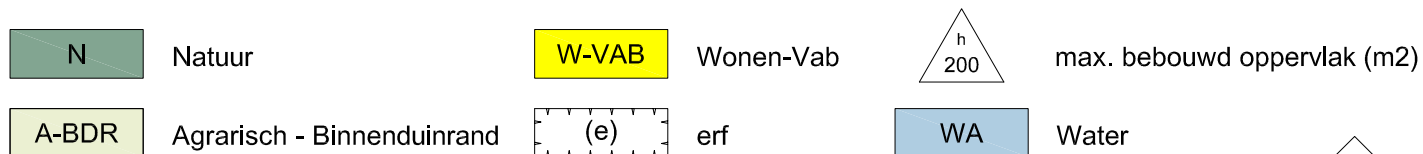

**NB: Dubbelbestemmingen en gebiedsaanduidingen die niet zijn weergegeven blijven wel van toepassing

Schaal 1:4000

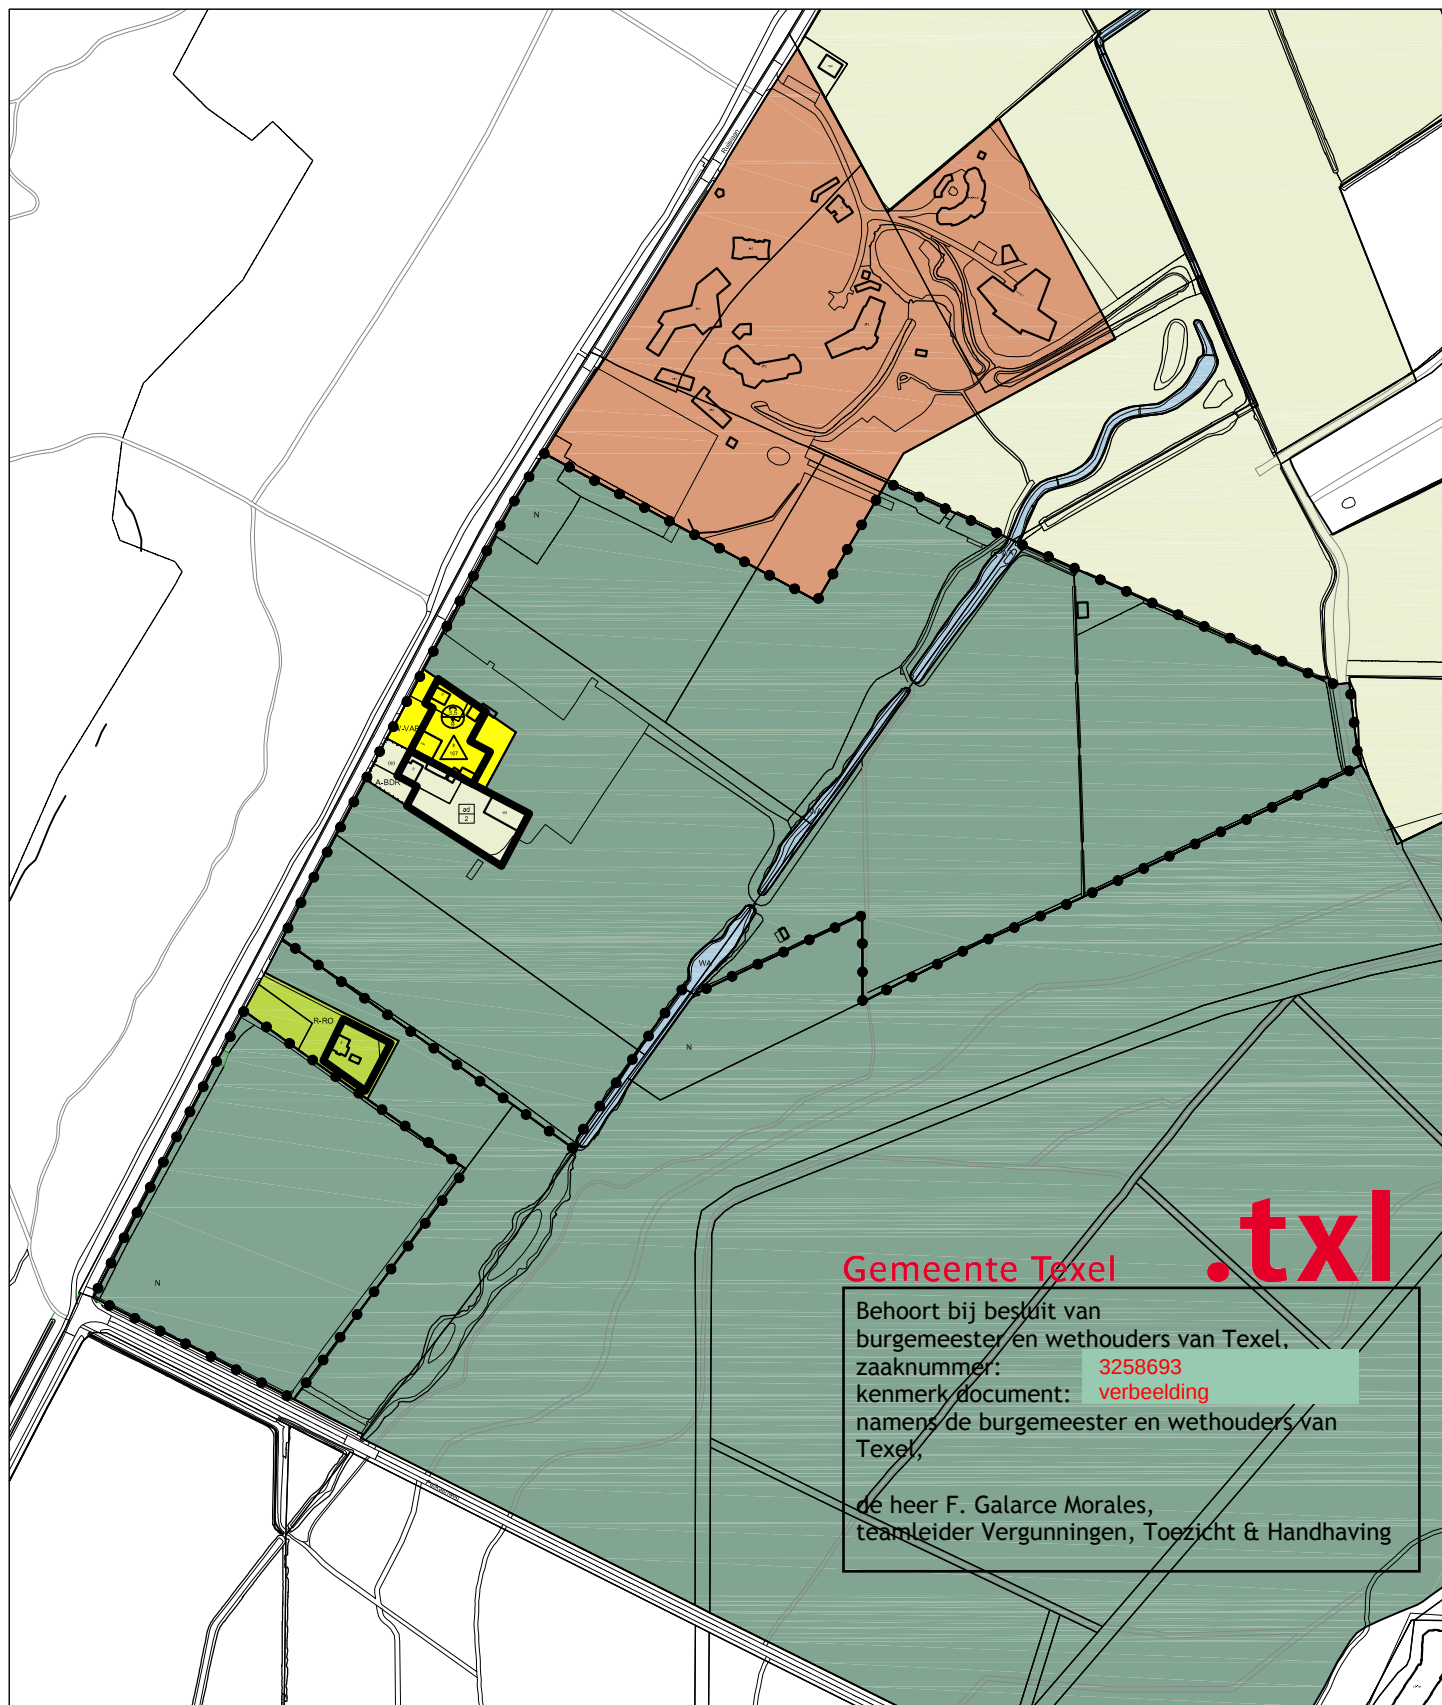


Bestemmingsplan Buitengebied - Kaart 03 Huidige kaart bestemmingsplan**

maatvoering wonen



****NB:** Dubbelbestemmingen en gebiedsaanduidingen die niet zijn weergegeven blijven wel van toepassing

Schaal 1:1200

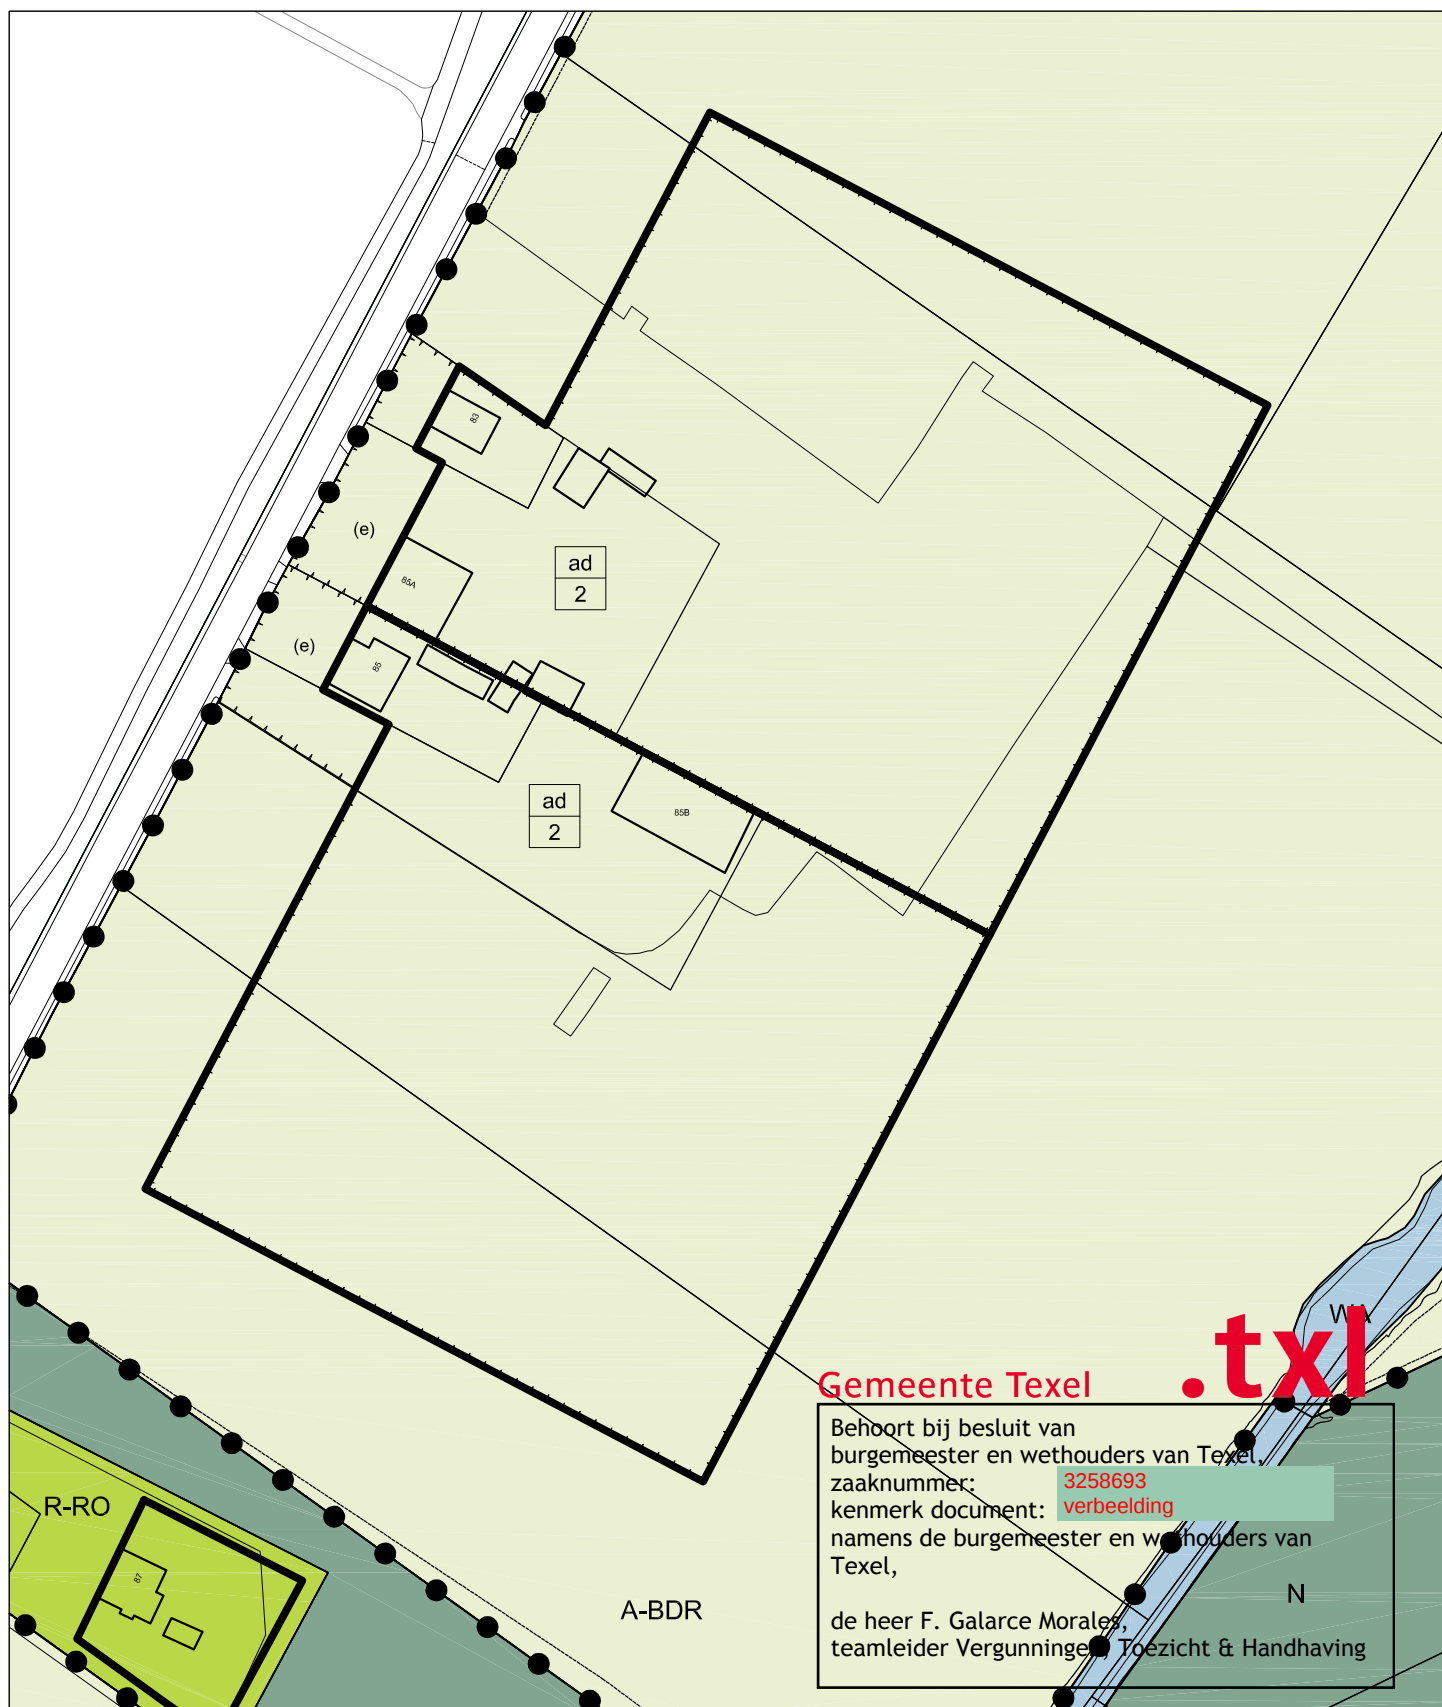

Ruijslaan 83-85 De Koog - Wijzigingsprocedure
Bestemmingsplan Buitengebied - Kaart 04 Nieuwe kaart bestemmingsplan**

N

Natuur

W-VAB

Wonen-Vab

h

200

max. bebouwd oppervlak (m2)

A-BDR

Agrarisch - Binnenduinrand

(e)

erf

WA

Water



**NB: Dubbelbestemmingen en gebiedsaanduidingen die niet zijn weergegeven blijven wel van toepassing

Schaal 1:1200

