


-  Gerenoveerde stolp 260m²
-  Bijgebouw bij de woning max 100m²
-  Bedrijfs bebouwing max 400m²
-  Erfbeplanting
-  Bouwvlak
-  Bestemmingsvlak bedrijven VAB
-  Tuunwal
-  Op en afrit
-  8 Parkeerplaatsen

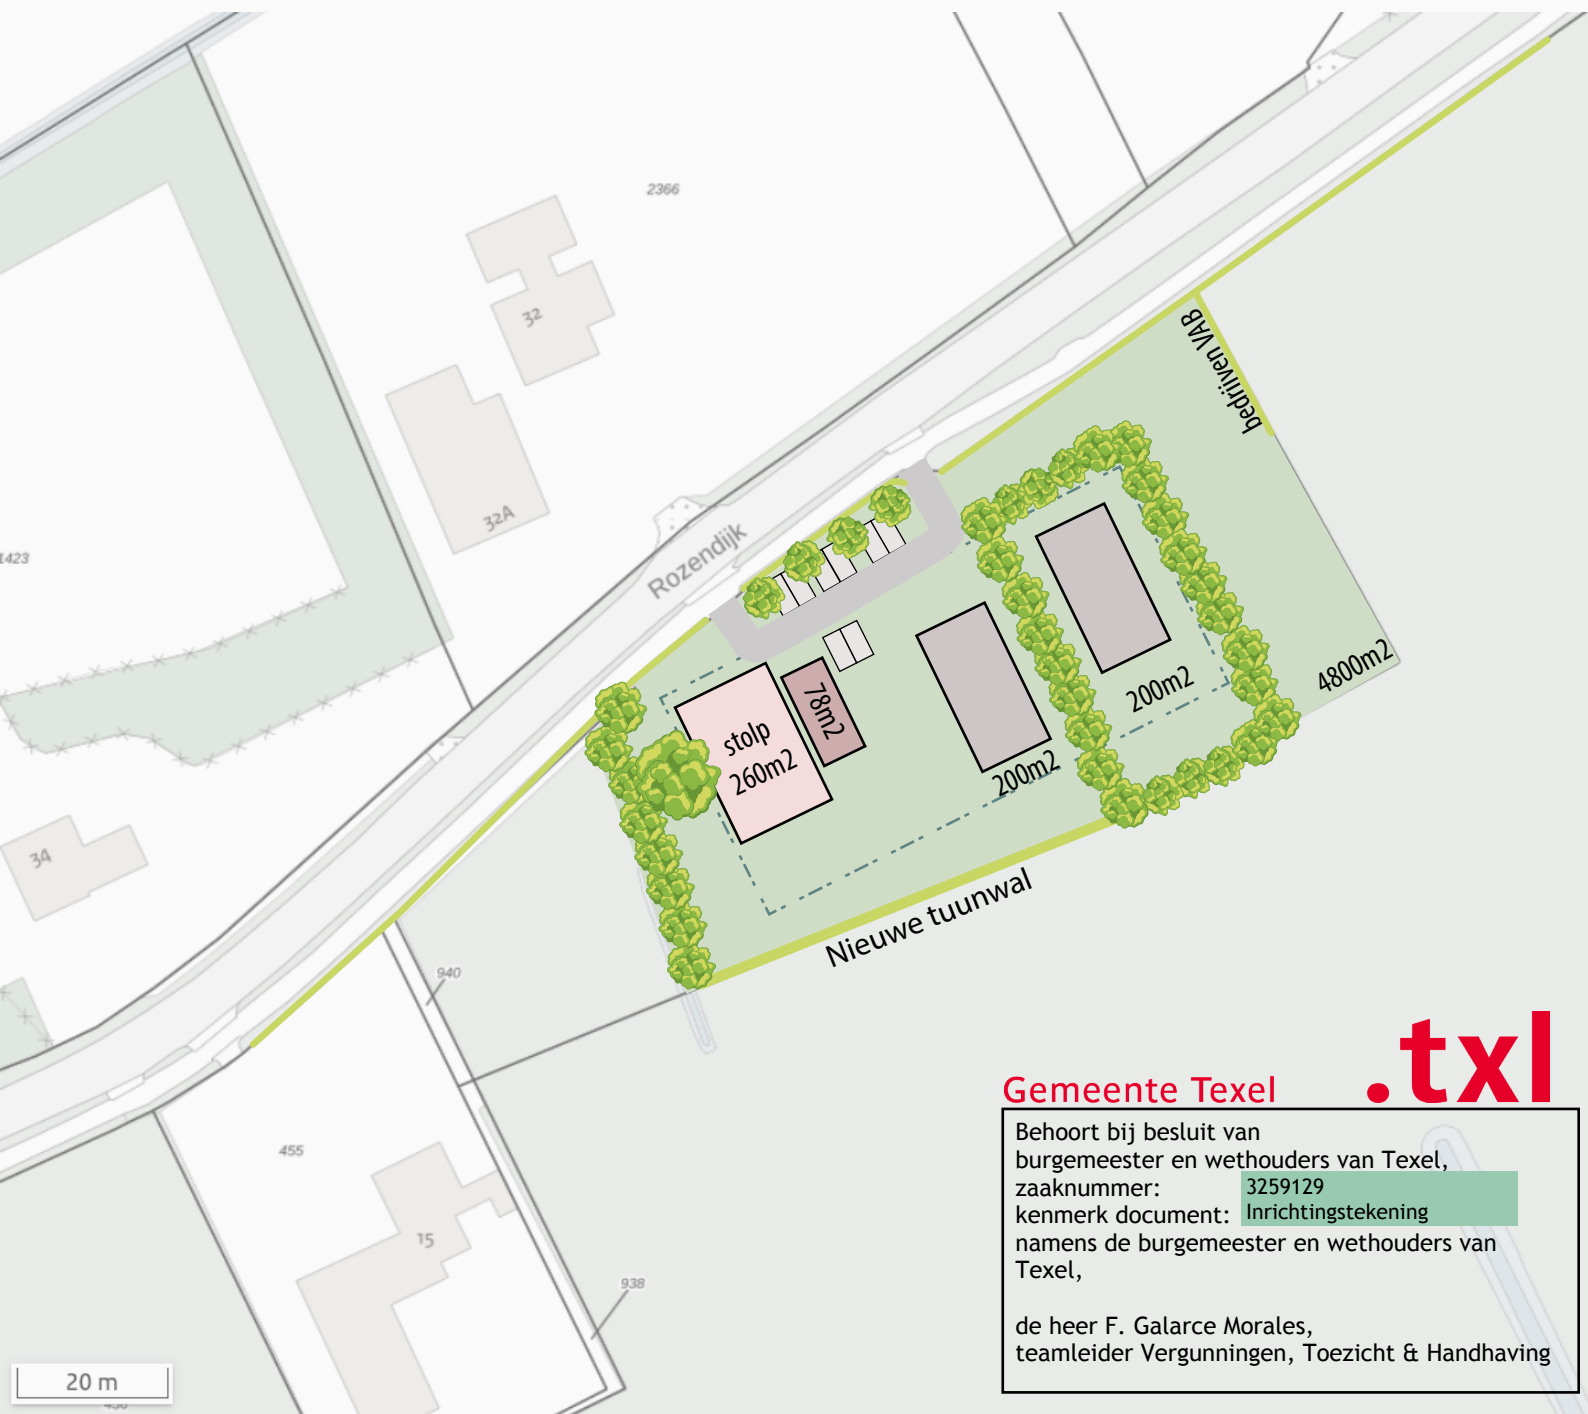

Gemeente Texel **.txl**

Behoort bij besluit van
burgemeester en wethouders van Texel,
zaaknummer: 3259129
kenmerk document: Inrichtingstekening
namens de burgemeester en wethouders van
Texel,

de heer F. Galarce Morales,
teamleider Vergunningen, Toezicht & Handhaving