

Gerritslanderdijkje 18 Den Burg - Wijzigingsprocedure 'erf'

Bestemmingsplan Buitengebied - Kaart 01 Huidige kaart bestemmingsplan**

A-BDR Agrarisch - Binnenduinrand


(e) erf

ad
2 maatvoering wonen



**NB: Dubbelbestemmingen en gebiedsaanduidingen die niet zijn weergegeven blijven wel van toepassing

Schaal 1:750

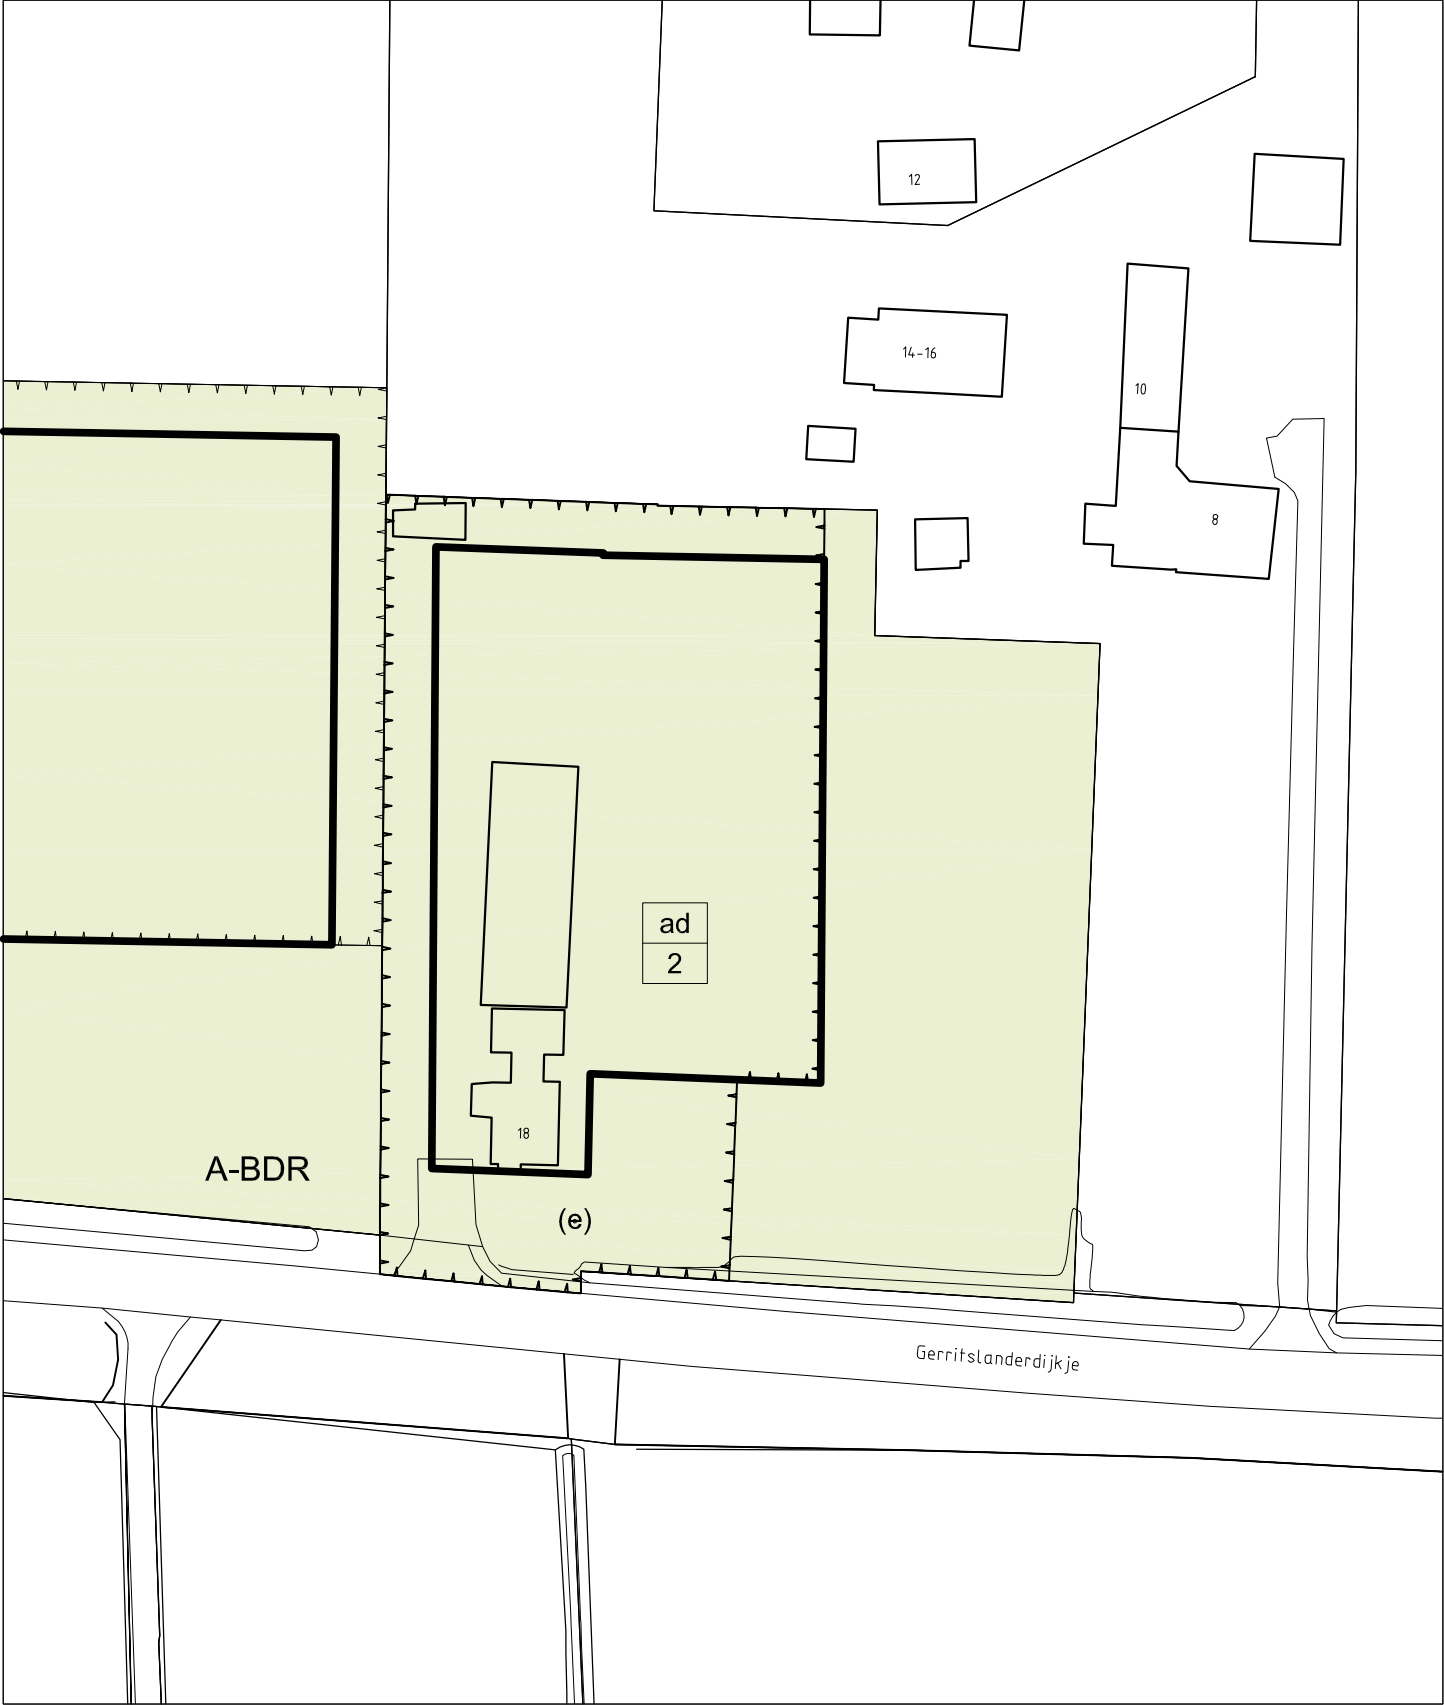

Gerritslanderdijkje 18 Den Burg - Wijzigingsprocedure 'erf'

Bestemmingsplan Buitengebied - Kaart 02 Nieuwe kaart bestemmingsplan**

B-VAB

Bedrijf - Vab

T

Tuin



maximum bebouwd oppervlak (m2)

A-BDR

Agrarisch - Binnenduinrand



maatvoering wonen



**NB: Dubbelbestemmingen en gebiedsaanduidingen die niet zijn weergegeven blijven wel van toepassing

Schaal 1:750

