


Gerritslanderdijkje 18 Den Burg - Wijzigingsprocedure 'erf'

Bestemmingsplan Buitengebied - Kaart 01 Huidige kaart bestemmingsplan**

A-BDR Agrarisch - Binnenduinrand


(e) erf

ad
2 maatvoering wonen

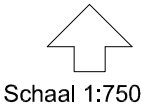

**NB: Dubbelbestemmingen en gebiedsaanduidingen die niet zijn weergegeven blijven wel van toepassing

Schaal 1:750

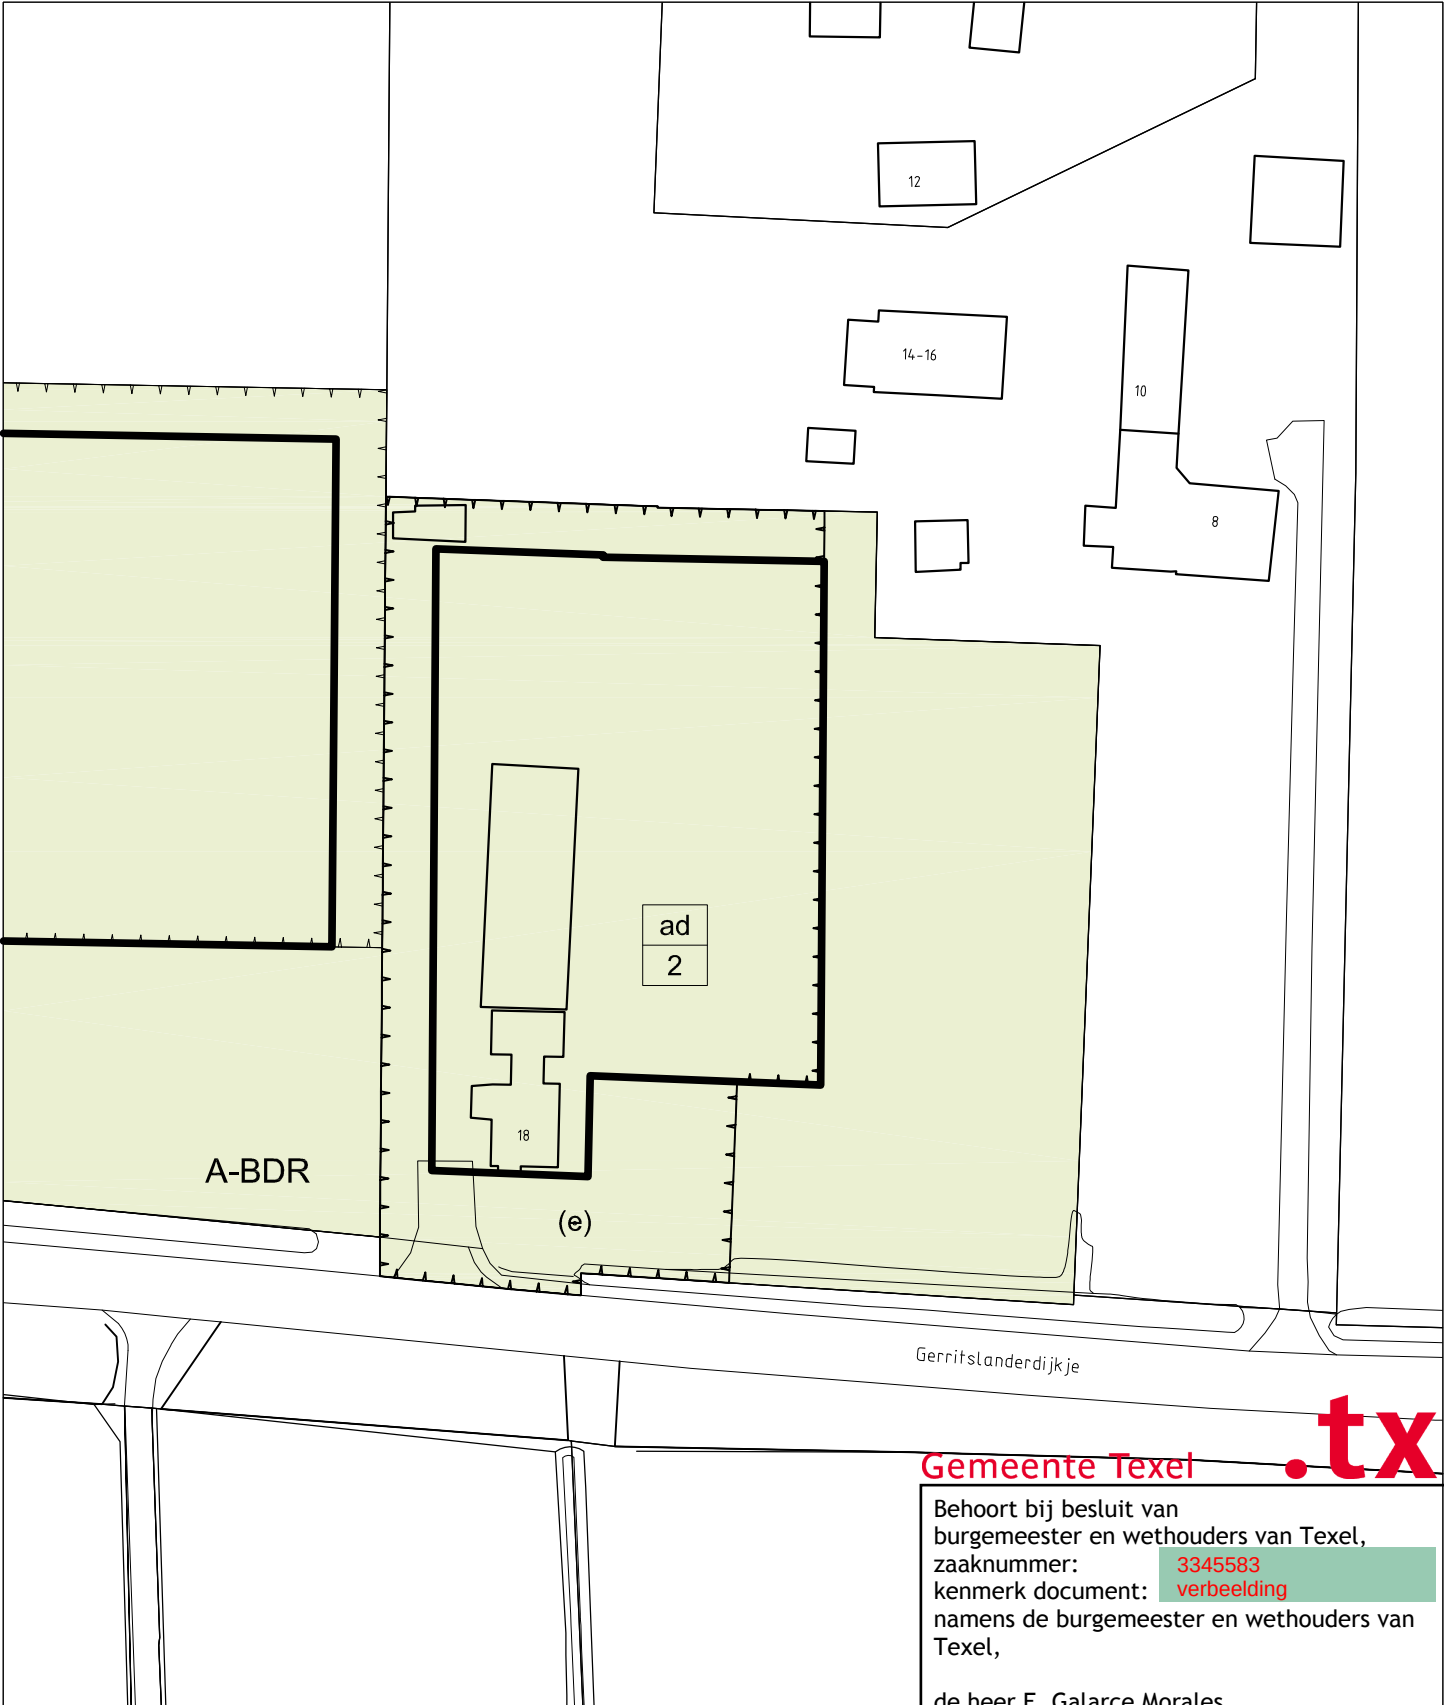

Gemeente Texel .txl

Behoort bij besluit van
burgemeester en wethouders van Texel,
zaaknummer: 3345583
kenmerk document: verbeelding
namens de burgemeester en wethouders van
Texel,

de heer F. Galarce Morales,
teamleider Vergunningen, Toezicht & Handhaving

Gerritslanderdijkje 18 Den Burg - Wijzigingsprocedure 'erf'
Bestemmingsplan Buitengebied - Kaart 02 Nieuwe kaart bestemmingsplan**

B-VAB

Bedrijf - Vab

T

Tuin

h

200

maximum bebouwd oppervlak (m2)

A-BDR

Agrarisch - Binnenduinrand


ad

2

maatvoering wonen

Schaal 1:750

**NB: Dubbelbestemmingen en gebiedsaanduidingen die niet zijn weergegeven blijven wel van toepassing

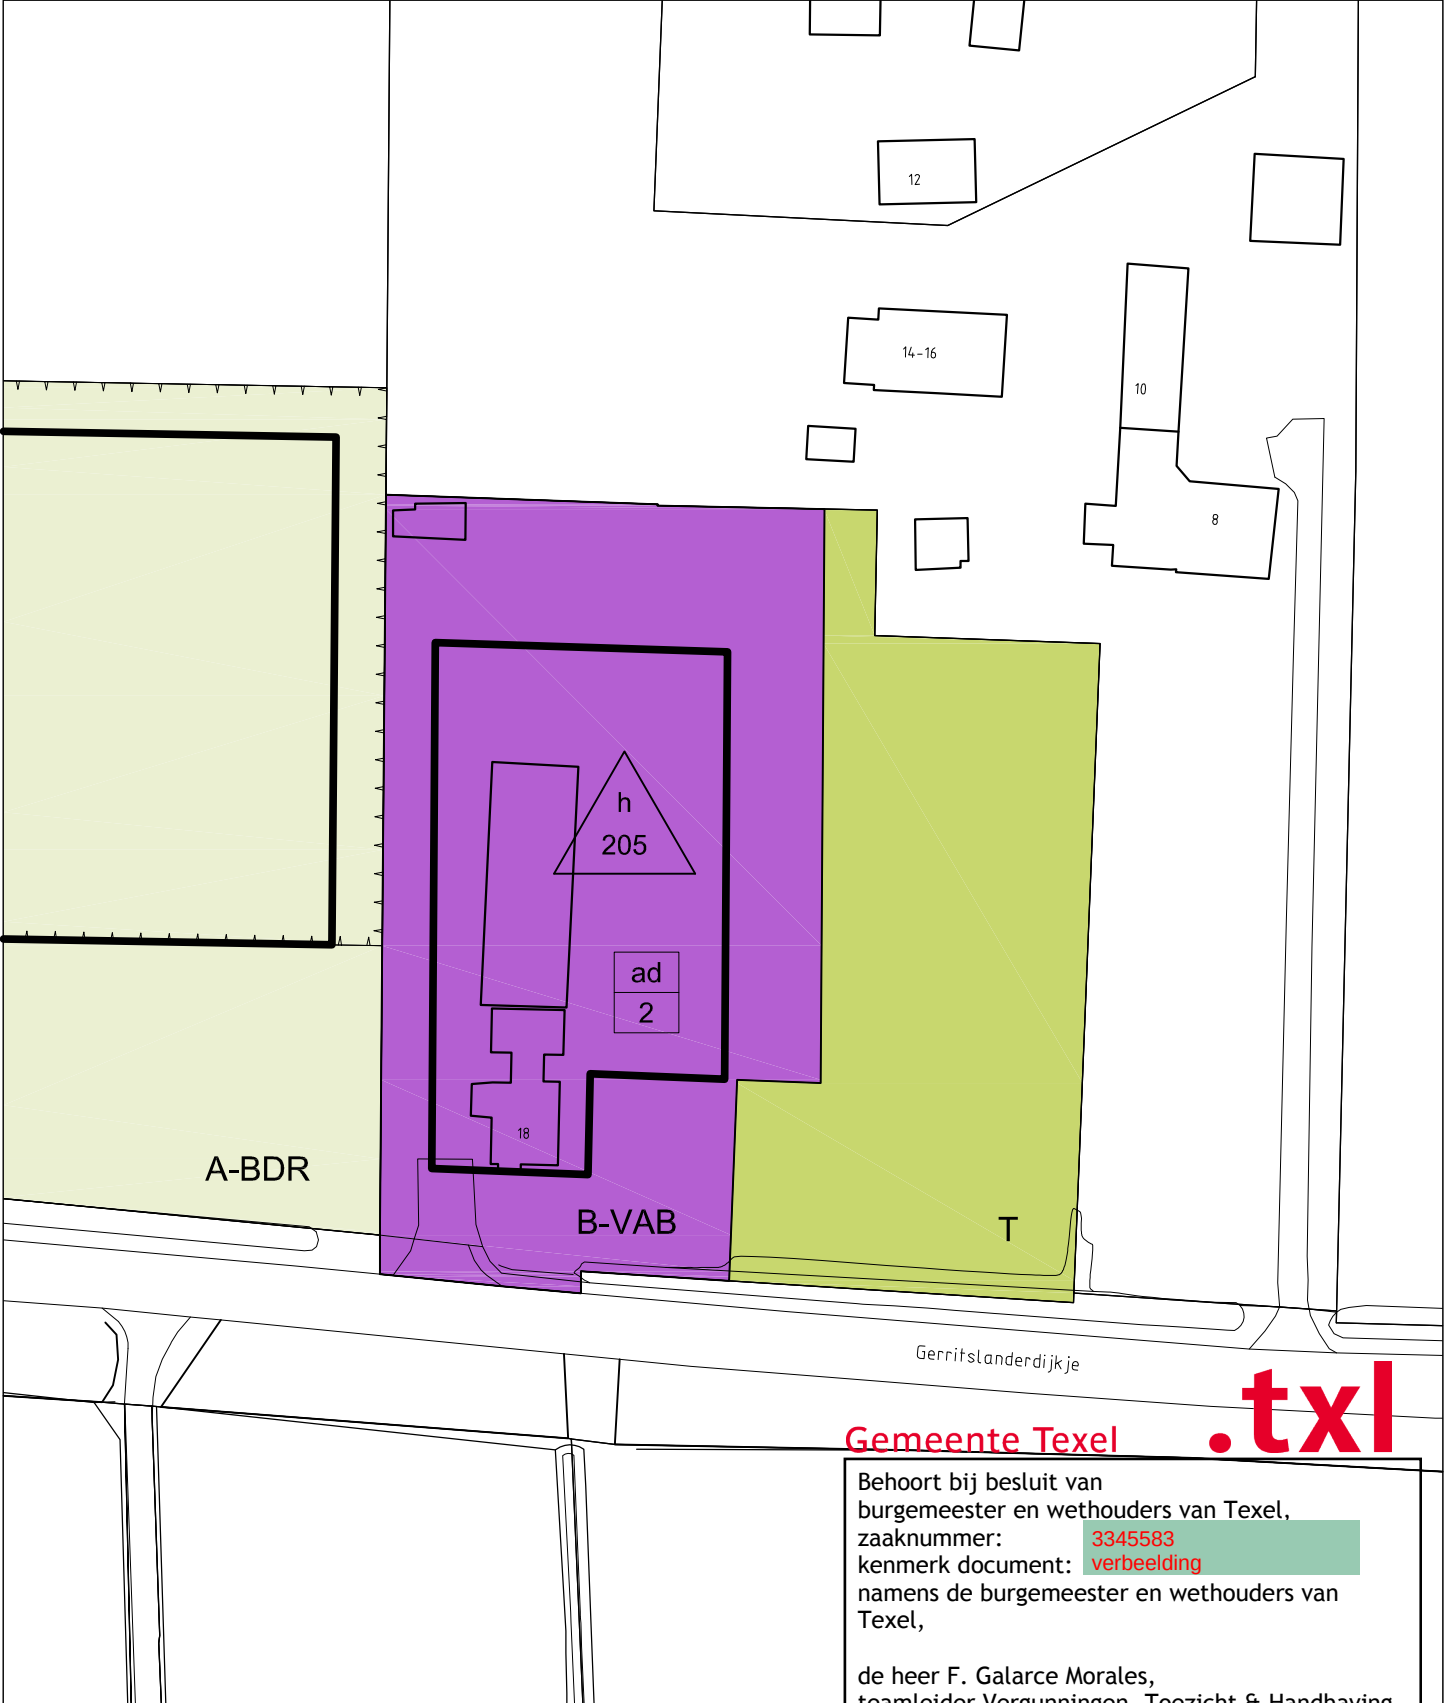

Gemeente Texel .txl

Behoort bij besluit van
burgemeester en wethouders van Texel,
zaaknummer: 3345583
kenmerk document: verbeelding
namens de burgemeester en wethouders van
Texel,
de heer F. Galarce Morales,
teamleider Vergunningen, Toezicht & Handhaving