


Maaikeduinweg 7 De Koog - Wijzigingsprocedure 'erf'

Bestemmingsplan Buitengebied - Kaart 01 Huidige kaart bestemmingsplan**

A-BDR Agrarisch - Binnenduinrand

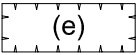

erf




maatvoering wonen



**NB: Dubbelbestemmingen en gebiedsaanduidingen die niet zijn weergegeven blijven wel van toepassing

Schaal 1:1500

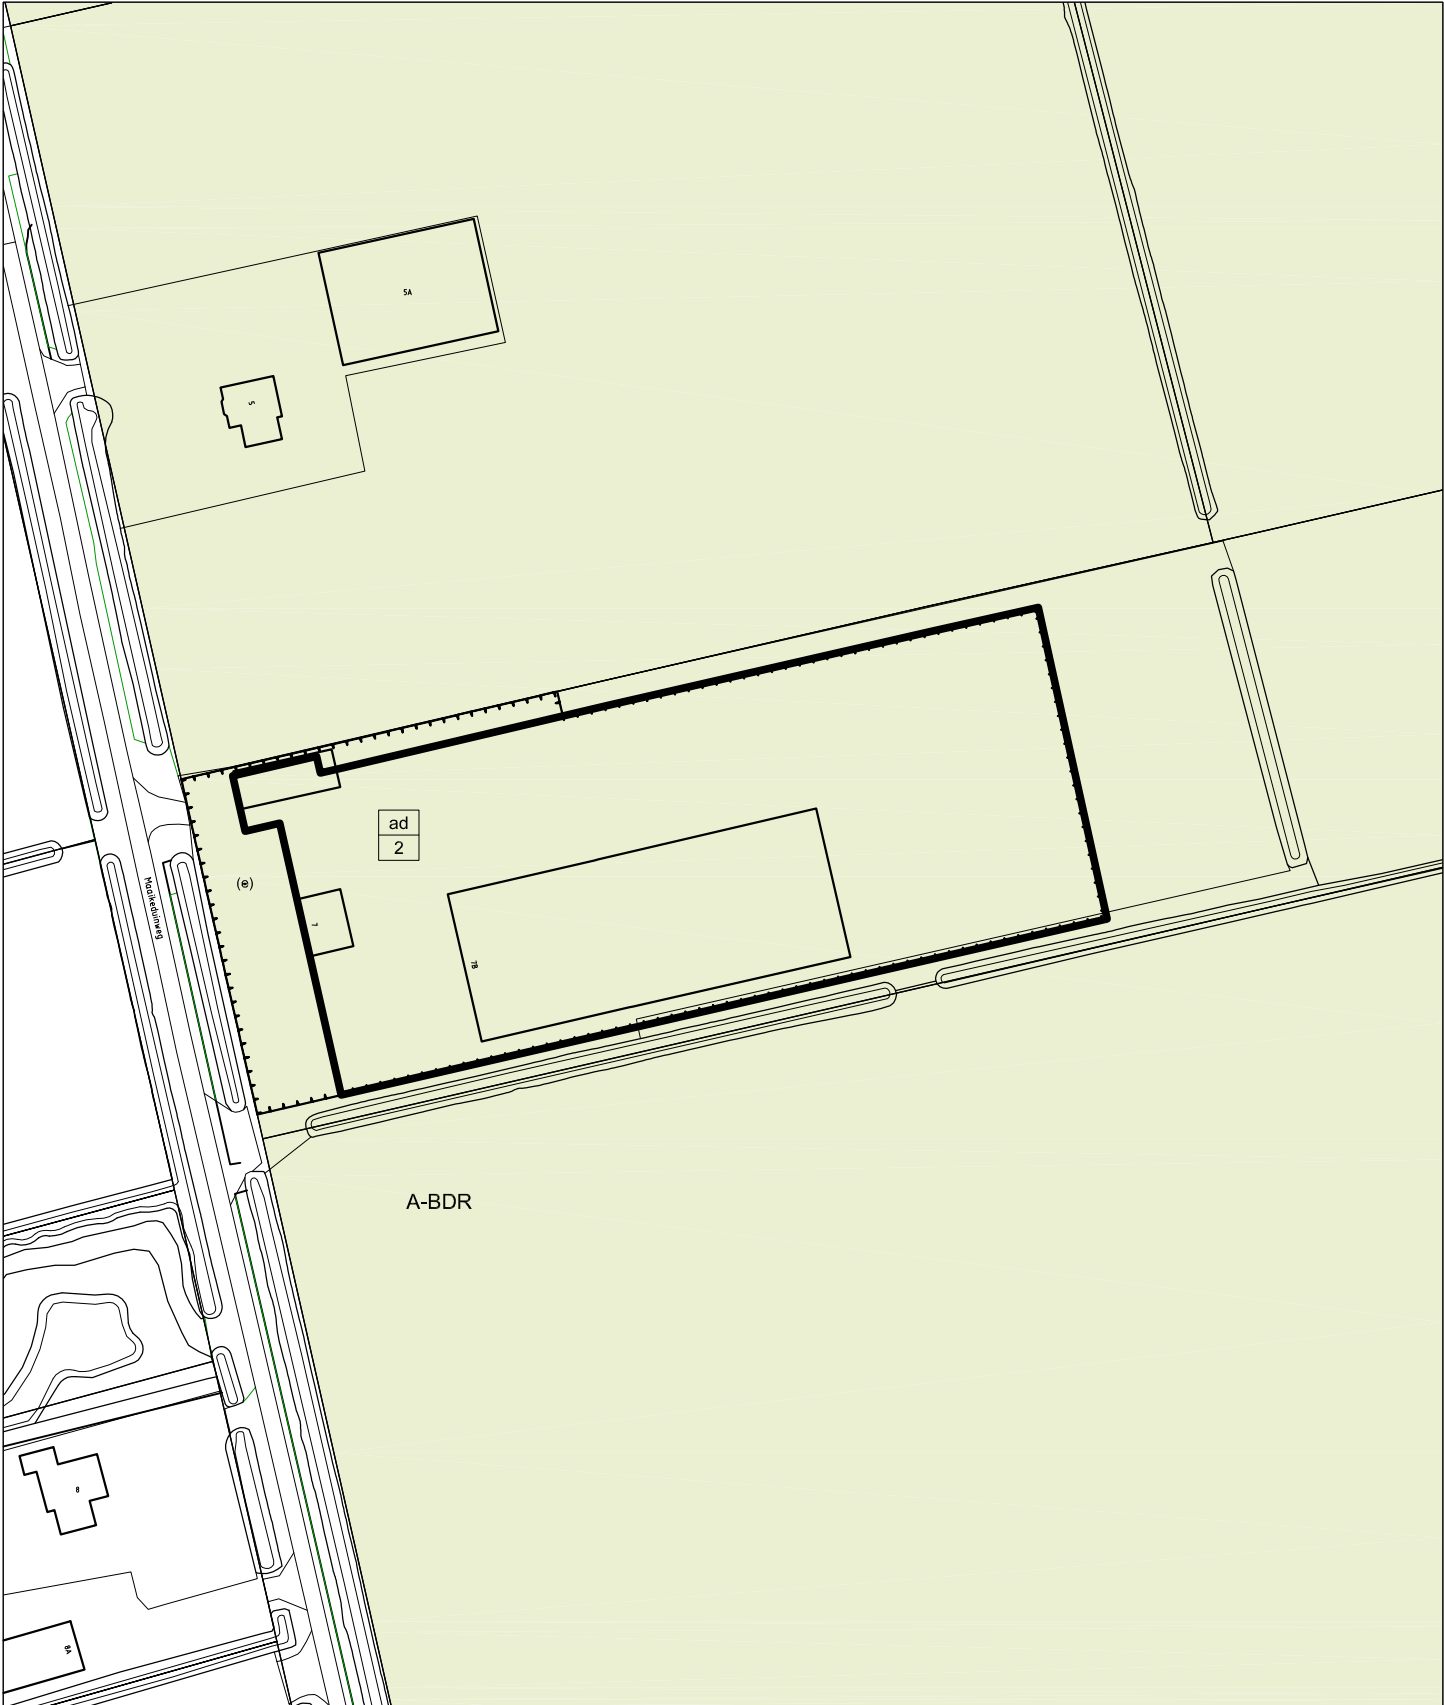


Maaikeduinweg 7 De Koog - Wijzigingsprocedure 'erf'

Bestemmingsplan Buitengebied - Kaart 02 Nieuwe kaart bestemmingsplan**

A-BDR Agrarisch - Binnenduinrand

(e) erf

ad
2 maatvoering wonen

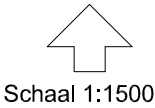

**NB: Dubbelbestemmingen en gebiedsaanduidingen die niet zijn weergegeven blijven wel van toepassing

Schaal 1:1500

