

Maaikeduinweg 7 De Koog - Wijzigingsprocedure 'erf'
Bestemmingsplan Buitengebied - Kaart 01 Huidige kaart bestemmingsplan**


A-BDR Agrarisch - Binnenduinrand

(e) erf

ad
2 maatvoering wonen



**NB: Dubbelbestemmingen en gebiedsaanduidingen die niet zijn weergegeven blijven wel van toepassing Schaal 1:1500

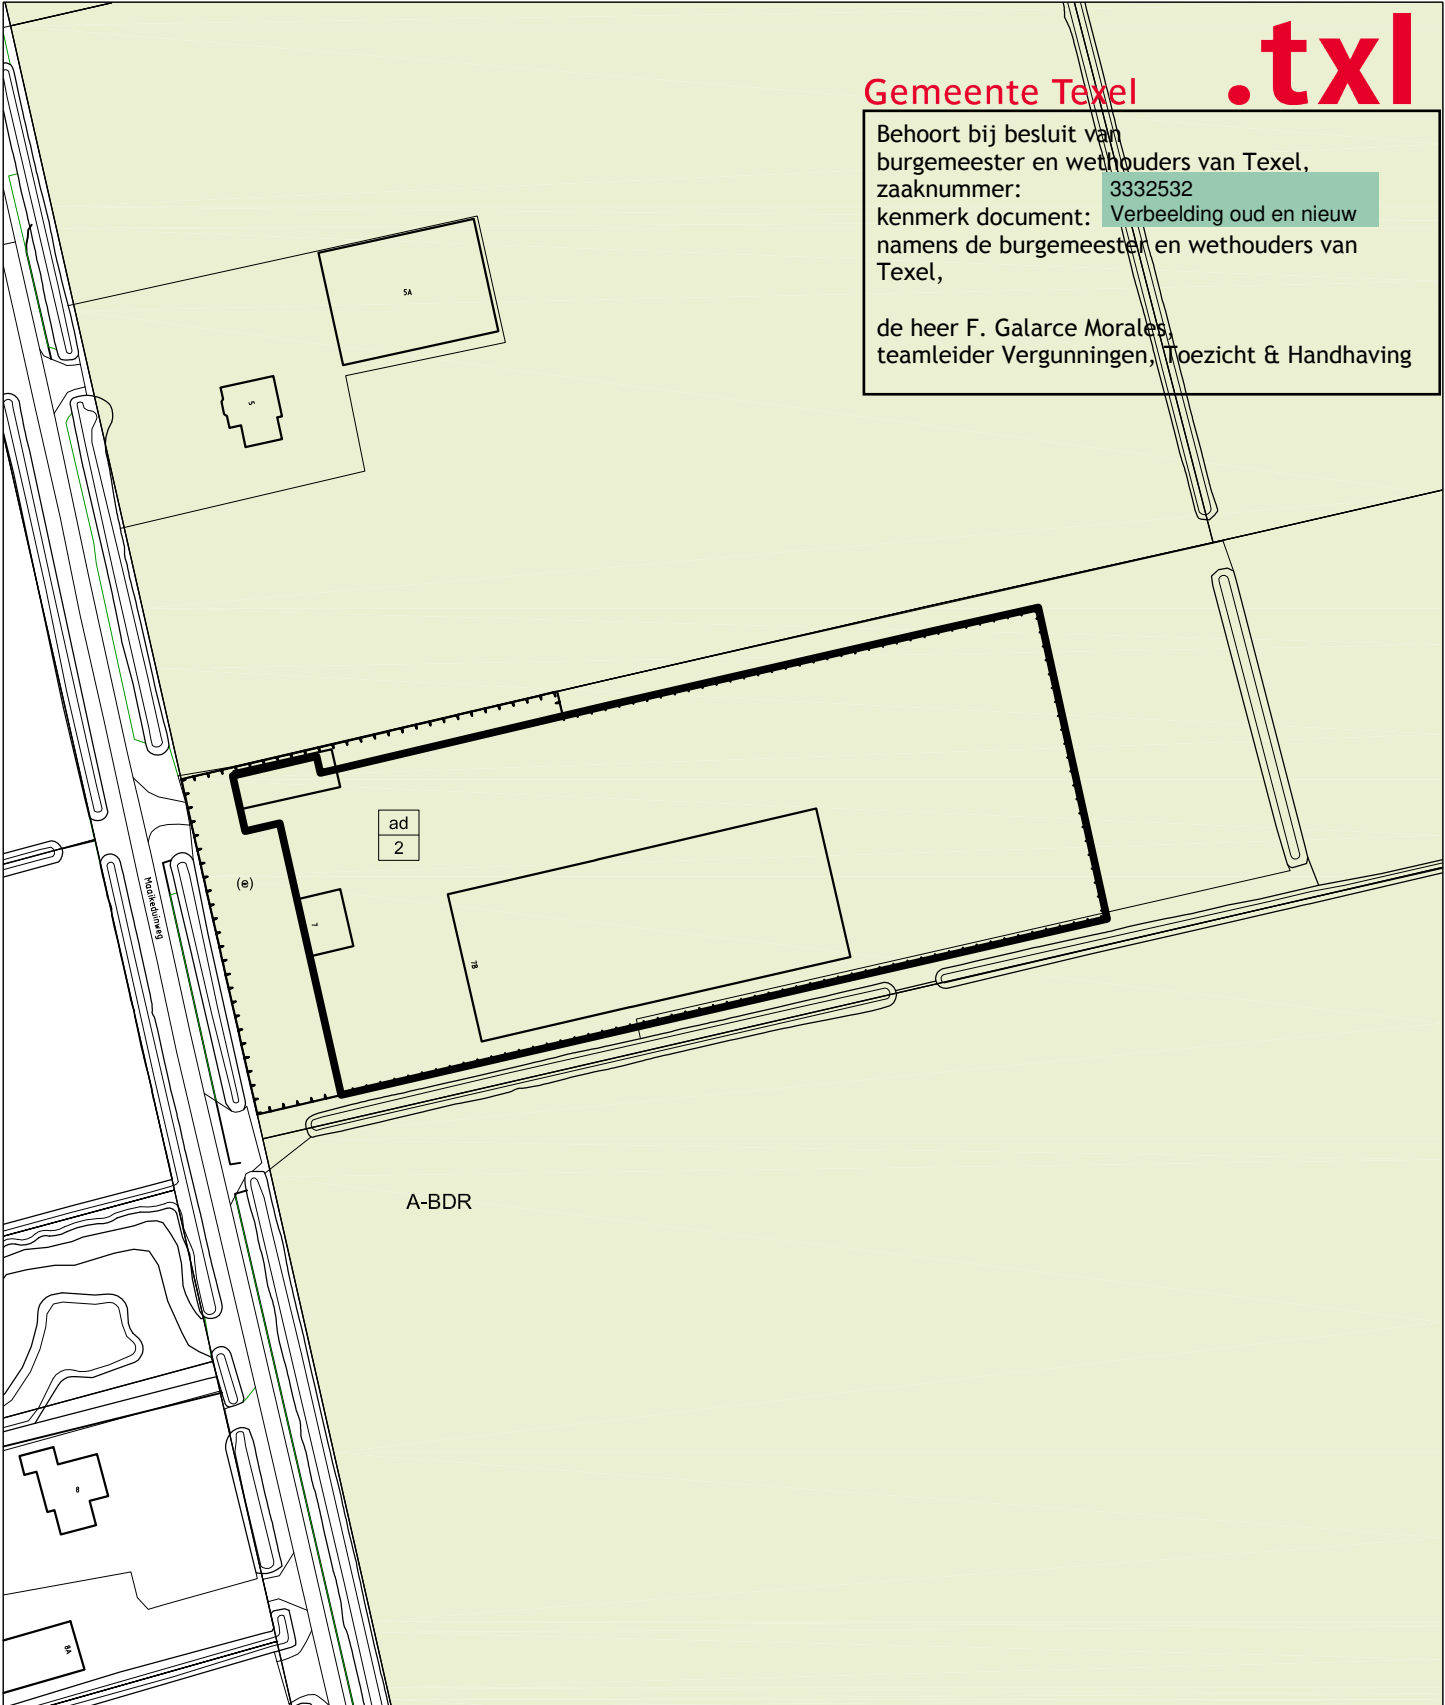

Maaikeduinweg 7 De Koog - Wijzigingsprocedure 'erf'
Bestemmingsplan Buitengebied - Kaart 02 Nieuwe kaart bestemmingsplan**

A-BDR Agrarisch - Binnenduinrand

(e) erf

ad
2 maatvoering wonen



**NB: Dubbelbestemmingen en gebiedsaanduidingen die niet zijn weergegeven blijven wel van toepassing Schaal 1:1500

