

Molenbuurt 3 De Waal - Wijzigingsprocedure bestemmingsplan
Bestemmingsplan Buitengebied - Kaart 01 Huidige kaart bestemmingsplan**

A-OL

Agrarisch - Oude Land

(sa-pw)

Specifieke vorm van agrarisch - plattelandswoning

(e)

erf


ad
3

maatvoering wonen



**NB: Dubbelbestemmingen en gebiedsaanduidingen die niet zijn weergegeven blijven wel van toepassing

Schaal 1:1500

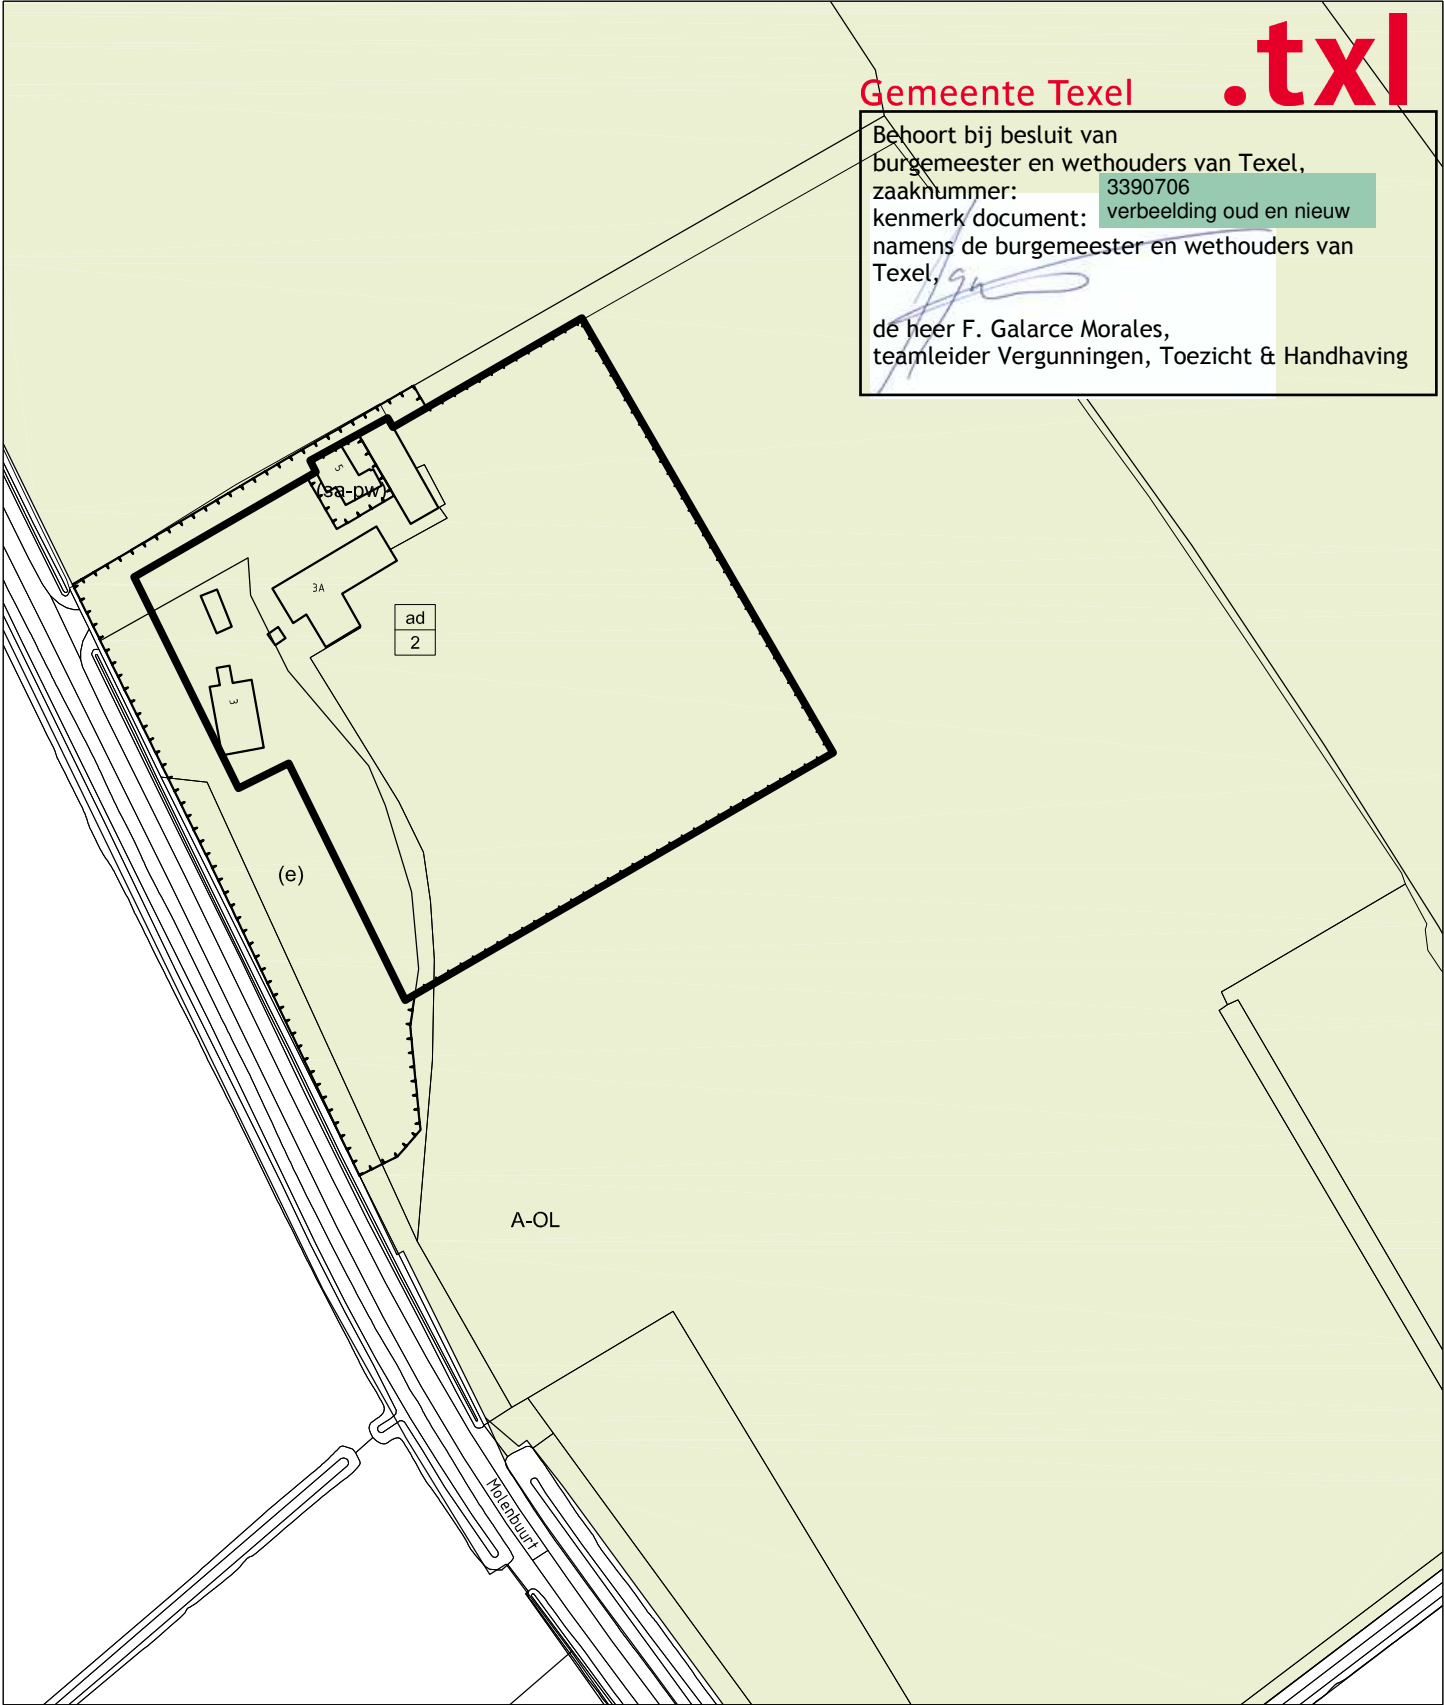

Molenbuurt 3 De Waal - Wijzigingsprocedure bestemmingsplan
Bestemmingsplan Buitengebied - Kaart 02 Nieuwe kaart bestemmingsplan**

A-OL

Agrarisch - Oude Land

(sa-pw)

Specifieke vorm van agrarisch - plattelandswoning

(e)

erf

ad
3

maatvoering wonen



**NB: Dubbelbestemmingen en gebiedsaanduidingen die niet zijn weergegeven blijven wel van toepassing

Schaal 1:1500

