


Vuurtorenweg 61 De Cocksdorp - Wijzigingsprocedure bouwvlak en erf
Bestemmingsplan Buitengebied - Kaart 01 Huidige kaart bestemmingsplan**

A-SP

Agrarisch - Strandpolders



maximum aantal recreatieve opstallen

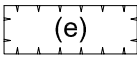

erf




maatvoering wonen



**NB: Dubbelbestemmingen en gebiedsaanduidingen die niet zijn weergegeven blijven wel van toepassing

Schaal 1:1200

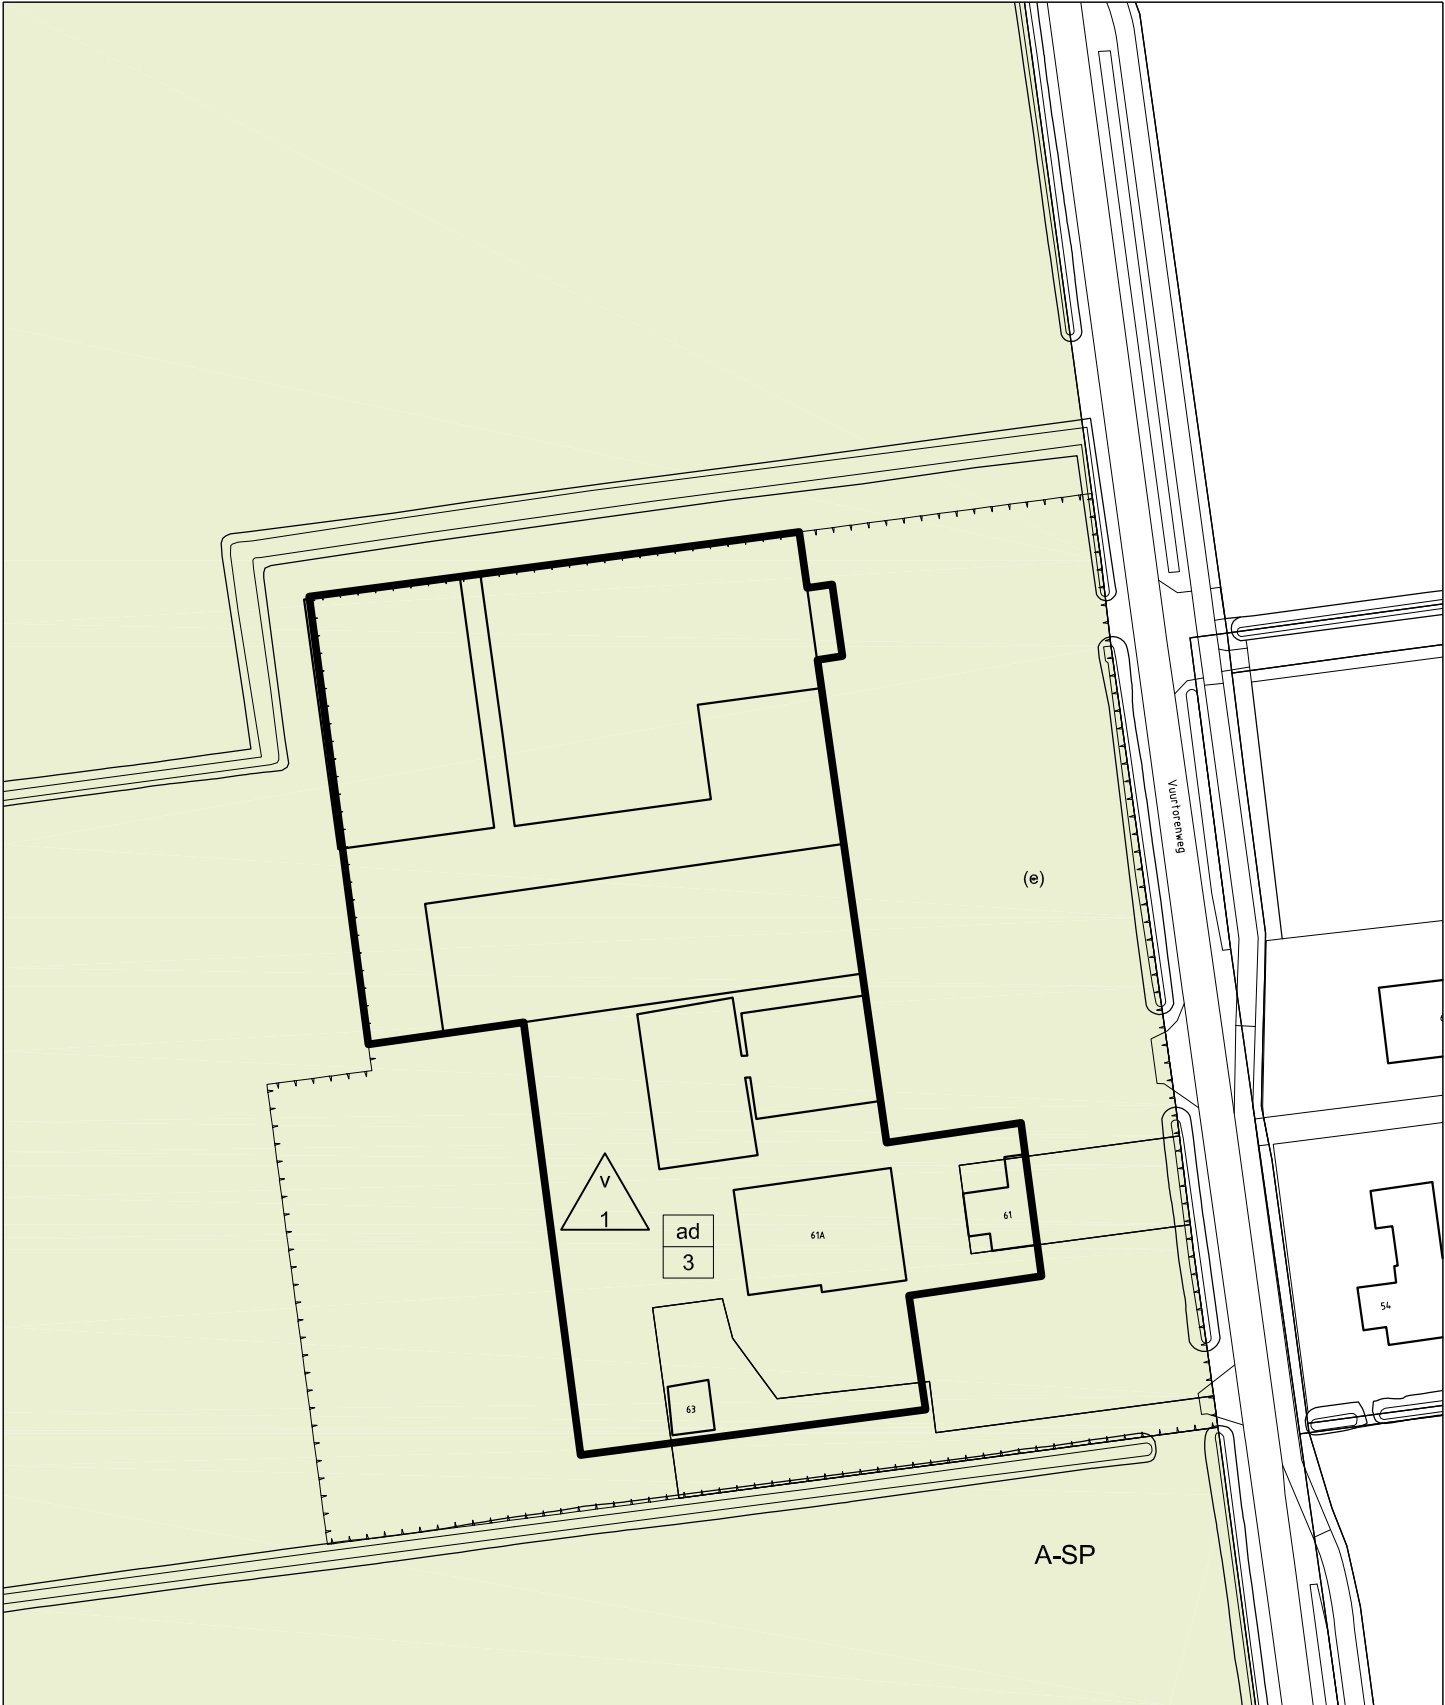


Vuurtorenweg 61 De Cocksdorp - Wijzigingsprocedure bouwvlak en erf
Bestemmingsplan Buitengebied - Kaart 02 Nieuwe kaart bestemmingsplan**

A-SP

Agrarisch - Strandpolders



maximum aantal recreatieve opstallen

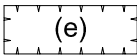

erf



maatvoering wonen



**NB: Dubbelbestemmingen en gebiedsaanduidingen die niet zijn weergegeven blijven wel van toepassing

Schaal 1:1200

