


Vuurtorenweg 61 De Cocksdorp - Wijzigingsprocedure bouwvlak en erf  
Bestemmingsplan Buitengebied - Kaart 01 Huidige kaart bestemmingsplan\*\*

A-SP

Agrarisch - Strandpolders



maximum aantal recreatieve opstallen

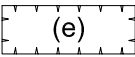

erf



maatvoering wonen




\*\*NB: Dubbelbestemmingen en gebiedsaanduidingen die niet zijn weergegeven blijven wel van toepassing

Schaal 1:1200

**Gemeente Texel .txl**

Behoort bij besluit van  
burgemeester en wethouders van Texel,  
zaaknummer: 3334090  
kenmerk document: **verbeelding oud en nieuw**  
namens de burgemeester en wethouders van  
Texel,

de heer F. Galarce Morales,  
teamleider Vergunningen, Toezicht & Handhaving

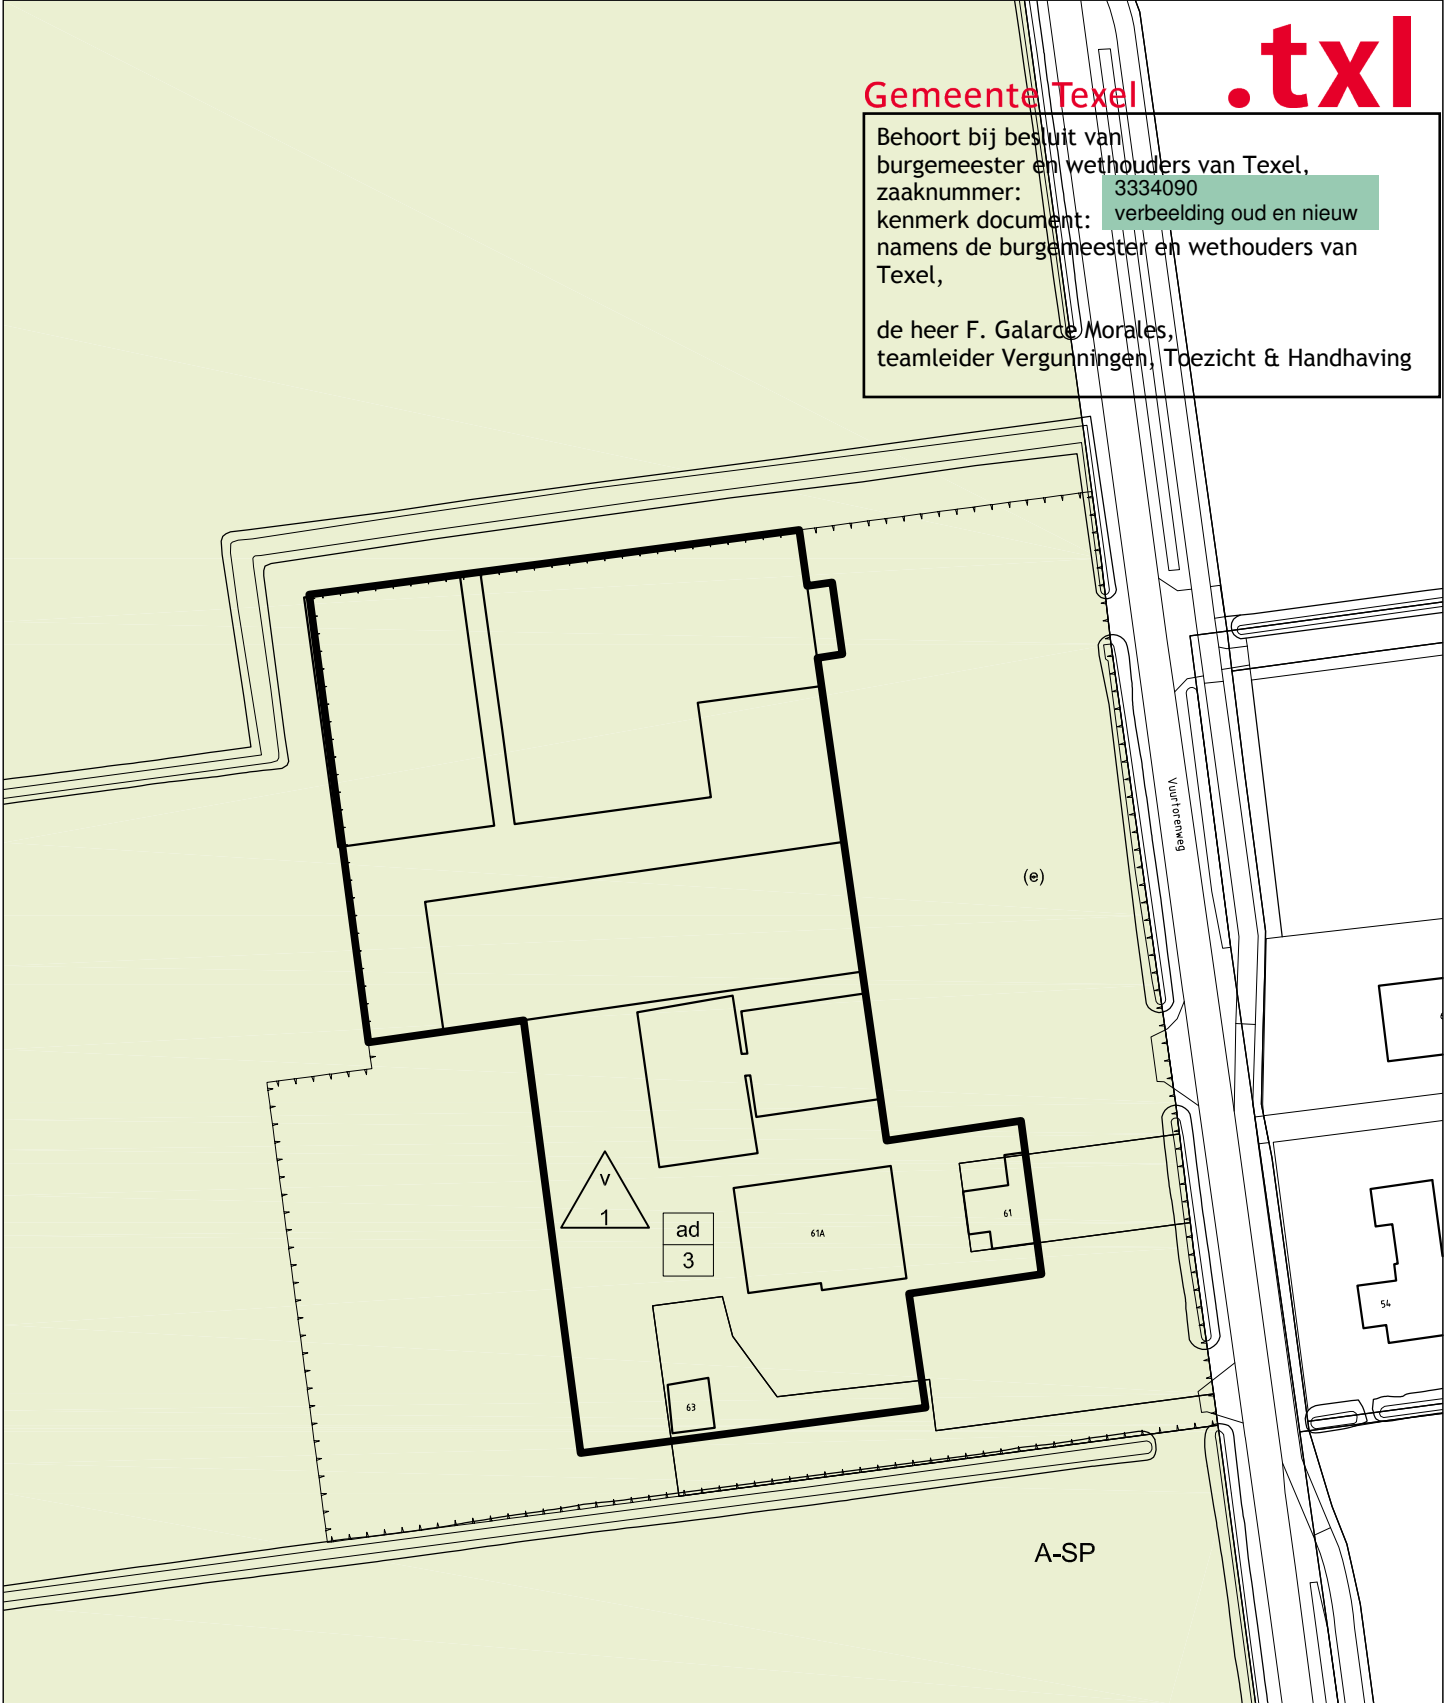


Vuurtorenweg 61 De Cocksdorp - Wijzigingsprocedure bouwvlak en erf  
Bestemmingsplan Buitengebied - Kaart 02 Nieuwe kaart bestemmingsplan\*\*

A-SP

Agrarisch - Strandpolders



maximum aantal recreatieve opstallen

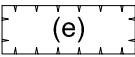

erf



maatvoering wonen



\*\*NB: Dubbelbestemmingen en gebiedsaanduidingen die niet zijn weergegeven blijven wel van toepassing

Schaal 1:1200

