

Westerweg 93 Den Hoorn - Wijzigingsprocedure bouwvlak en erf
Bestemmingsplan Buitengebied - Kaart 01 Huidige kaart bestemmingsplan**

A-OL Agrarisch - Oude Land


(e) erf

ad
2 maatvoering wonen



**NB: Dubbelbestemmingen en gebiedsaanduidingen die niet zijn weergegeven blijven wel van toepassing

Schaal 1:1200

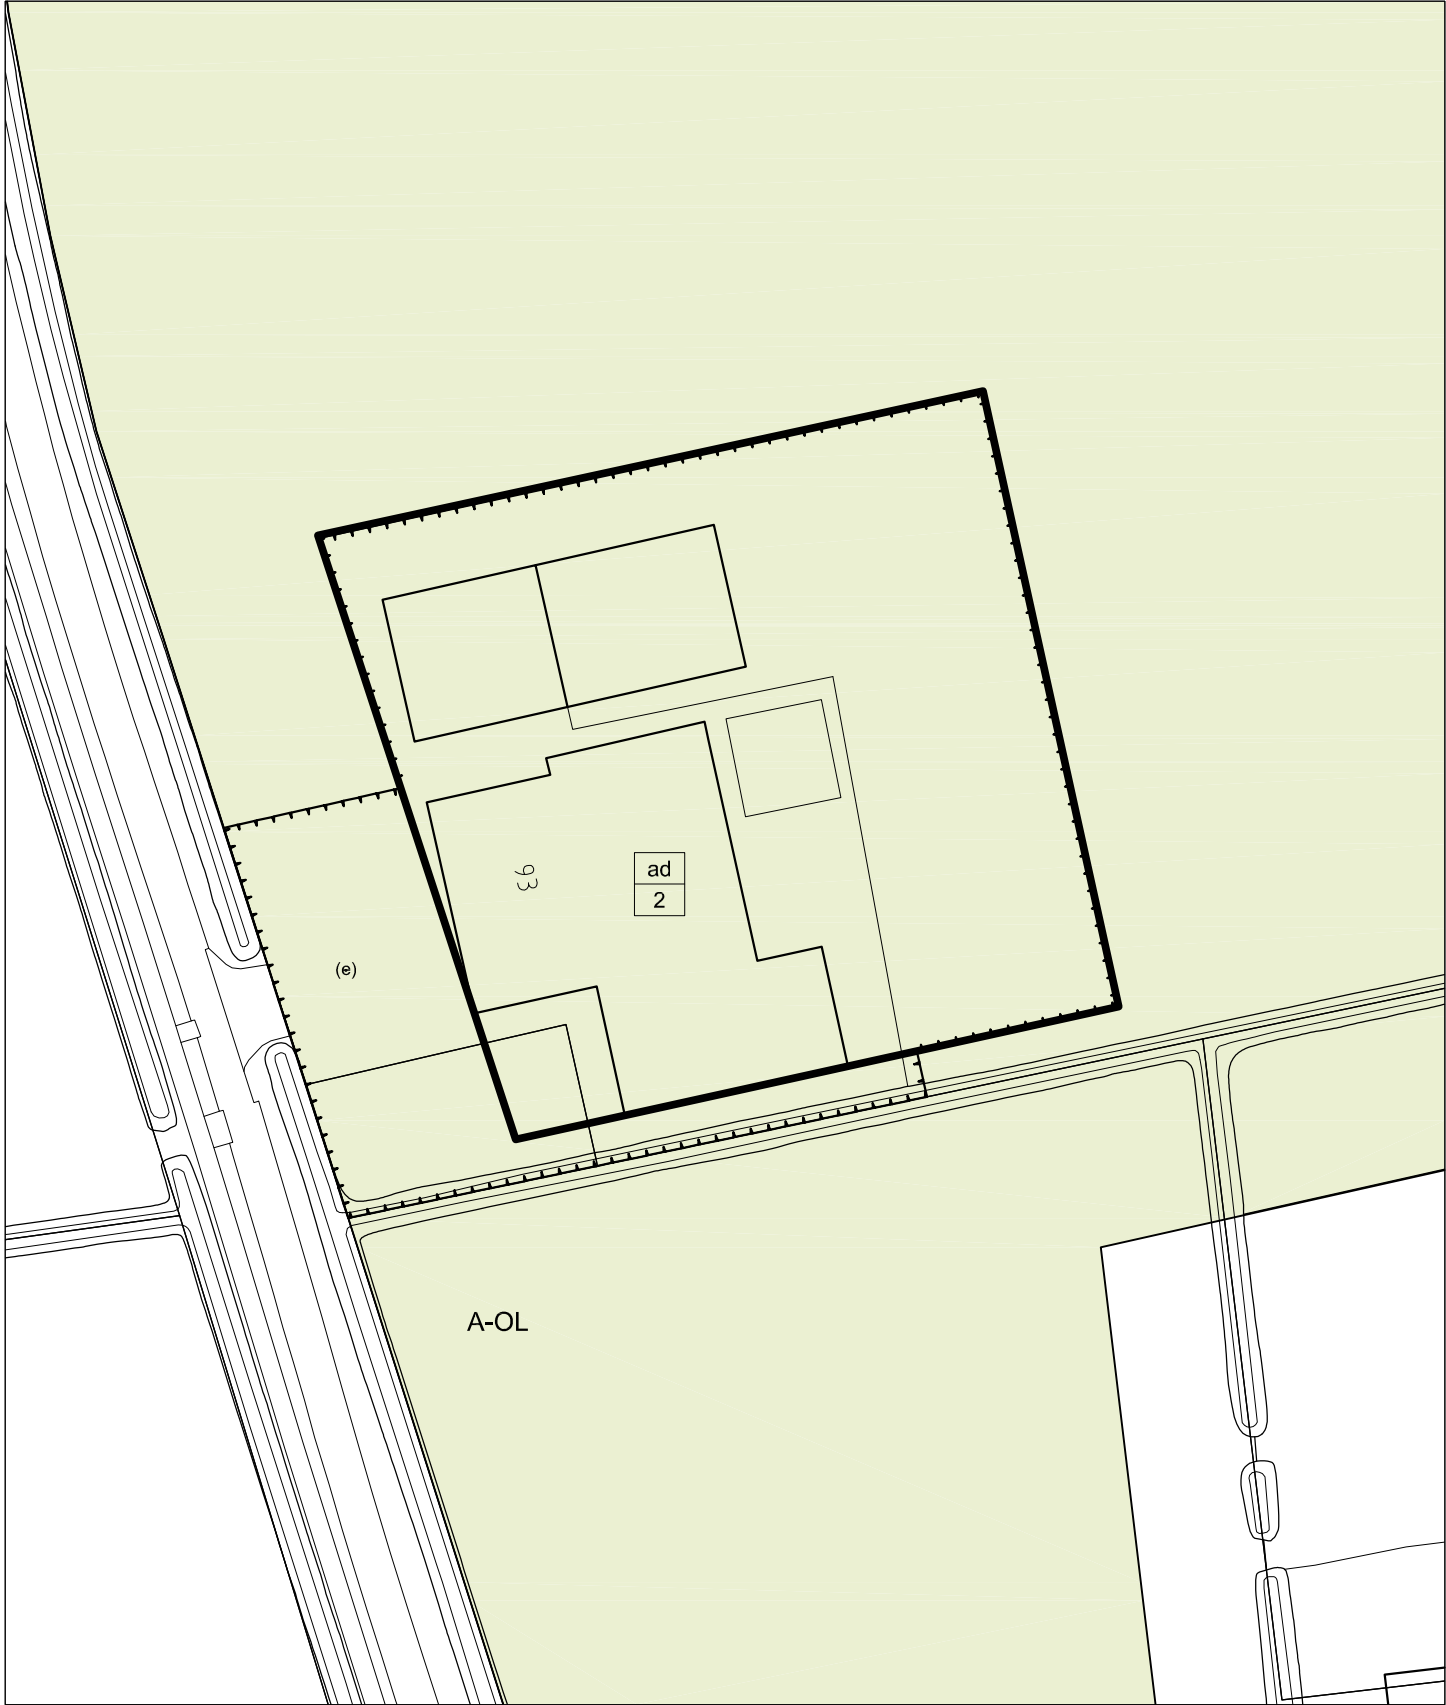

Westerweg 93 Den Hoorn - Wijzigingsprocedure bouwvlak en erf
Bestemmingsplan Buitengebied - Kaart 02 Nieuwe kaart bestemmingsplan**

A-OL Agrarisch - Oude Land

(e) erf

ad
2 maatvoering wonen



**NB: Dubbelbestemmingen en gebiedsaanduidingen die niet zijn weergegeven blijven wel van toepassing

Schaal 1:1200

