

Paal 17 Ruijslaan 94 en 96 De Koog - Wijzigingsprocedure bestemmingsplan
Bestemmingsplan Buitengebied - Kaart 01 Huidige kaart bestemmingsplan**

N-K

Natuur - Kuststrook

(sa-sr1)

Spec.vorm van recreatie - strandrecreatie 1


(sr-pav)

Spec. vorm van recreatie - strandpaviljoen

(sr-kio)


Spec.vorm van recreatie - strandkiosk

Schaal 1:1200

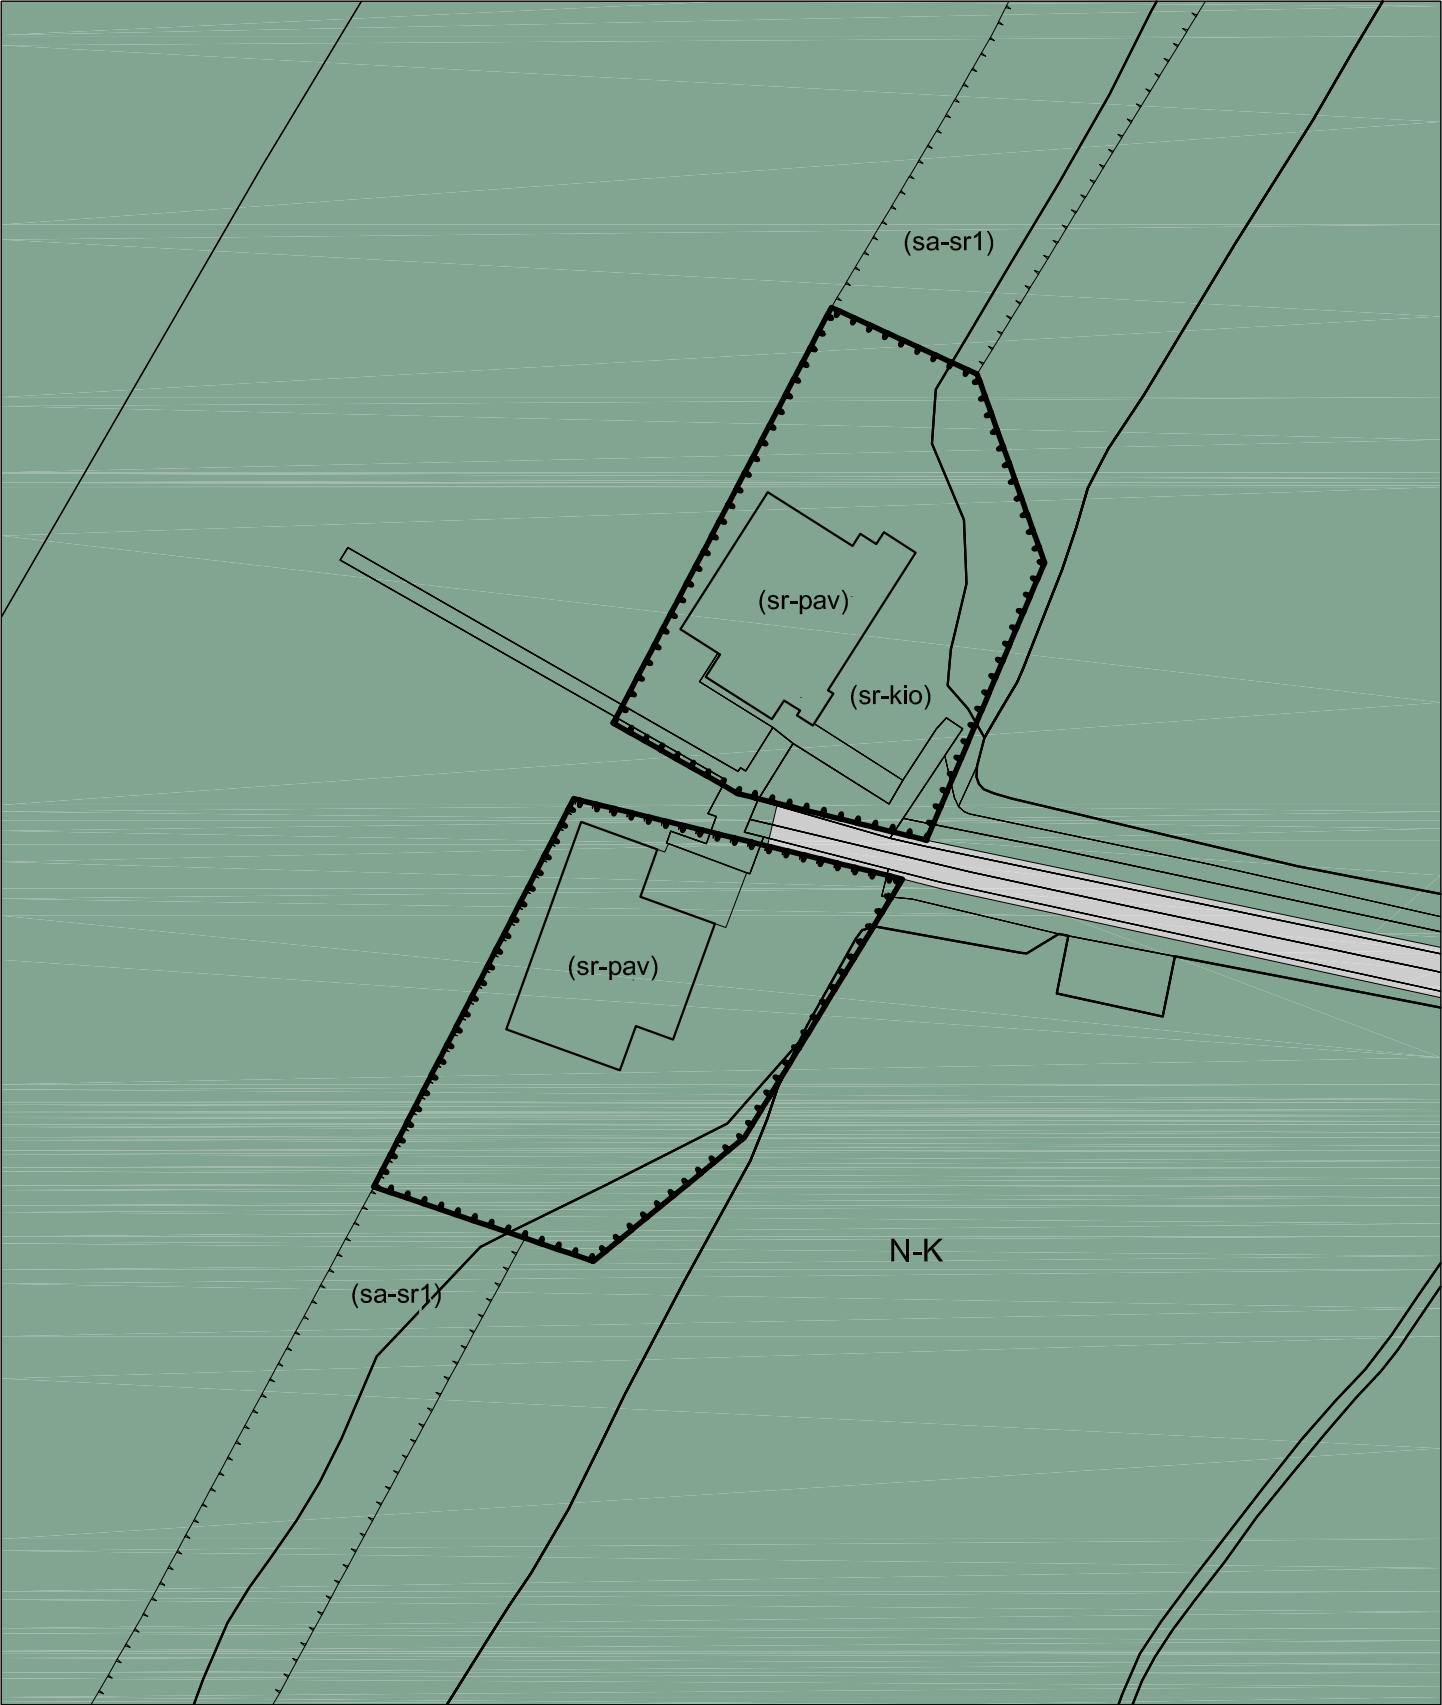

Paal 17 Ruijslaan 94 en 96 De Koog - Wijzigingsprocedure bestemmingsplan

Bestemmingsplan Buitengebied - Kaart 02 Nieuwe kaart bestemmingsplan**

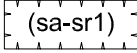 N-K	Natuur - Kuststrook	 (sr-pav)	Spec. vorm van recreatie - strandpaviljoen
 (sa-sr1)	Spec.vorm van recreatie - strandrecreatie 1	 (sr-kio)	Spec.vorm van recreatie - strandkiosk

**NB: Dubbelbestemmingen en gebiedsaanduidingen die niet zijn weergegeven blijven wel van toepassing


Schaal 1:1200

