

Postweg 17 De Cocksdorp - Wijzigingsprocedure 'erf' en 'bouwvlak'
Bestemmingsplan Buitengebied - Kaart 01 Huidige kaart bestemmingsplan**

A-SP Agrarisch - Strandpolders


(e) erf

ad 2 maatvoering wonen



**NB: Dubbelbestemmingen en gebiedsaanduidingen die niet zijn weergegeven blijven wel van toepassing

Schaal 1:1500

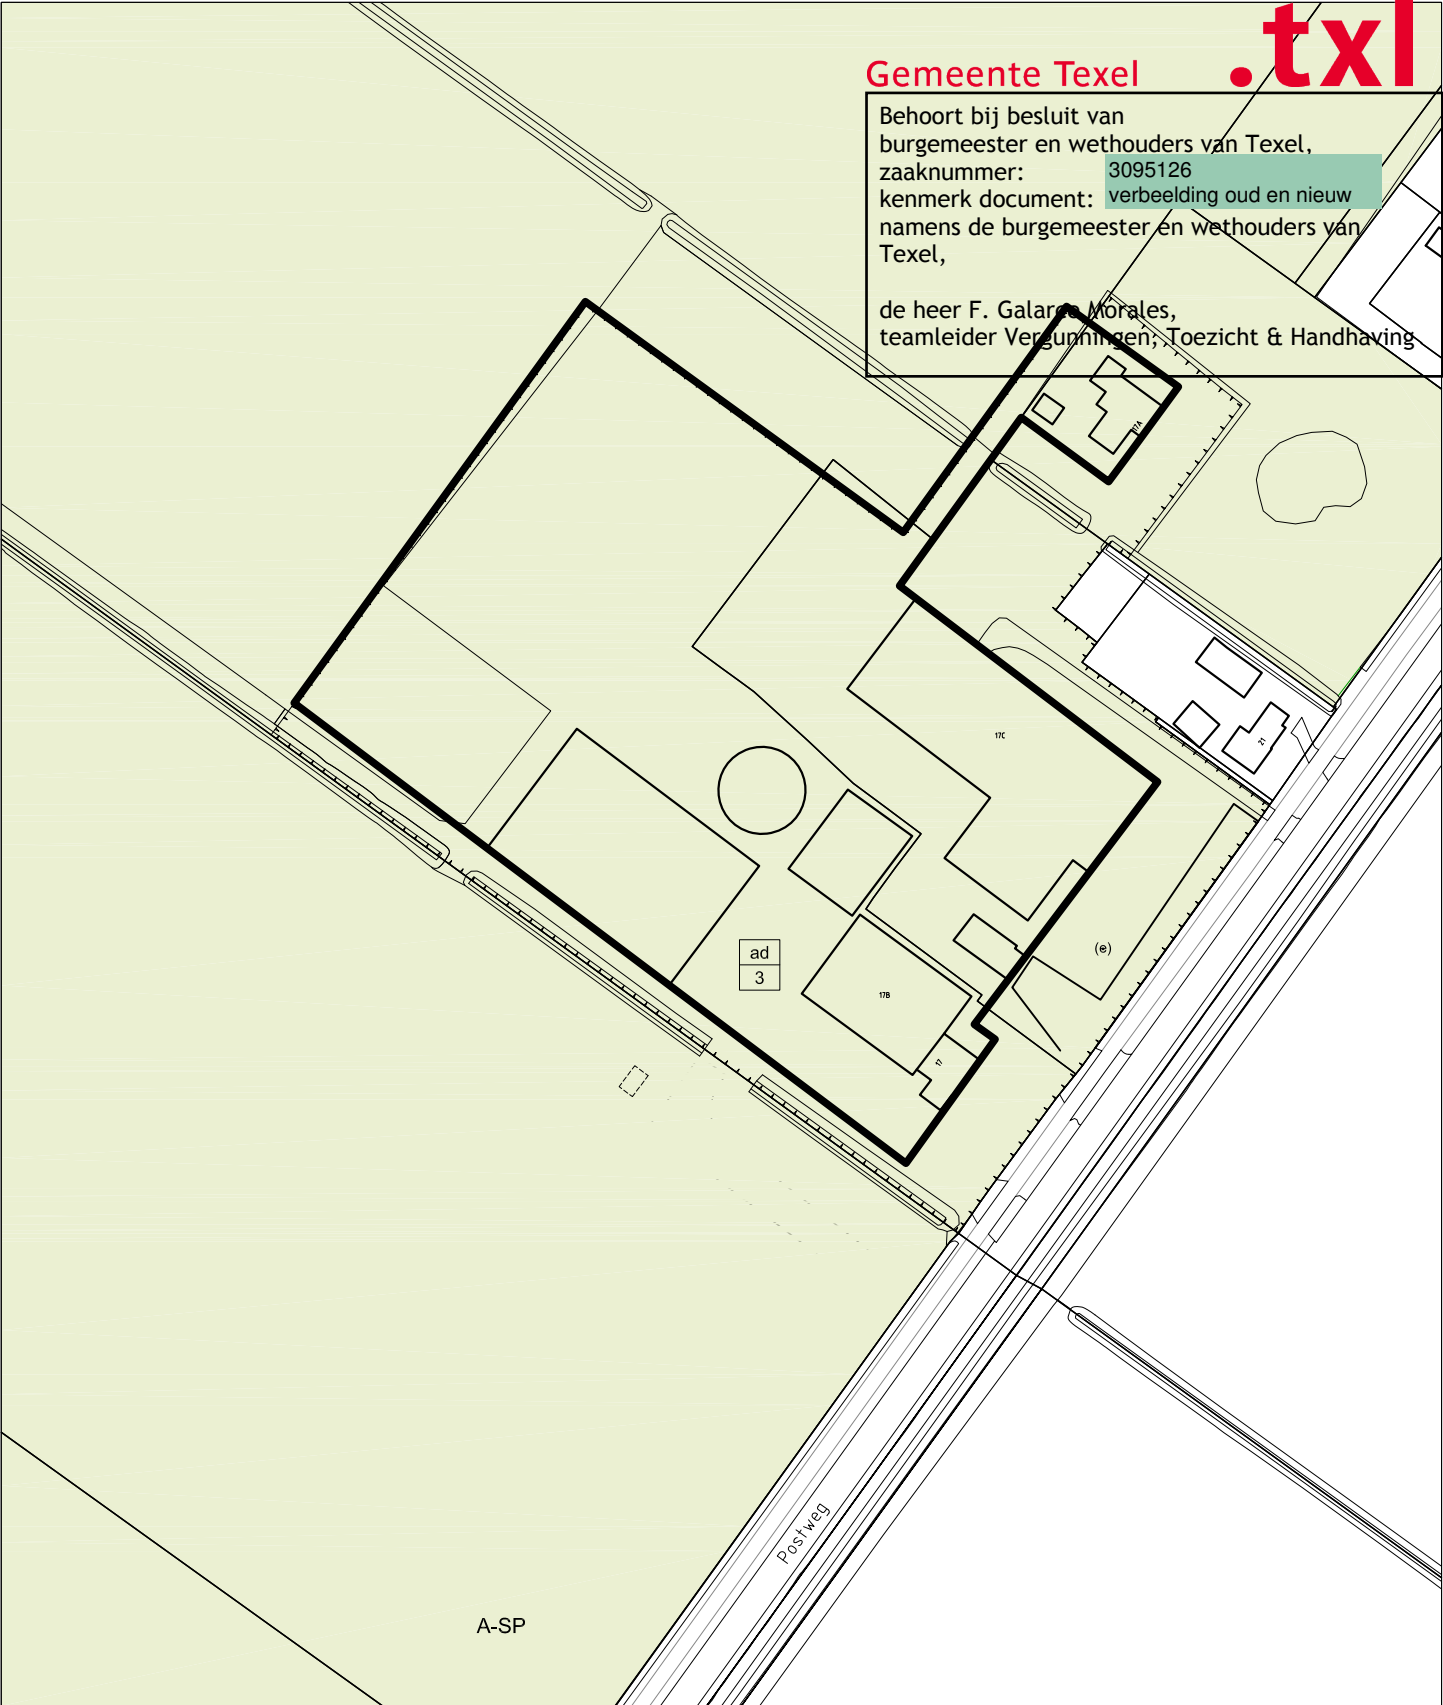

Postweg 17 De Cocksdorp - Wijzigingsprocedure 'erf' en 'bouwvlak'
Bestemmingsplan Buitengebied - Kaart 02 Nieuwe kaart bestemmingsplan**

A-SP Agrarisch - Strandpolders

(e) erf

ad
2 maatvoering wonen



**NB: Dubbelbestemmingen en gebiedsaanduidingen die niet zijn weergegeven blijven wel van toepassing

Schaal 1:1500

