


Voorgevel

Rechtergevel

Achtergevel

Linkergevel

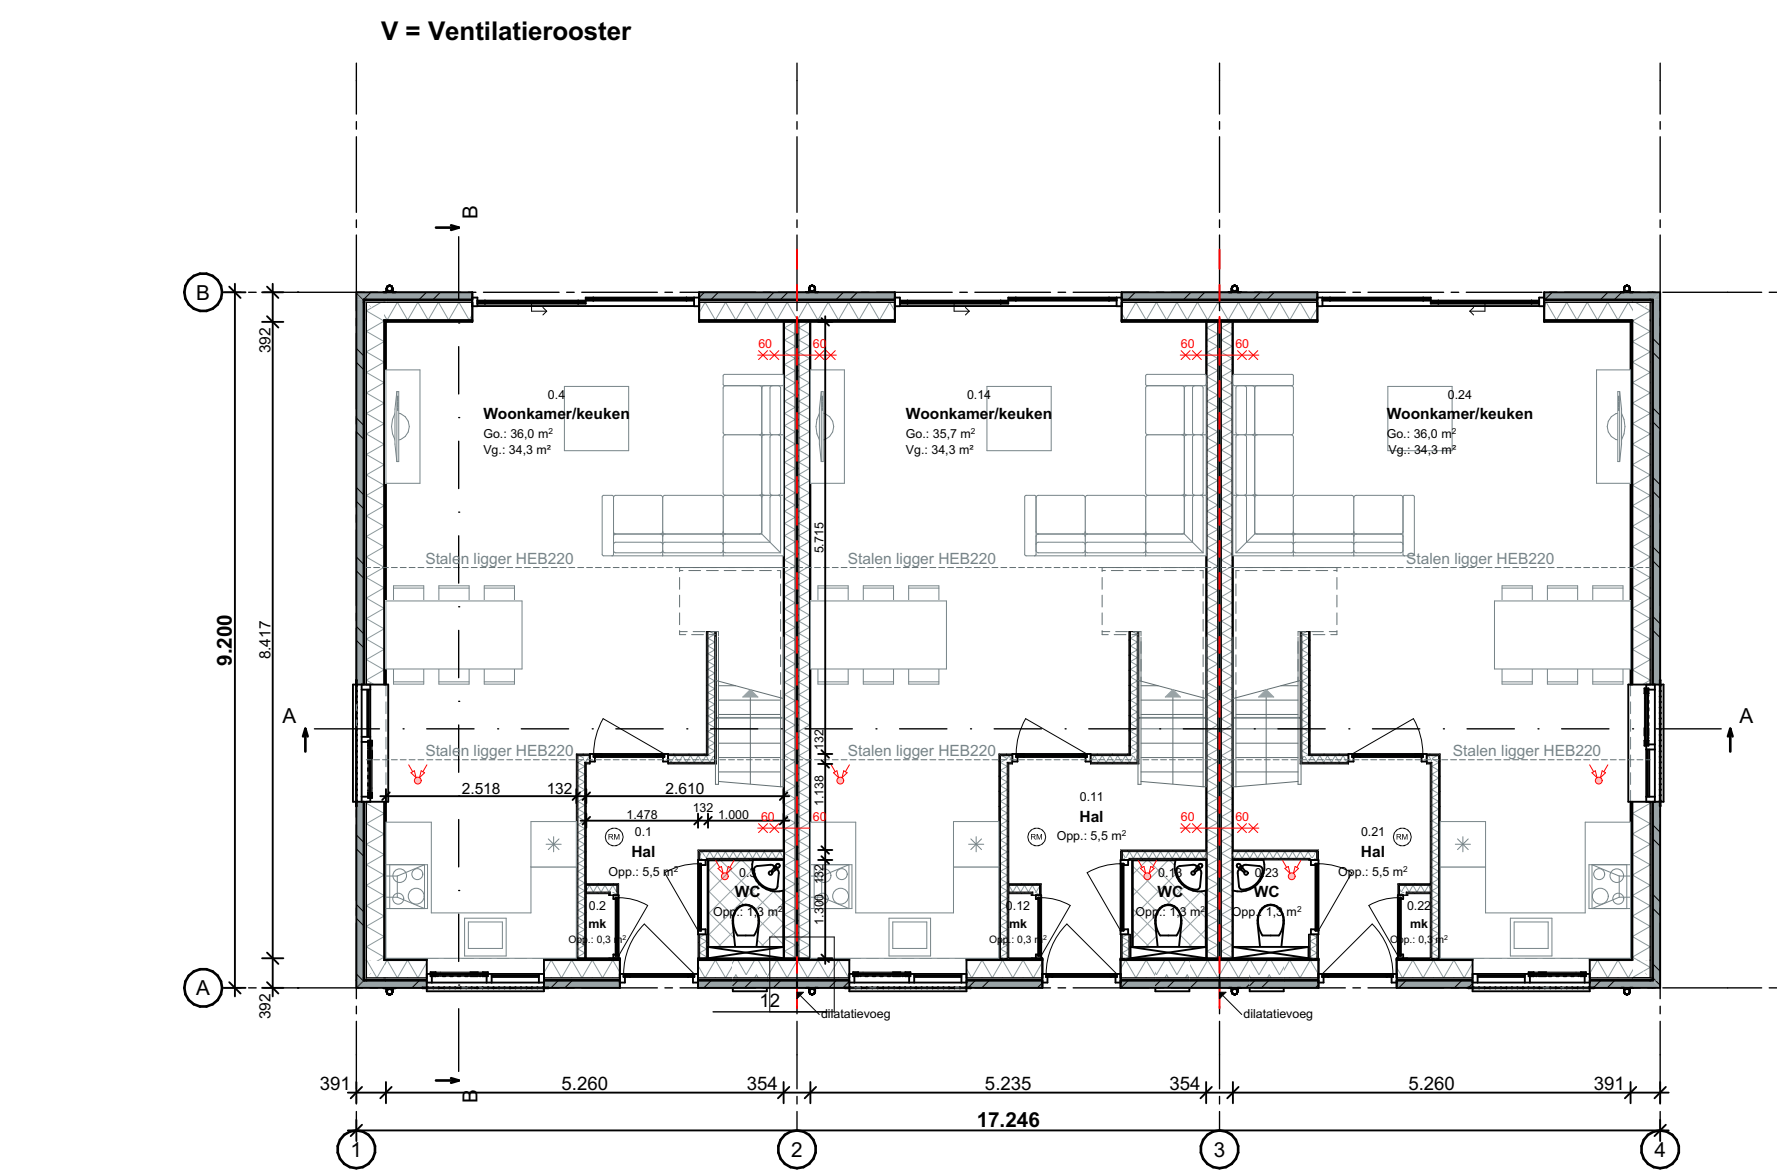

Begane grond

Stalen liggers 60min brandwerend coating volgens leverancier

Woning I	Woning II	Woning III
Gebruiksoppervlakte Go = 100,4 m ² Verblijfsgebied Vg = 57,3 m ² 57,1 m ²	Gebruiksoppervlakte Go = 100,4 m ² Verblijfsgebied Vg = 57,3 m ² 57,1 m ²	Gebruiksoppervlakte Go = 100,4 m ² Verblijfsgebied Vg = 57,3 m ² 57,1 m ²

Ventilatie
Natuurlijke toevoer middels Ducto raamroosters en afvoer middels ventilatie warmtepomp conform EPG berekeningen Bouwservice bureau Kuip



N

1e verdieping

2e verdieping

Berging woning 1

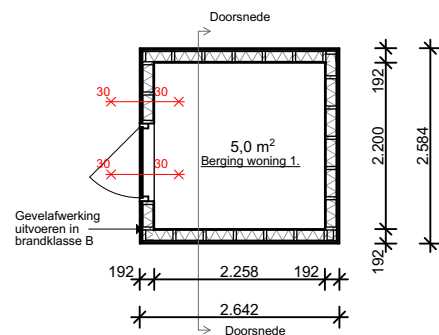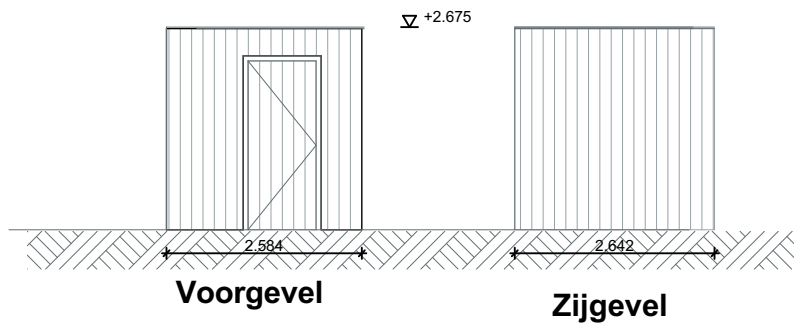


Plattegrond

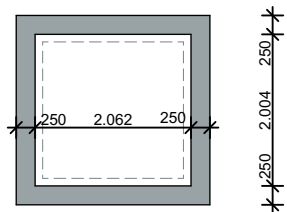

Fundering

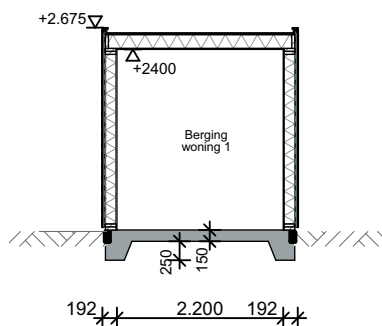

Doorsnede


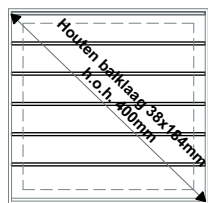


Kap


Renvooi	Materiaal	Kleur
Gevel	Eternit sidings	Naturel
Kozijn	Hout	Antraciet
Deur	Hout	Naturel
Daktrim	Aluminium	Grijs

30minuten brandwerend
30 x x 30


Berging woning 2 en 3

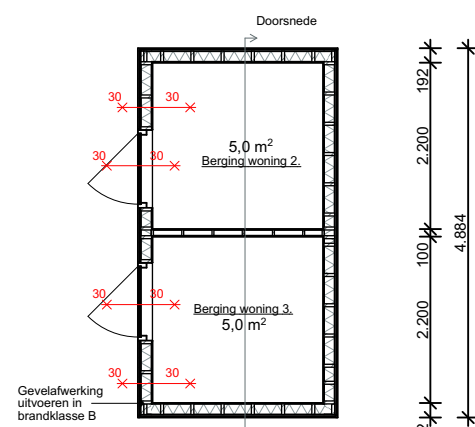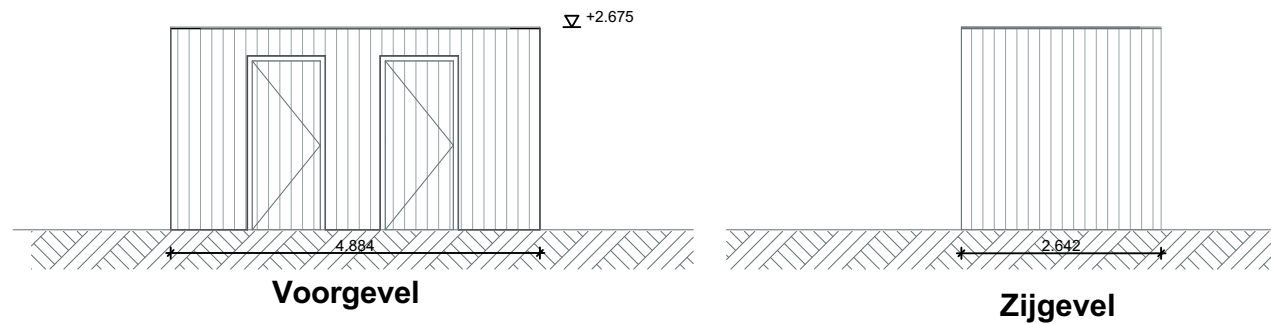


Plattegrond

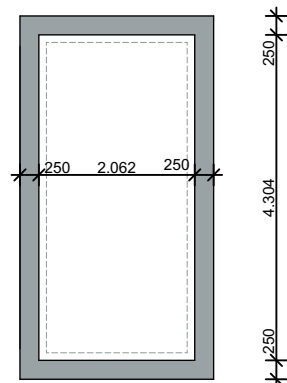

Fundering

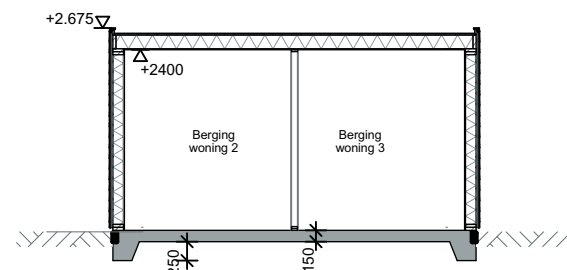

Doorsnede

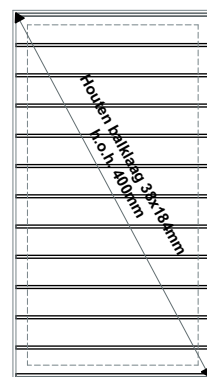

Kap

Renvooi	Materiaal	Kleur
Gevel	Eternit sidings	Naturel
Kozijn	Hout	Antraciet
Deur	Hout	Naturel
Daktrim	Aluminium	Grijs

Architectenburo
VEEGER

Project: Nieuwbouw 3 woningen Aan de Joan Hodshonstraat te de Cocksdorp	Opdrachtgever: Arka Beheer Postweg 85 1795 JL De Cocksdorp	Werk: 1994
Onderdeel: Bergingen Begane grond	Datum: 10-02-2021 Getekend: gb 02-11-2021 gb	Tekening: 21
www.veegertextel.nl	info@veegertextel.nl	0222-314037
Abbewaal 15	1791 WX Den Burg	Kvk 57351570