

Hoek Kerkstraat - Hoge Achterom Den Hoorn - Bestemmingswijziging
Bestemmingsplan Den Hoorn - Kaart 01 Huidige kaart bestemmingsplan



- A

Agrarisch
- 2

Wetgevingszone - wijzigingsgebied 2
- +

Waarde - Beschermd dorpsgezicht

De dubbelbestemmingen 'Waarde-archeologie 2' en 'Leiding-Riool' zijn niet op deze analoge verbeelding weergegeven, maar blijven van toepassing op het bestemmingsvlak in de bestemmingswijziging.

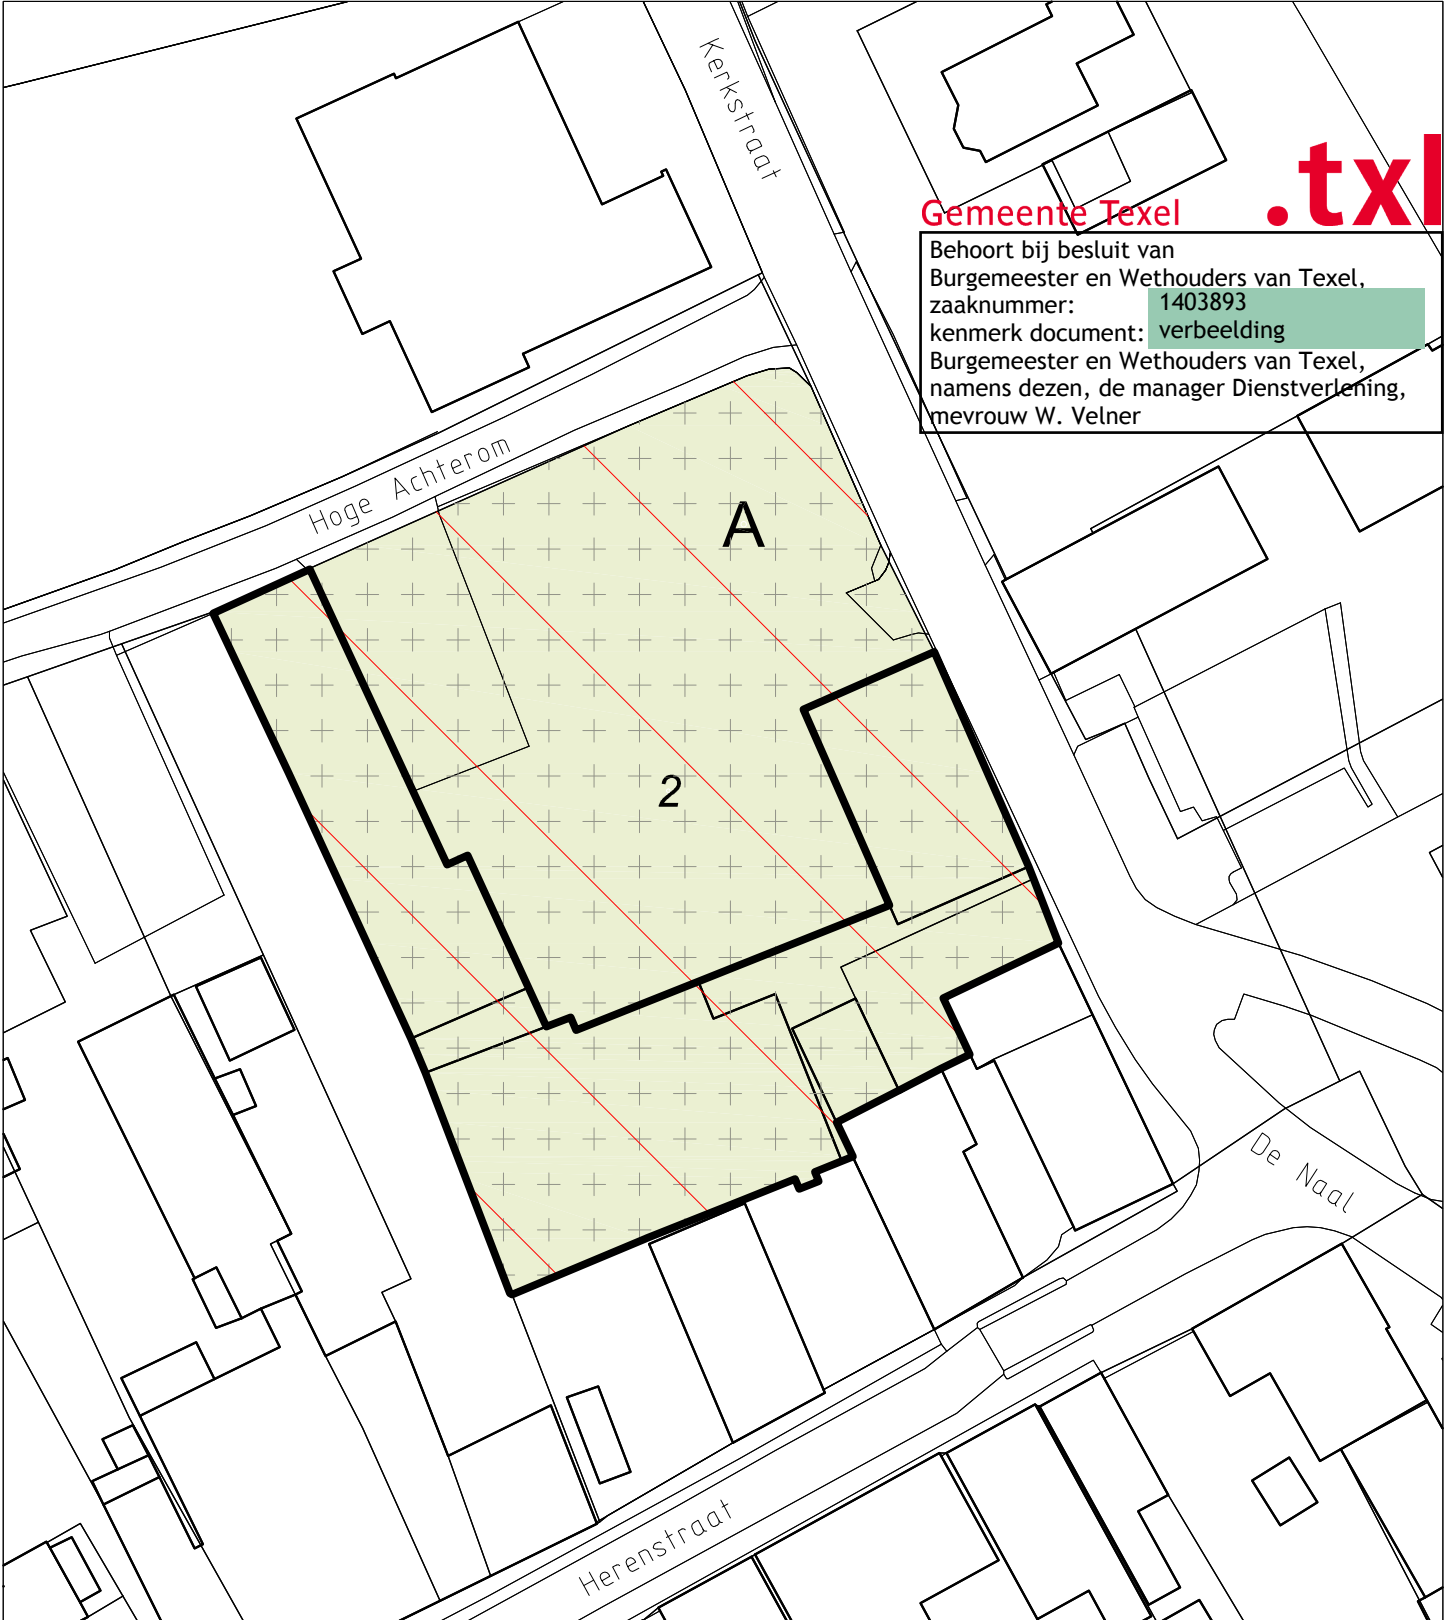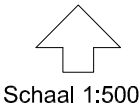

Hoek Kerkstraat - Hoge Achterom Den Hoorn - Bestemmingswijziging

Bestemmingsplan Den Hoorn - Kaart 02 Nieuwe kaart bestemmingsplan



Gemengd



Waarde - Beschermd dorpsgezicht




maximale goot- en bouwhoogte (m)

De dubbelbestemmingen 'Waarde-archeologie 2' en 'Leiding-Riool' zijn niet op deze analoge verbeelding weergegeven, maar blijven van toepassing op het bestemmingsvlak in de bestemmingswijziging.



Schaal 1:500

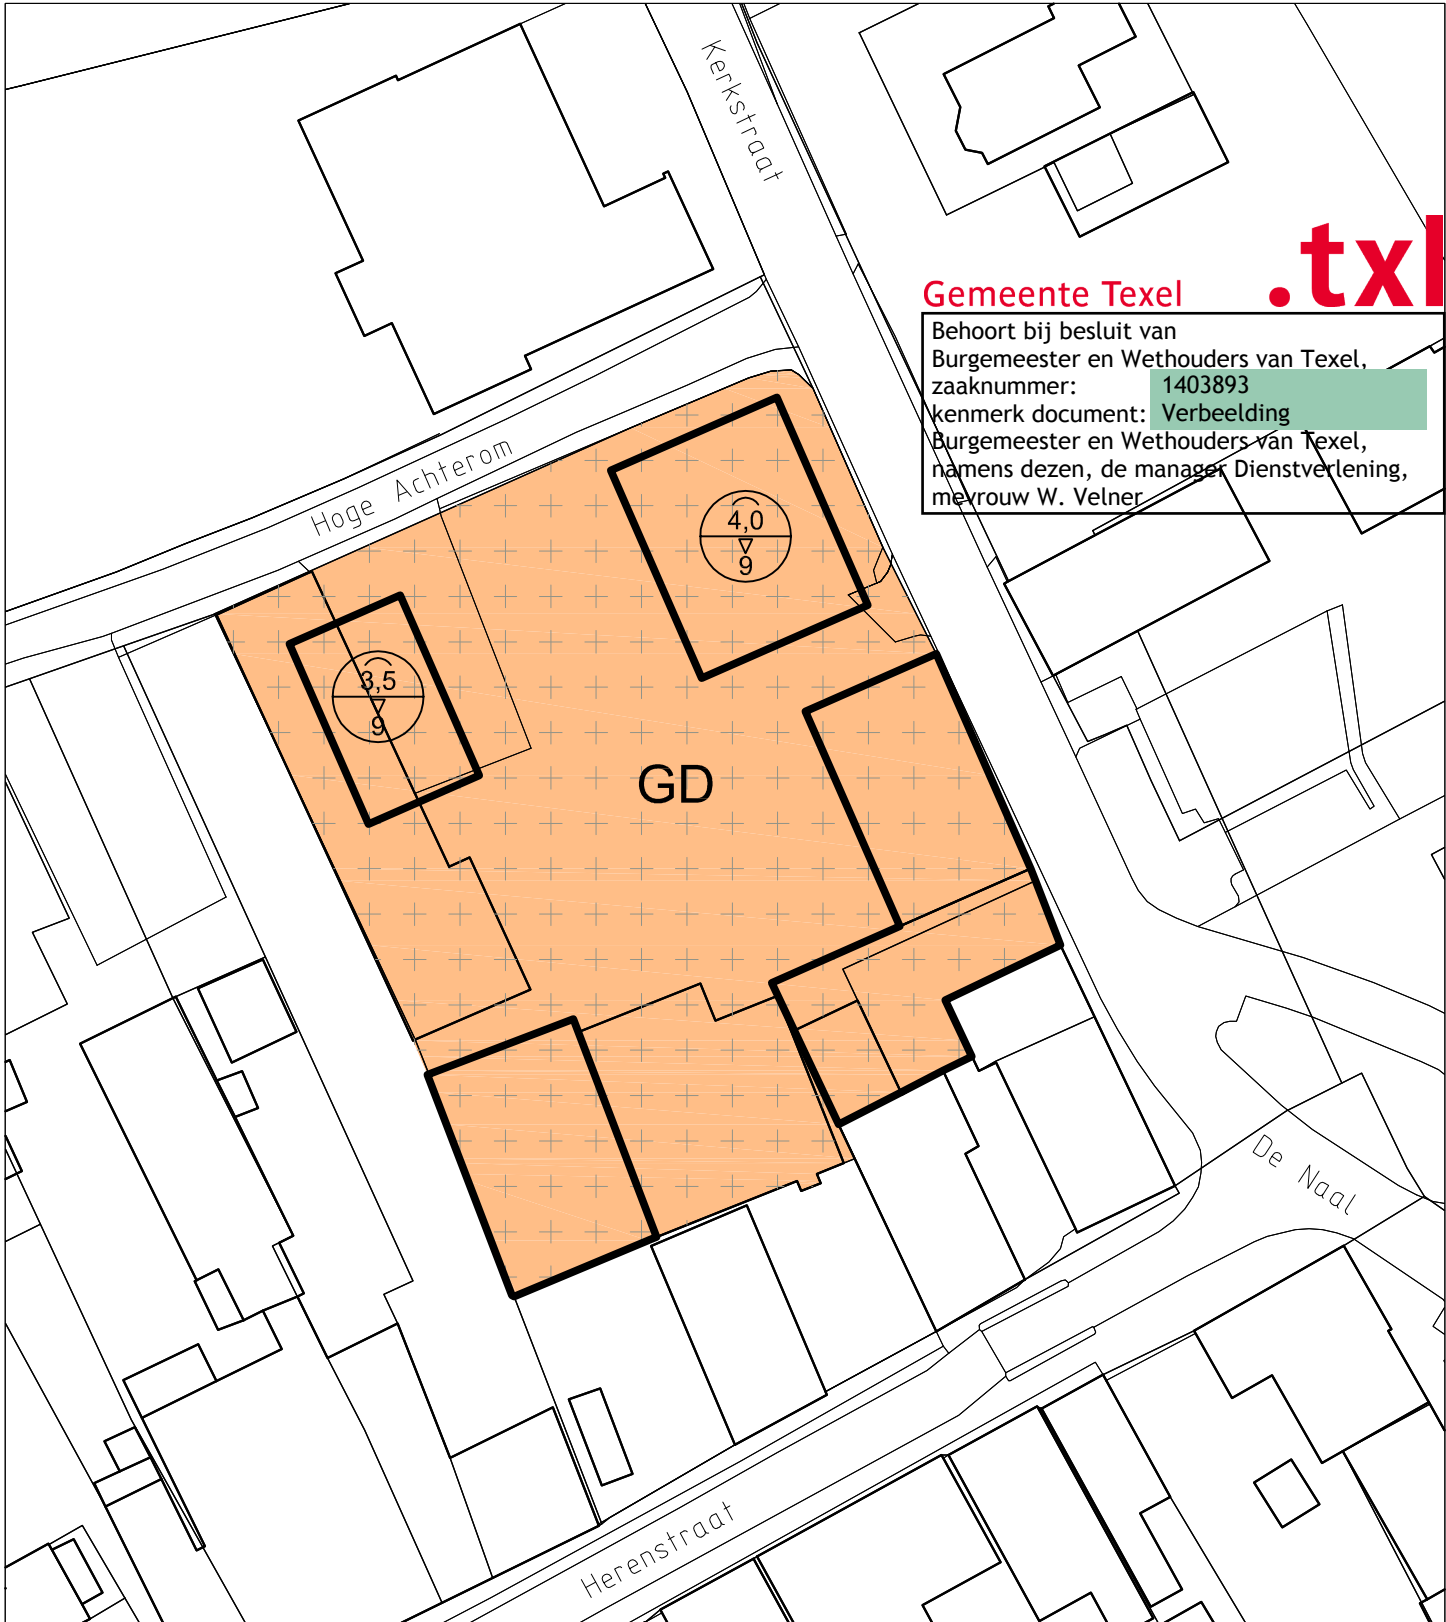

Gemeente Texel

.txl

Behoort bij besluit van
Burgemeester en Wethouders van Texel,
zaaknummer: 1403893
kenmerk document: Verbeelding
Burgemeester en Wethouders van Texel,
namens dezen, de manager Dienstverlening,
mevrouw W. Velner