

Diek 25 Den Hoorn - Bestemmingswijziging
Bestemmingsplan Den Hoorn - Kaart 01 Huidige kaart bestemmingsplan

B

Bedrijf

+ + + +

Waarde - Beschermd dorpsgezicht

4,5

9


maximale goot- en bouwhoogte (m)

30-60

min. en max. dakhelling (graden)

Schaal 1:500

De dubbelbestemming 'Waarde-archeologie 2' is niet op deze analoge verbeelding weergegeven, maar blijft van toepassing op het bestemmingsvlak in de bestemmingswijziging.

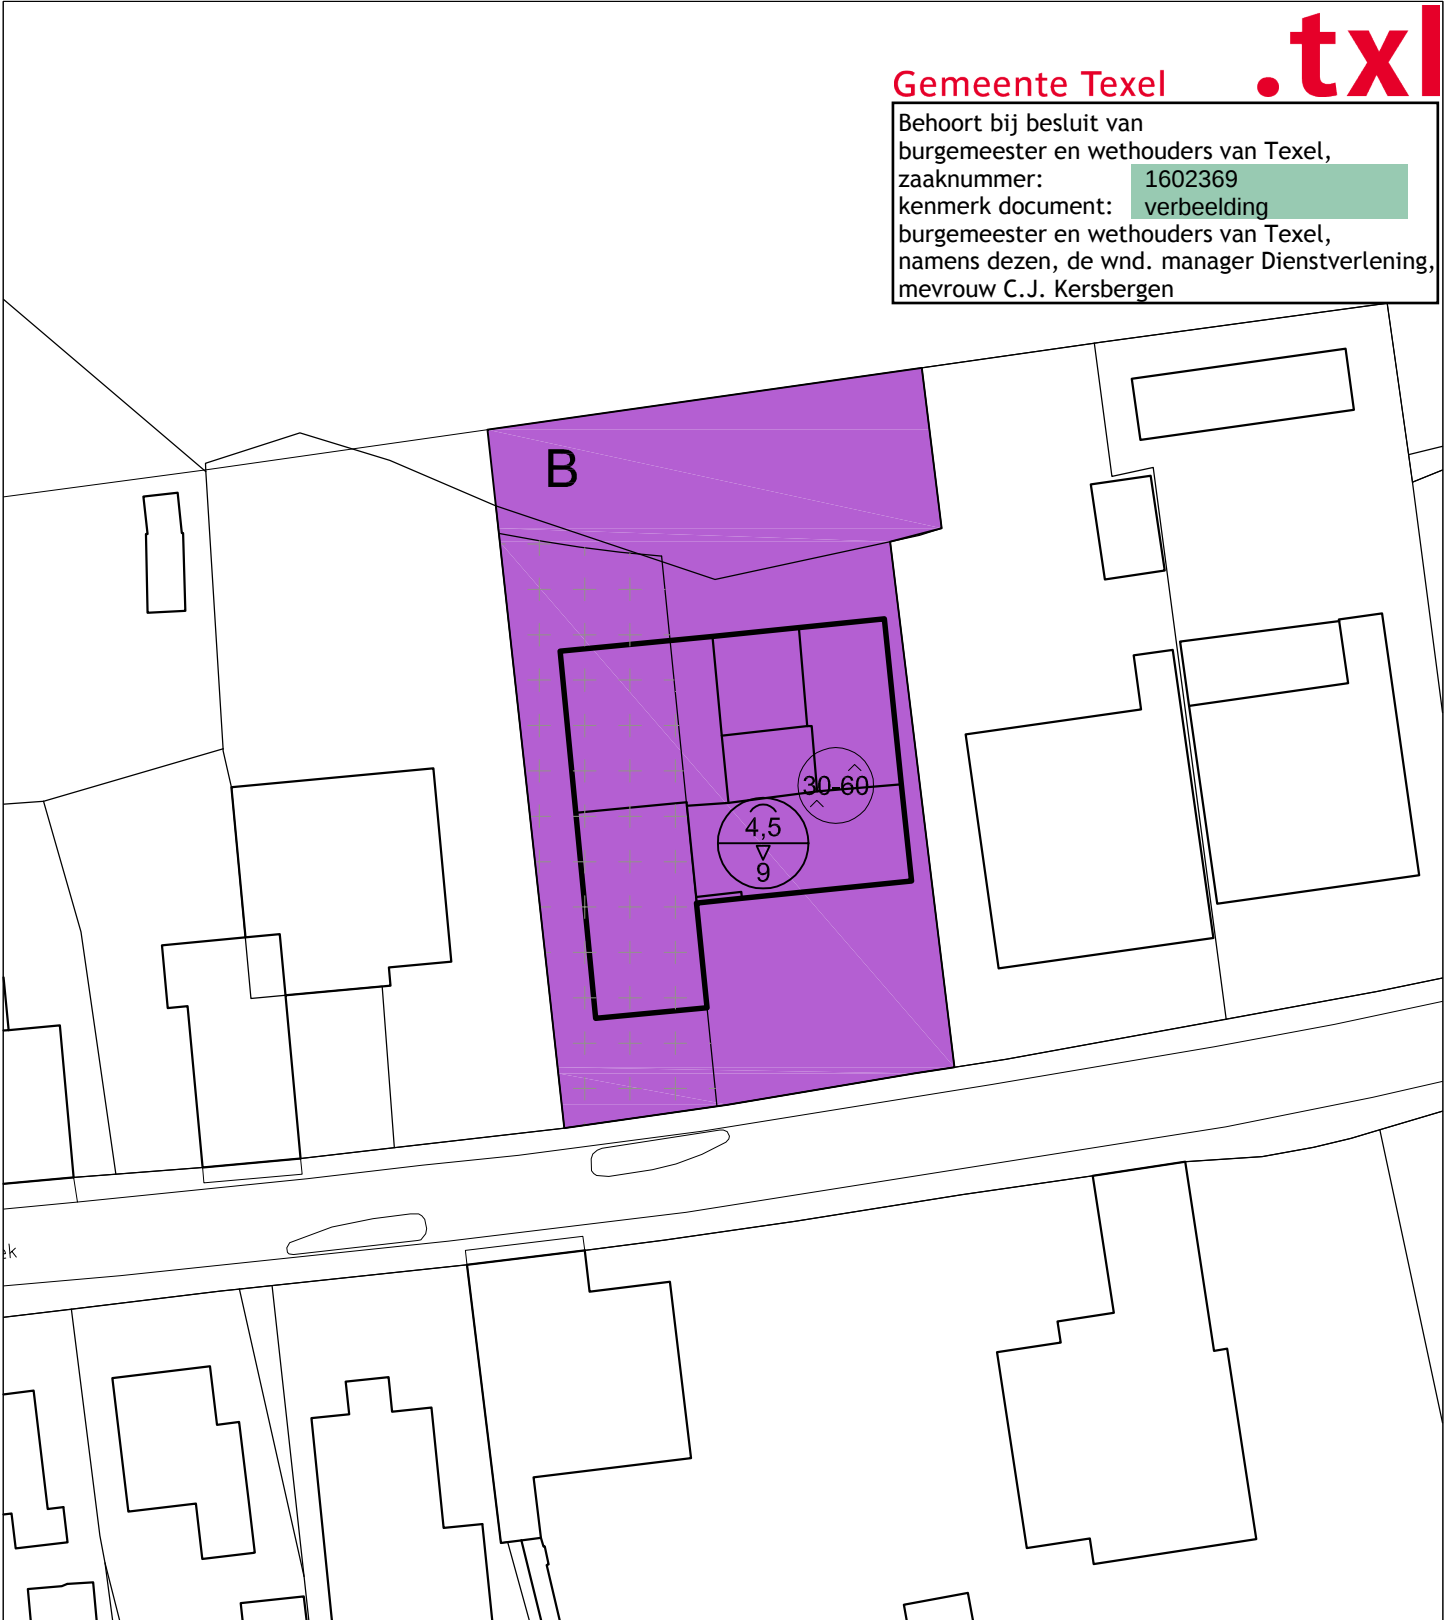

Diek 25 Den Hoorn - Bestemmingswijziging
Bestemmingsplan Den Hoorn - Kaart 02 Nieuwe kaart bestemmingsplan

W-L Wonen - Lint

Waarde - Beschermd dorpsgezicht

maximale goot- en bouwhoogte (m)

De dubbelbestemming 'Waarde-archeologie 2' is niet op deze analoge verbeelding weergegeven, maar blijft van toepassing op het bestemmingsvlak in de bestemmingswijziging.

min. en max. dakhelling (graden)

Schaal 1:500

Gemeente Texel

.txl

Behoort bij besluit van
burgemeester en wethouders van Texel,
zaaknummer: 1602369
kenmerk document: verbeelding
burgemeester en wethouders van Texel,
namens dezen, de wnd. manager Dienstverlening,
mevrouw C.J. Kersbergen

