

Klif 27A Den Hoorn - Wijziging bestemming
Bestemmingsplan Den Burg - Kaart 01 Huidige kaart bestemmingsplan

CO

Cultuur en ontspanning

bouwvlak

(k)

kantoor

4,5

▽

9

maximale goot- en bouwhoogte (m)

30-60

^


^

minimale en maximale dakhelling (graden)



**NB: Dubbelbestemmingen en gebiedsaanduidingen die niet zijn weergegeven blijven wel van toepassing

Schaal 1:250

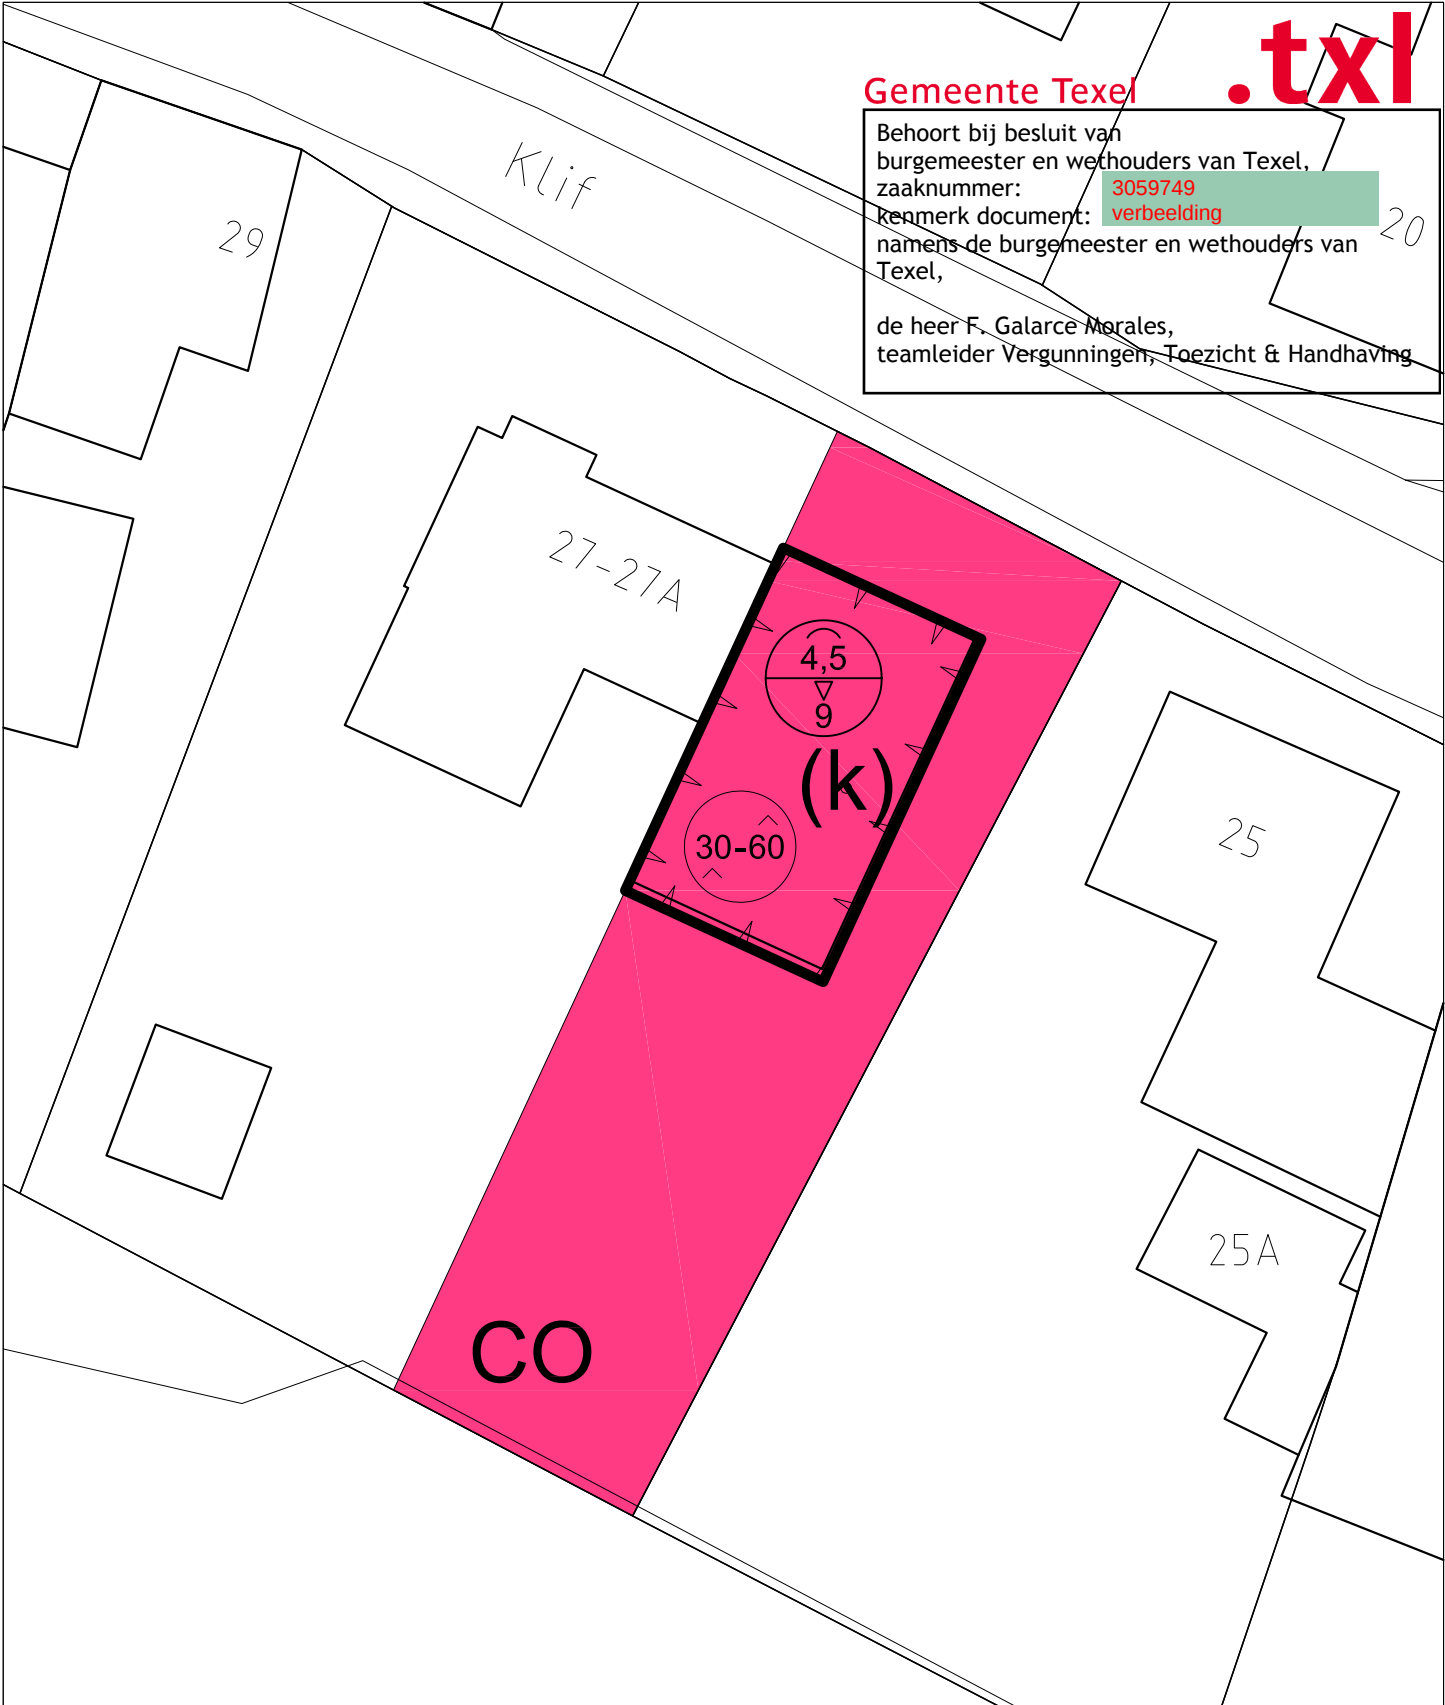

Klif 27A Den Hoorn - Wijziging bestemming
Bestemmingsplan Den Burg - Kaart 02 Nieuwe kaart bestemmingsplan

W-L Wonen - Lint

bouwvlak

maximale goot- en bouwhoogte (m)

minimale en maximale dakhelling (graden)



**NB: Dubbelbestemmingen en gebiedsaanduidingen die niet zijn weergegeven blijven wel van toepassing

Schaal 1:250

