




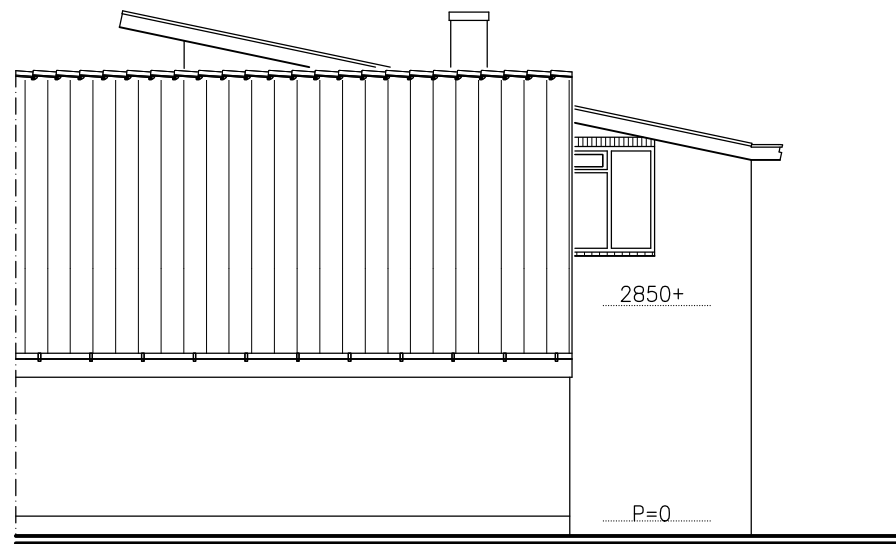


OOSTGEVEL

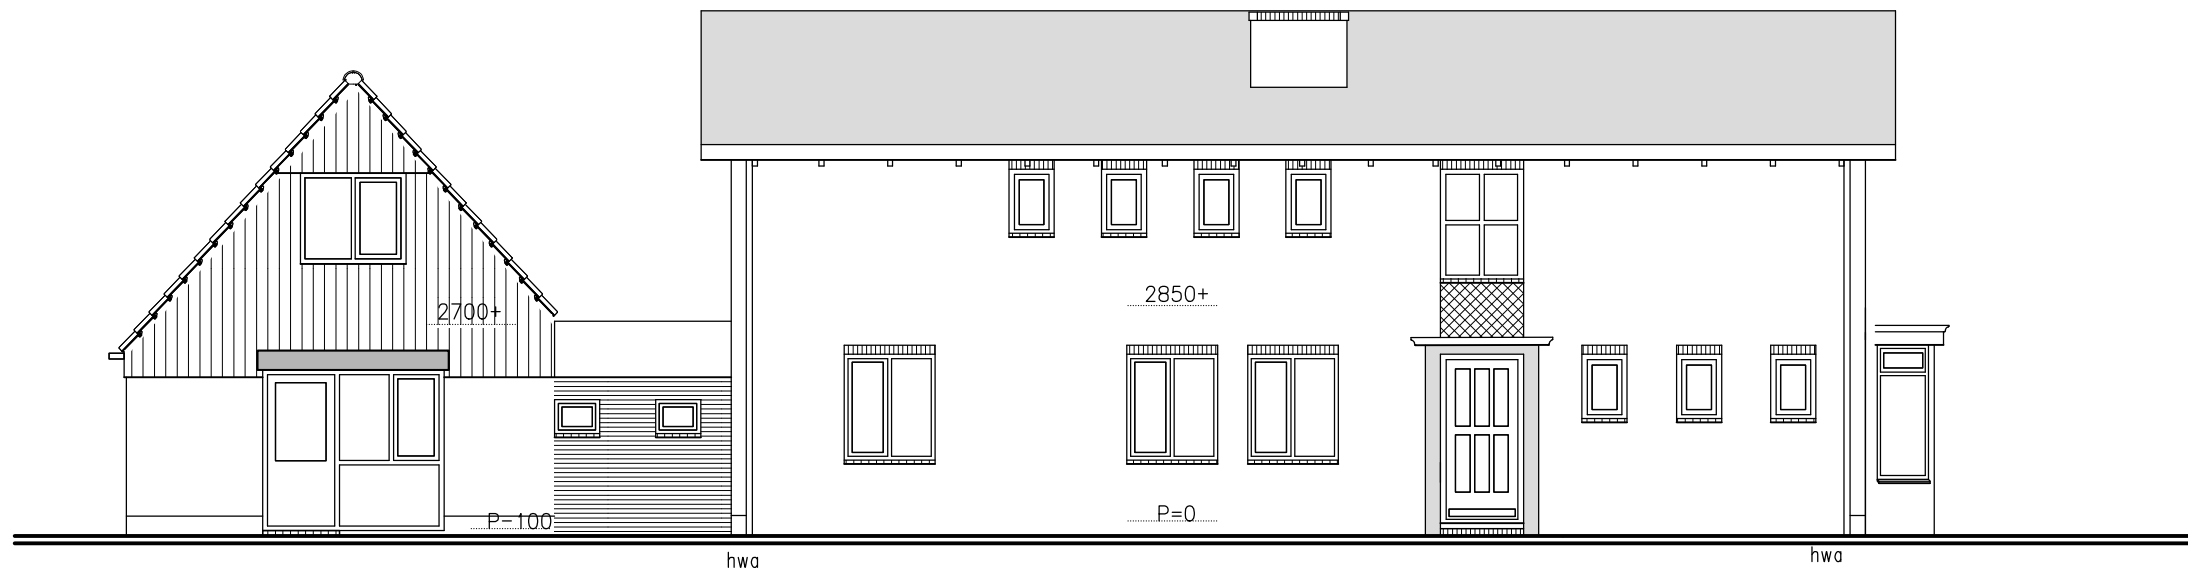


NOORDGEVEL

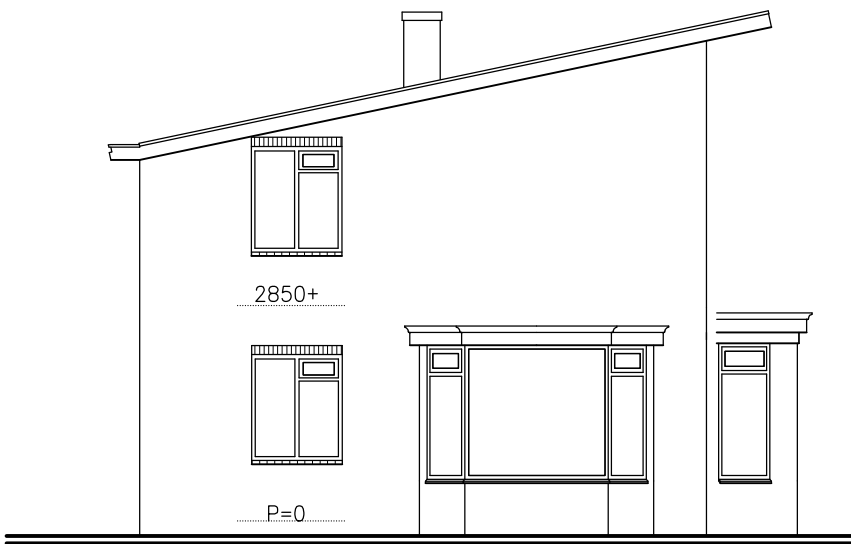


WESTGEVEL

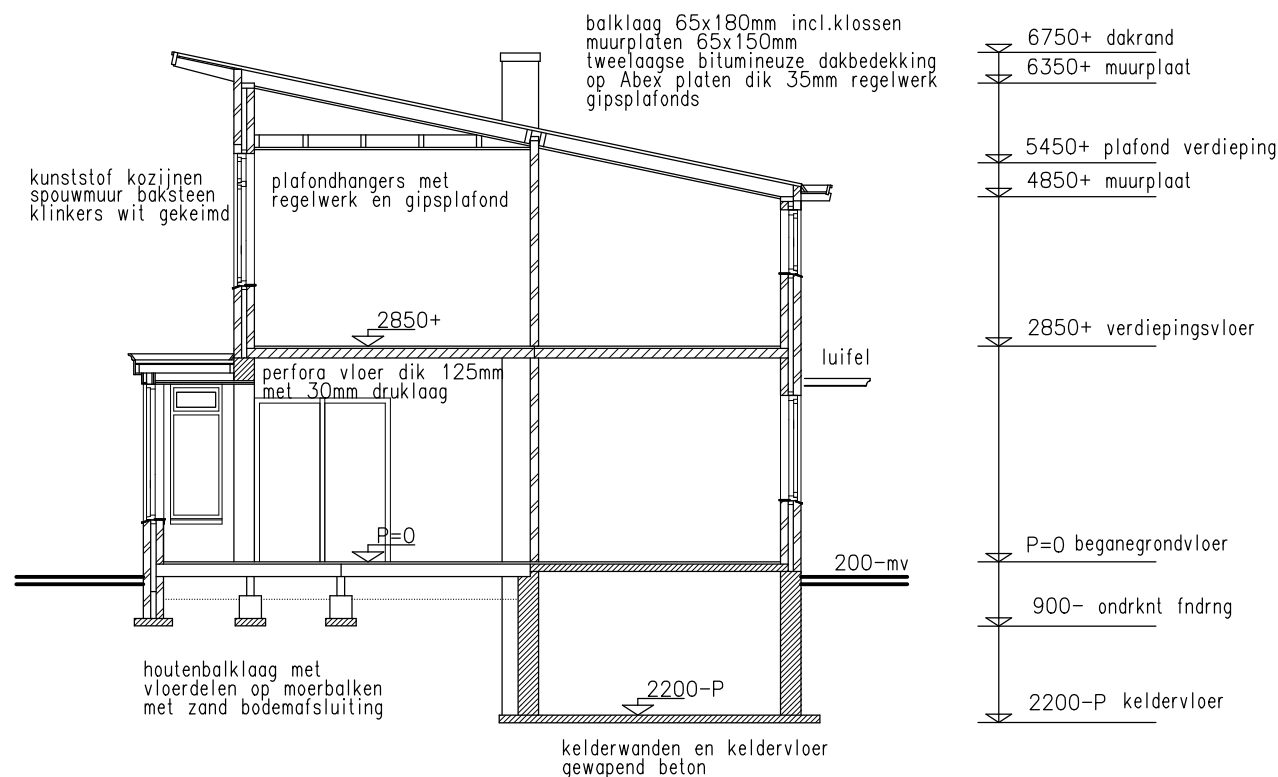


DOORSNED A - A

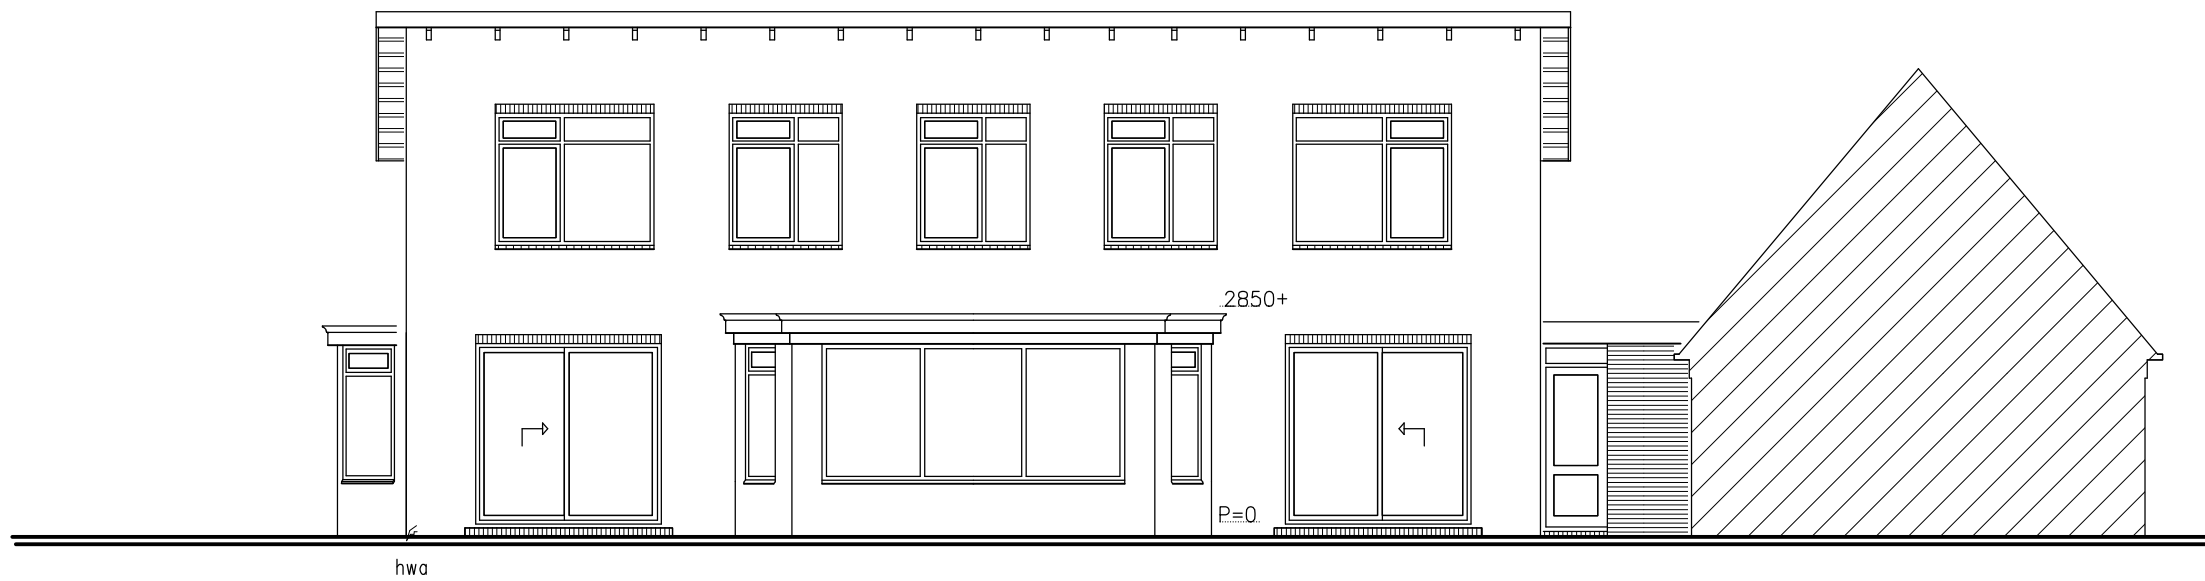


ZUIDGEVEL

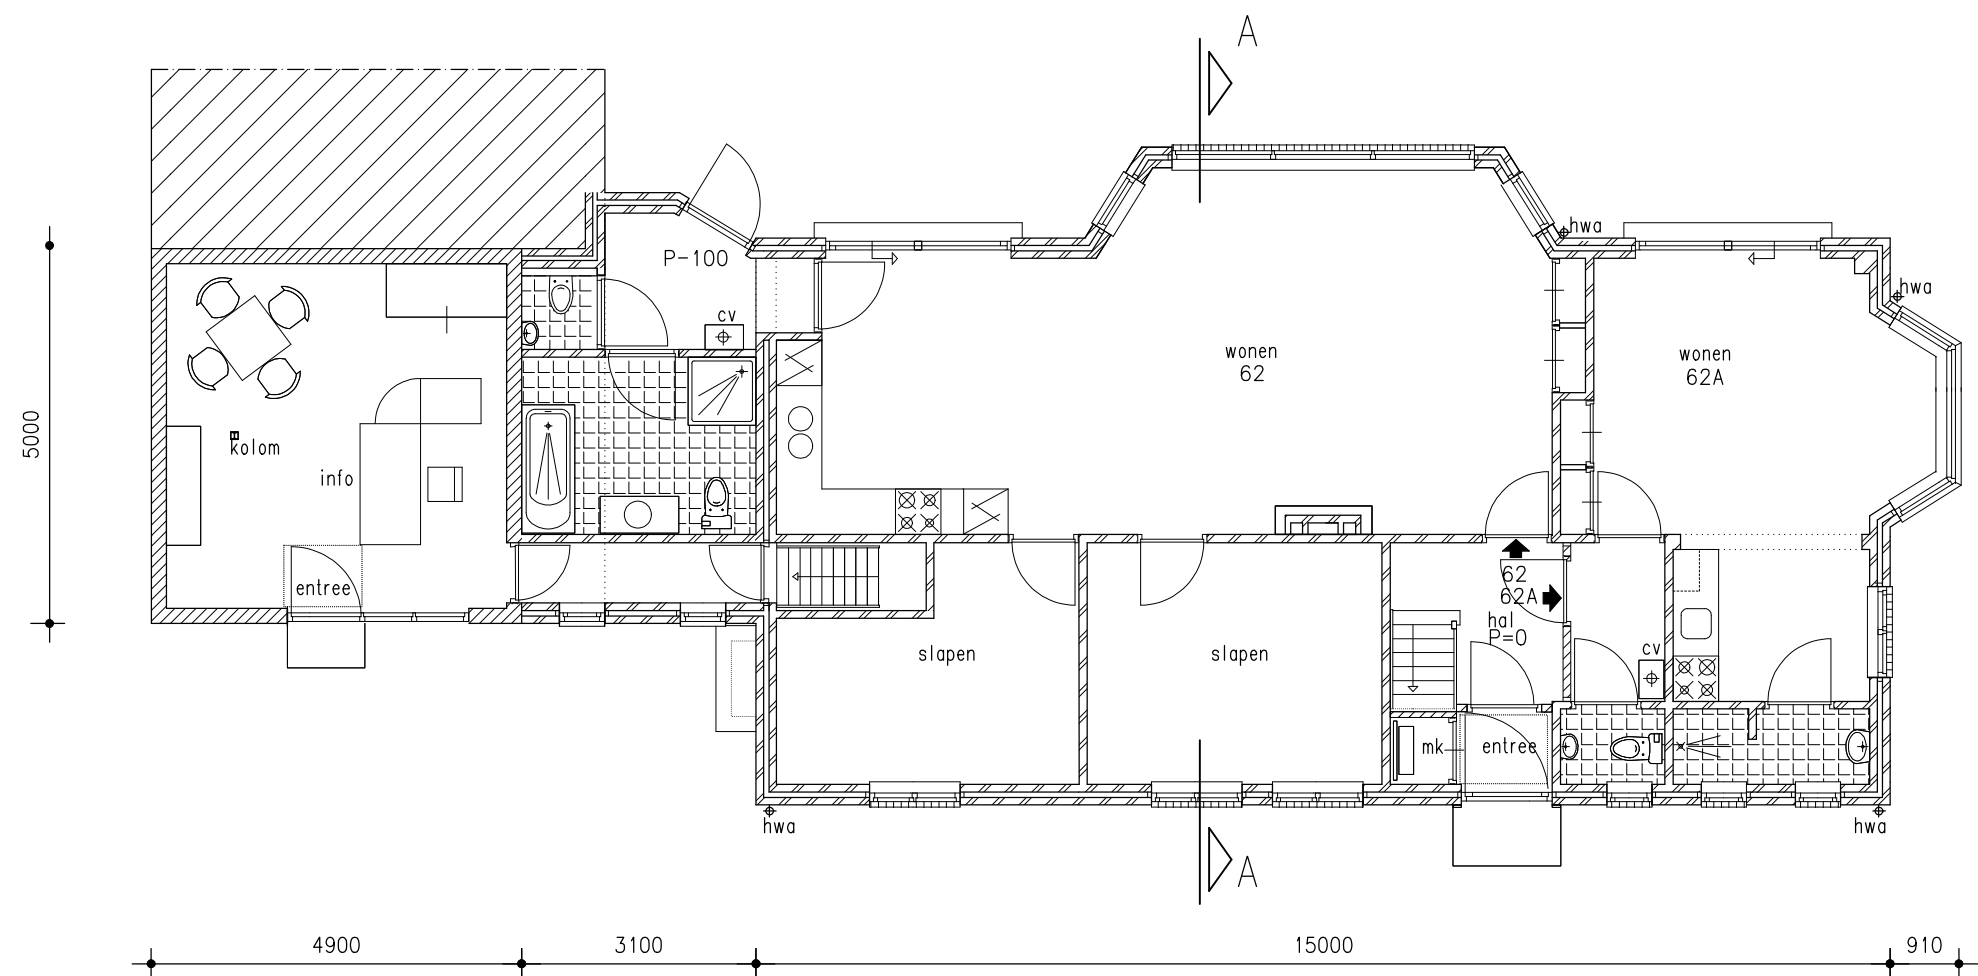

BEGANEGROND

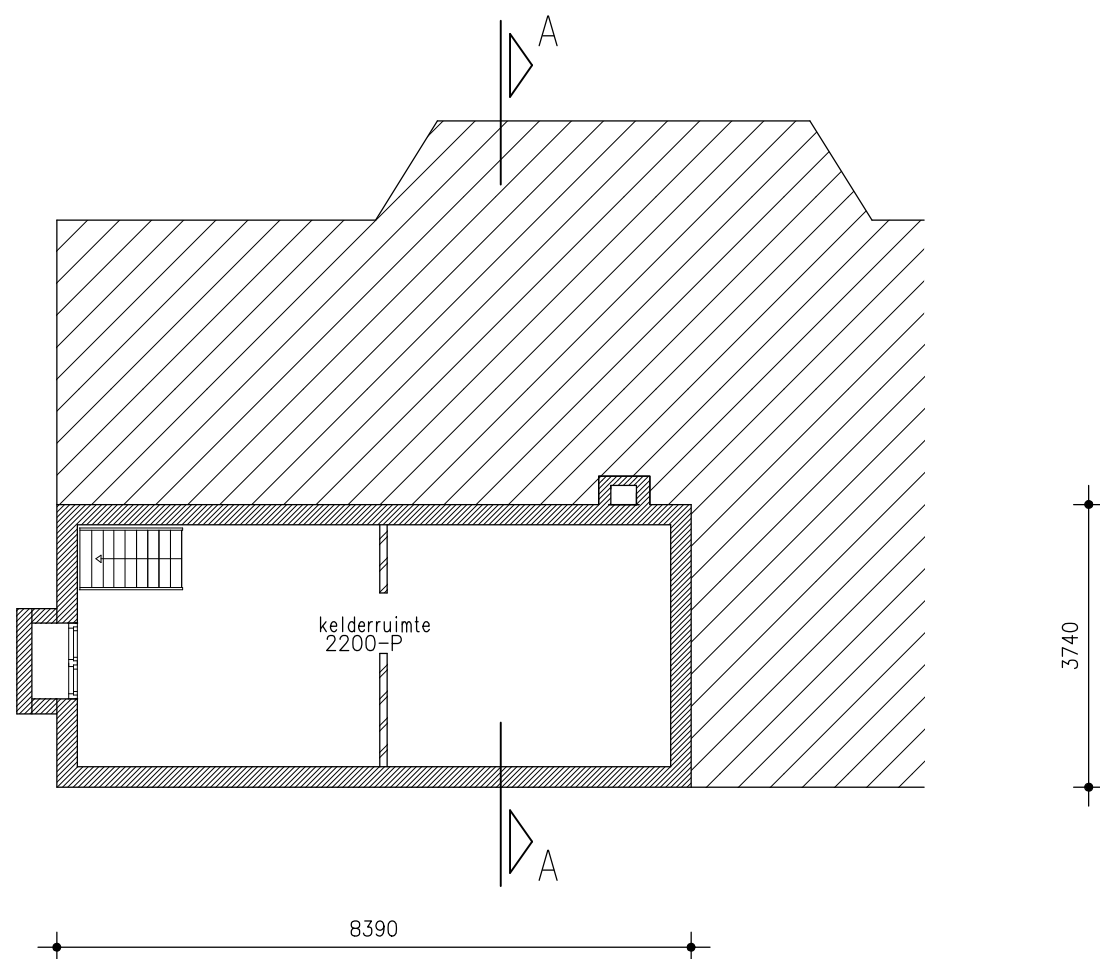

KELDER

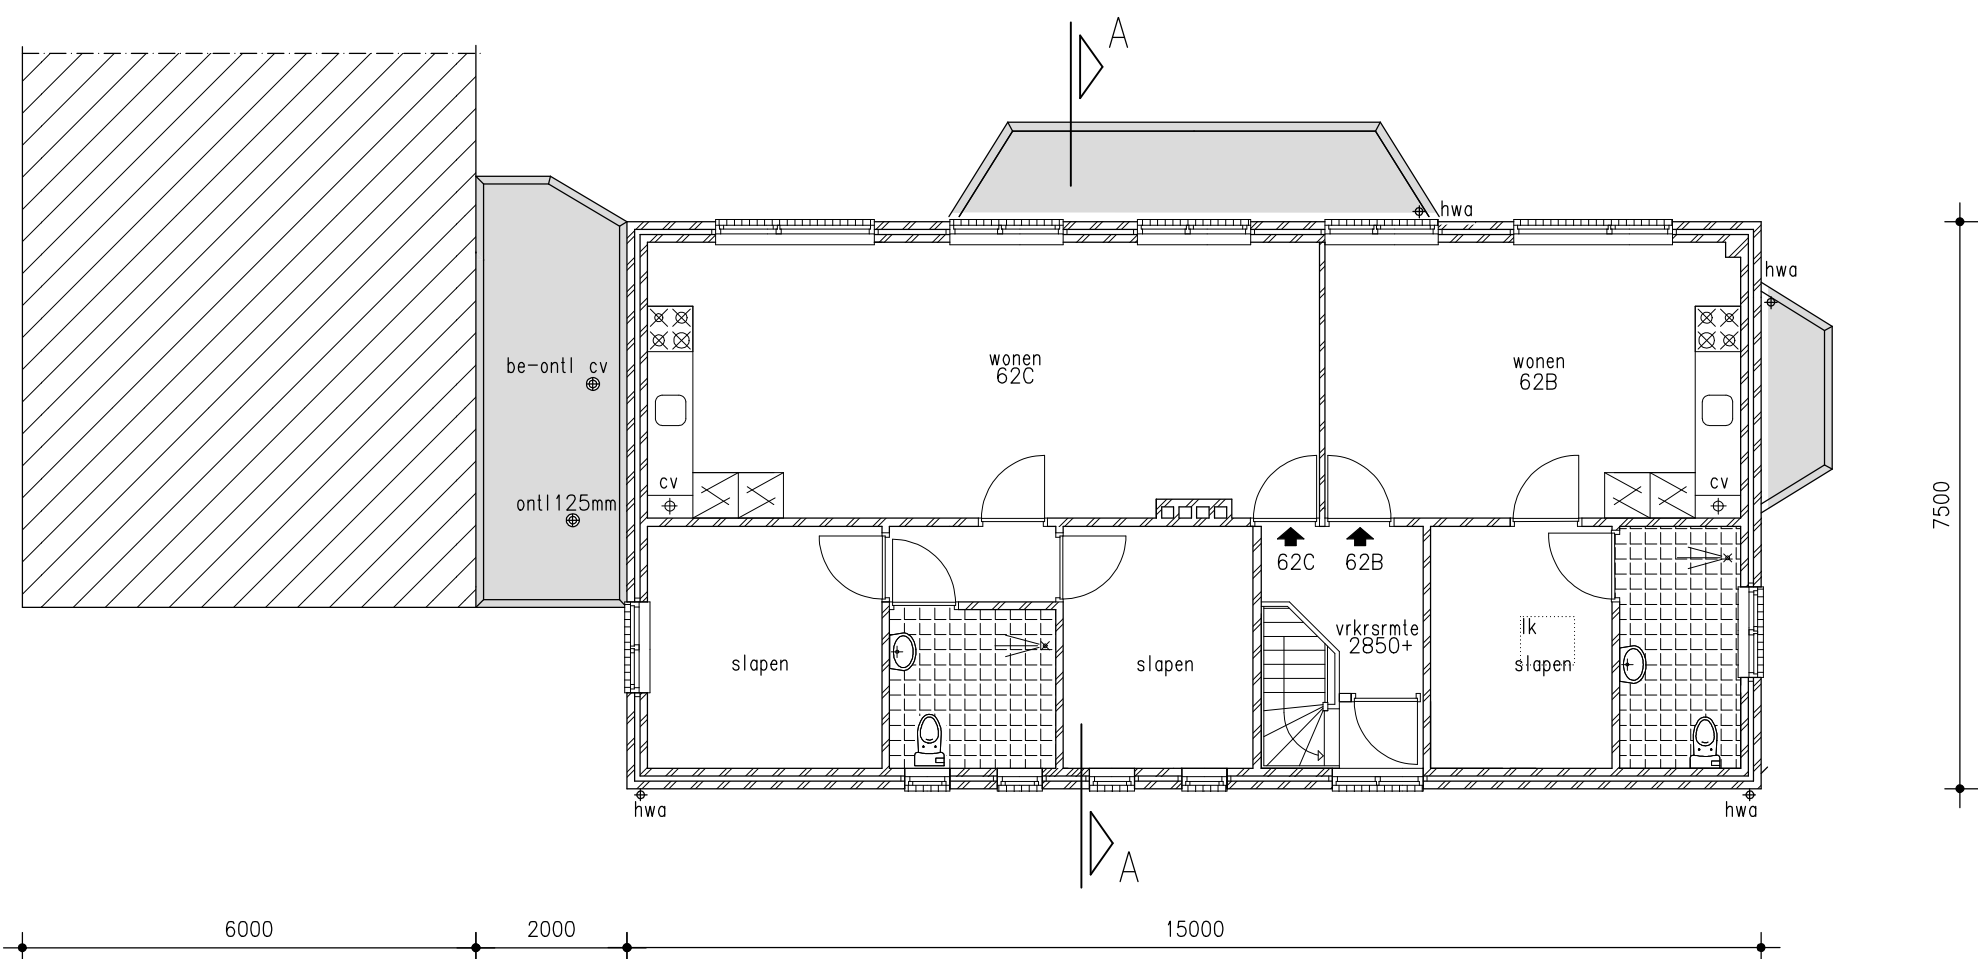


VERDIEPING

RENVOOI	MATERIALEN	KLEUREN
plint gevels kozijnen ramen deuren boeidelen hemelwaterafvoeren waterdorpelstenen dakbedekking	baksteen wfm. baksteen wfm. kunststof kunststof kunststof hout kunststof gebakken bitumineus	donkerbruin wit, gekeimd bruin bruin gebroken wit gebroken wit antraciet zwart

BRUTO OPPERVLAKTE: INHOUDBEREKENING


bebouwd oppervlak	289,00 m ²
bebouwde inhoud	1220,00 m ³

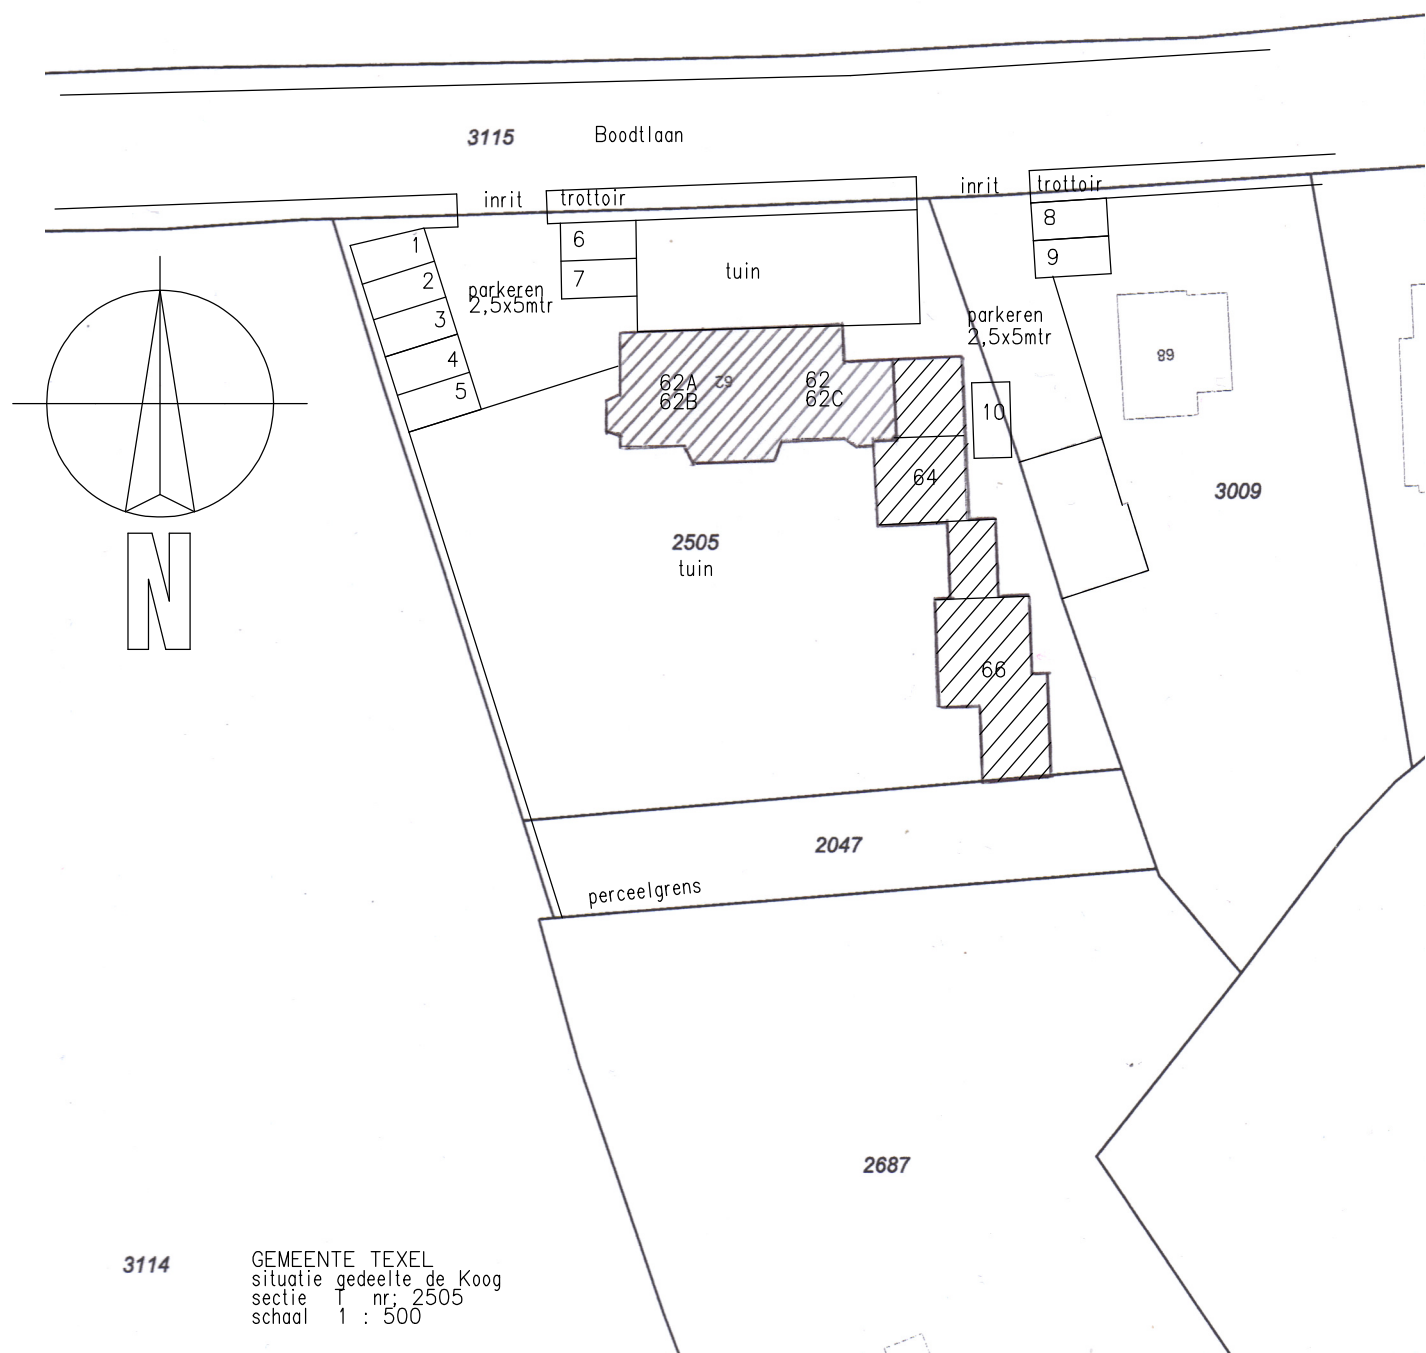

opdrachtgever:	A.J.E.van der Ploeg Boodtlaan 36 1796 BG De Koog Texel	
projectnummer:	uitbreiden en verbouwen appartementencomplex Boodtlaan 62 1796 BG De Koog	tekeningnummer:
11341		
onderdeel : bestaande situatie		
gevels-kelder-beganegrond-verdieping-doorsnede A - A-renvooi		
situatie-oppervlakte inhoudberekening		
getekend : j.m.witte	datum : 04-04-11	schaal 1 : 100

koos witte bouwkundig teken & adviesburo
duykerdam 24 1791 tb den burg texel tel 0222-313130 e-mail kwitte@xs4all.nl


gewijzigd:	j.m.witte							gecontroleerd:	tek. formaat:
datum:	15-08-13								A 1

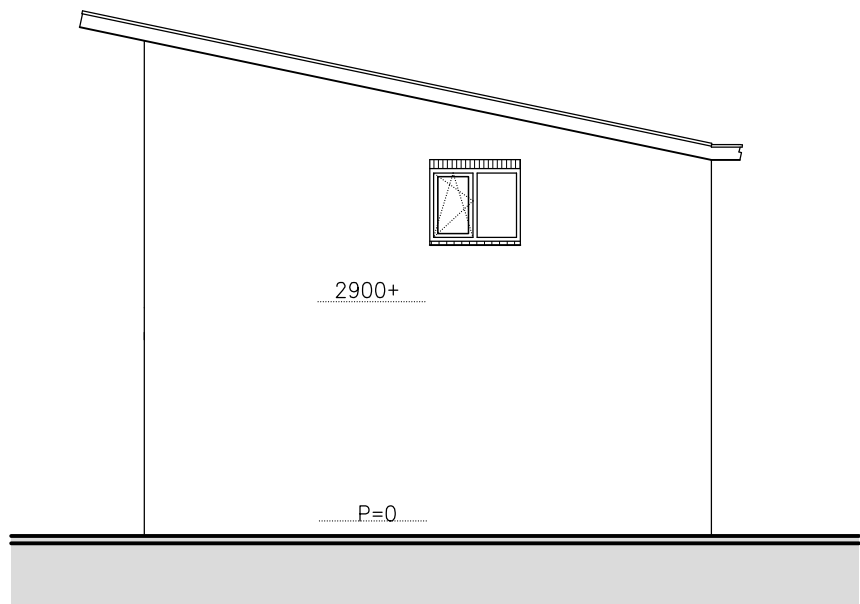


OOSTGEVEL




NOORDGEVEL voorgevel

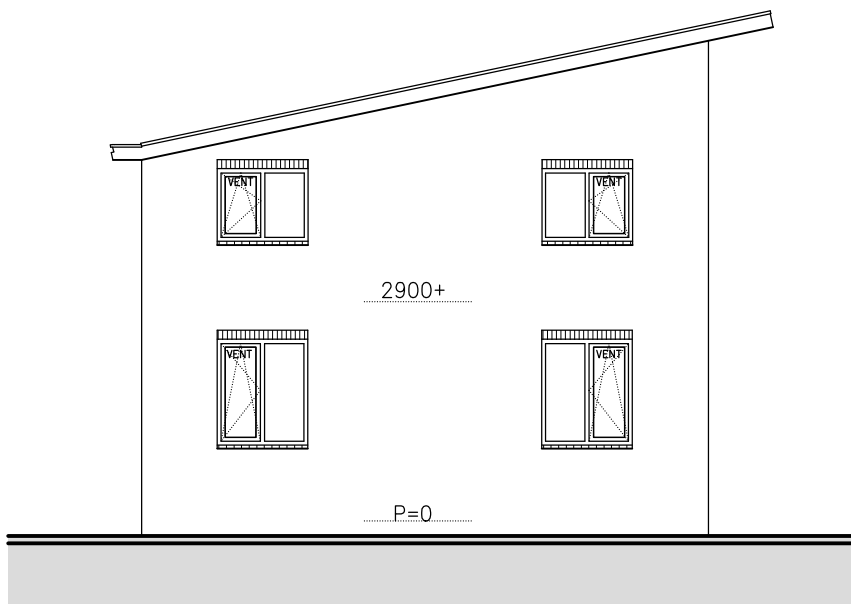

WESTGEVEL

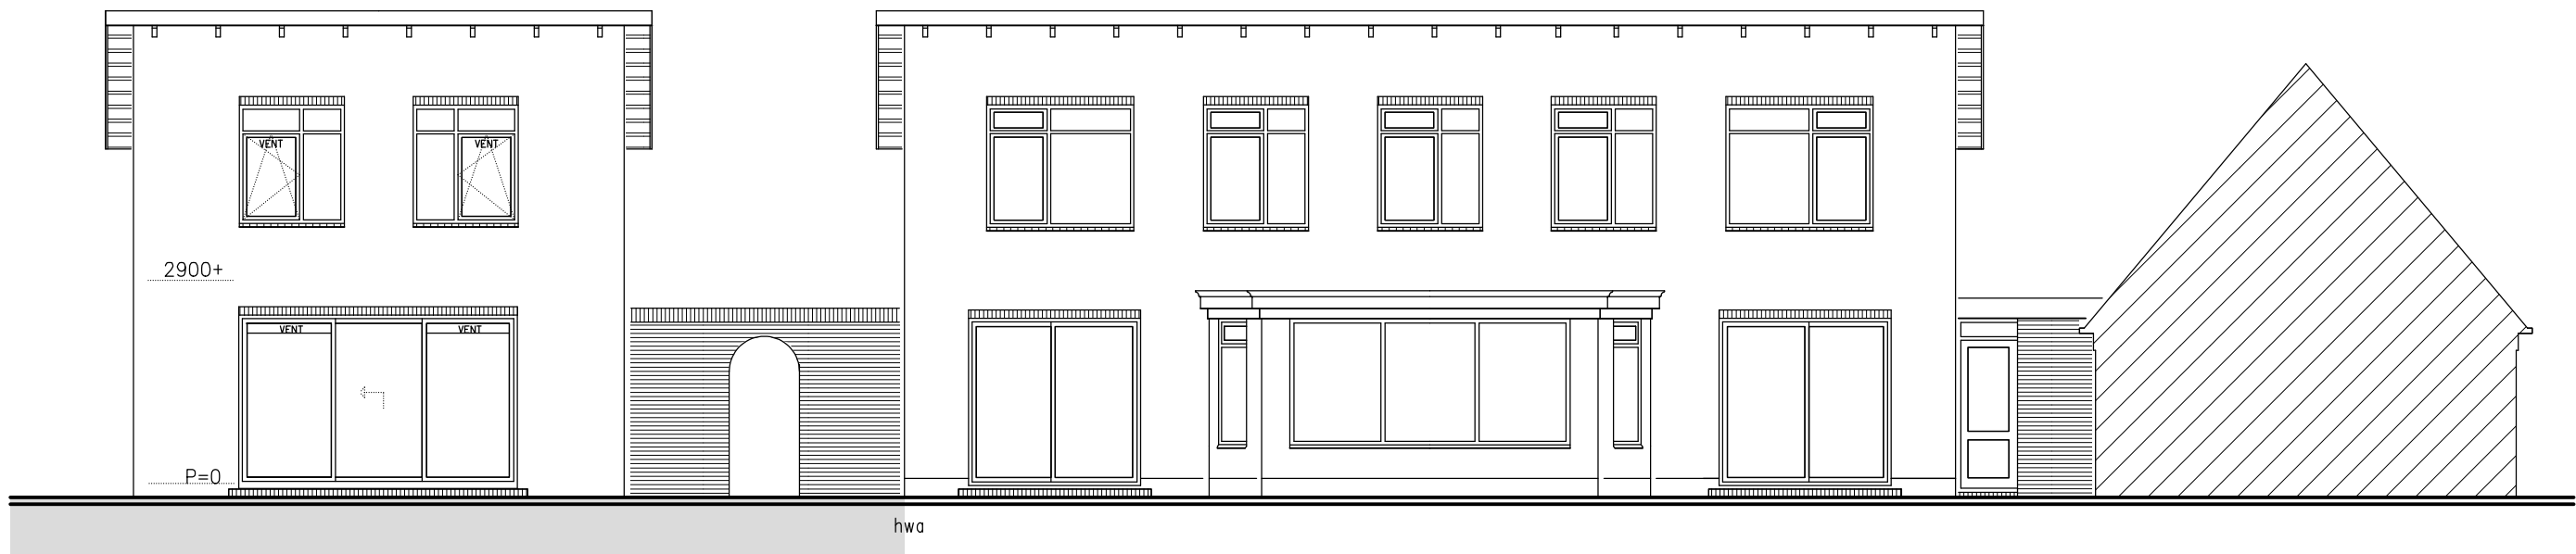

ZUIDGEVEL

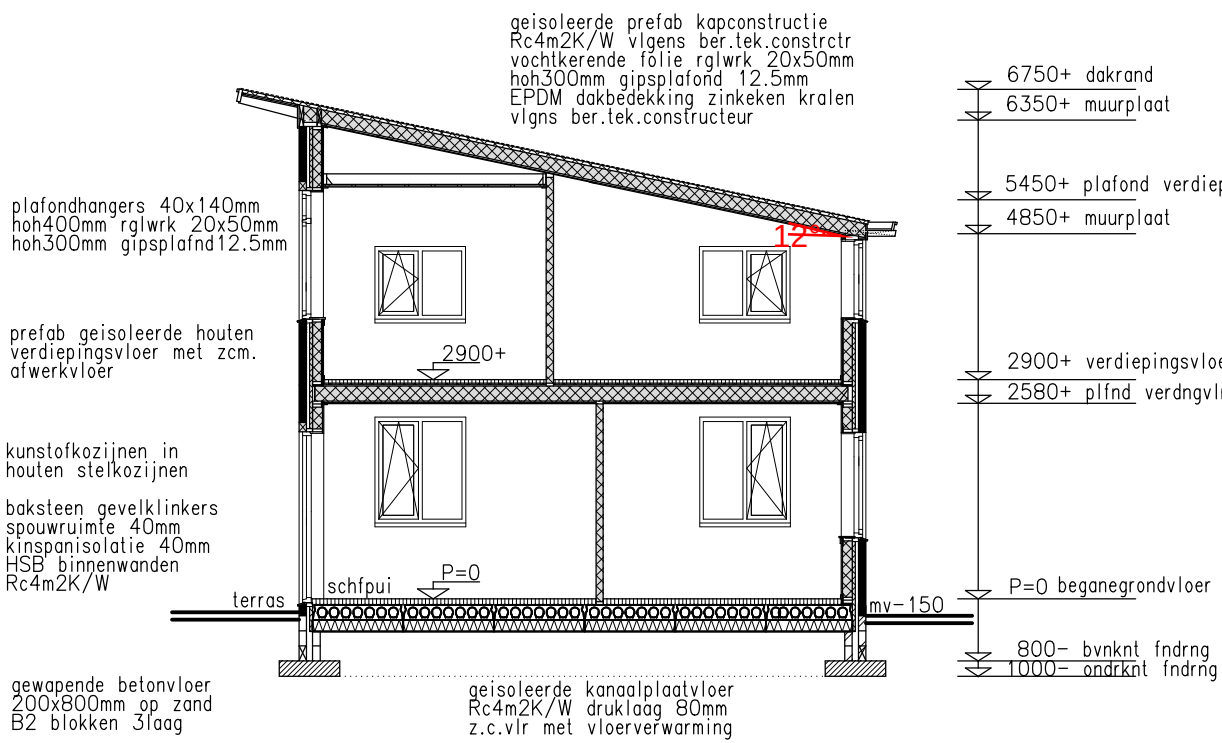

DOORSNED E B - B

BOUWBESLUIT:

2.5 TRAP:
een open trap met onder en bovenkant min. 185mm opbrede max. 210mm
breedte min 800mm vrije hoogte boven trap 2100mm.

2.15 INBRAAKWERENDHEID:
deuren ramen en deuren en daarmee gelijk te stellen constructiedelen m.b.t. verblijfsfuncties
dienen te voldoen aan weerstandklasse 2 volgens NEN5036 bepaalde
inbraakwerendheid (SKG++)

3.5 WERING VAN VOCHT:
de uitwendige scheidingen constructie zodanig uitvoeren dat binnendringen van vocht in
verblijfsgebieden toilet ruimten en badruimten voldoende wordt beperkt en waterdicht conform
NEN 2778

Voor toilet ruimten de scheidingen constructies min 1200mm hoogte volgens
NEN 2778 voor badkamer de scheidingen constructies 2100mm hoogte
volgens NEN 2778 wateropname cap.

3.6 LUCHTVERVERSING:
zie voor ventilatiecapaciteiten berekeningen extern bureau bouwservice bureau kuip

3.7 SPUIVOORZIENING:
zie voor spuivoorzieningen berekeningen extern bureau bouwservice bureau kuip


3.10 BESCHERMING TEGEN RATTEN EN MUZEN:
de uitwendige scheidingen constructies hebben geen openingen groter 0,01mtr dit geldt
niet voor openingen afvoer luchtverversing afvoer voorziening voor rook en be-ontf.

4.1 VERBLIJFSGEBIED EN VERBLIJFSRUIMTE:
zie tekening B.002 weergegeven berekeningsgrondslag en berekeningsgegevens
van extern bureau bouwservice bureau kuip



4.4 BEREKENING VAN TOEGANGELIJKHEID:
doorgang naar verblijfsruimten en badkamer min 850x2300mm de vloer
van hooftentree heeft een hoogteverschil naar het aansluitende terrein
van maximaal 0,02mtr

5.1 ENERGIEZUINIGHEID:
zie voor berekeningen energiezuinigheid EPC, de berekeningen extern bureau
bouwservice bureau kuip


6.5 TIJDIG VASTSTELLEN VAN BRAND NIEUWBOUW:
in de verkeersruimten gemonteerd tegen brandplaat niet ioniserende rookmelders
aangesloten op het laagspanningsnet 230 Volt

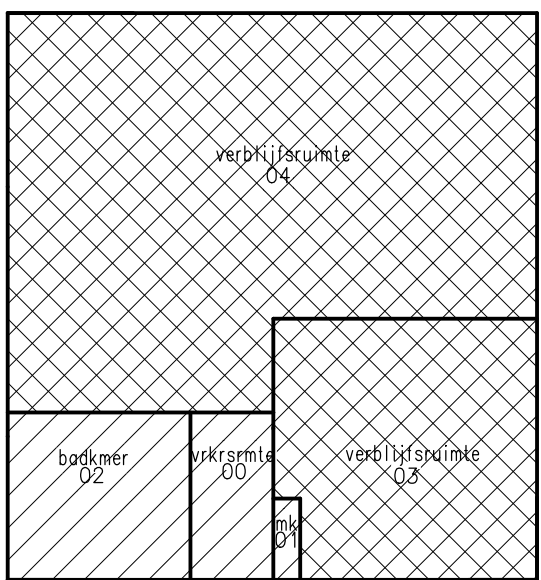

BEGANEGROND

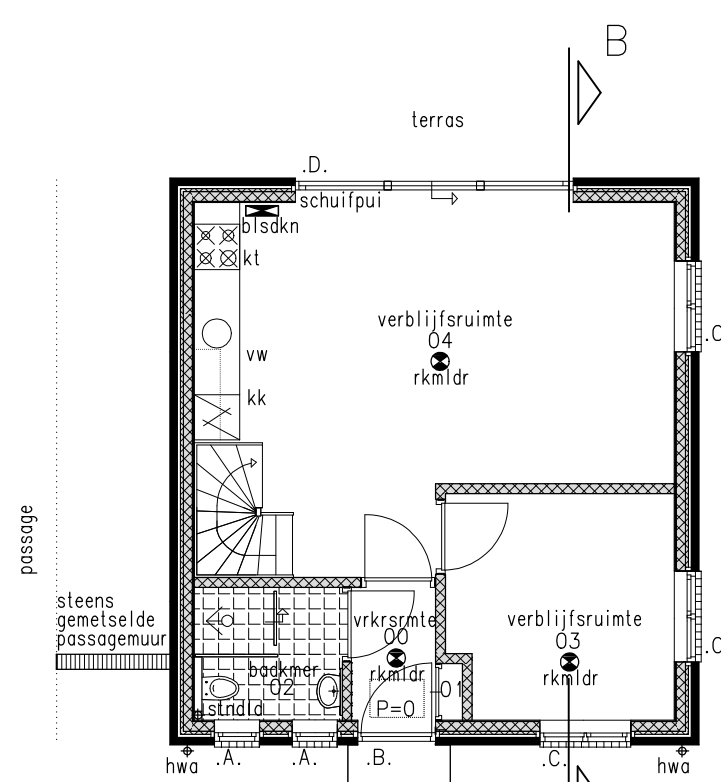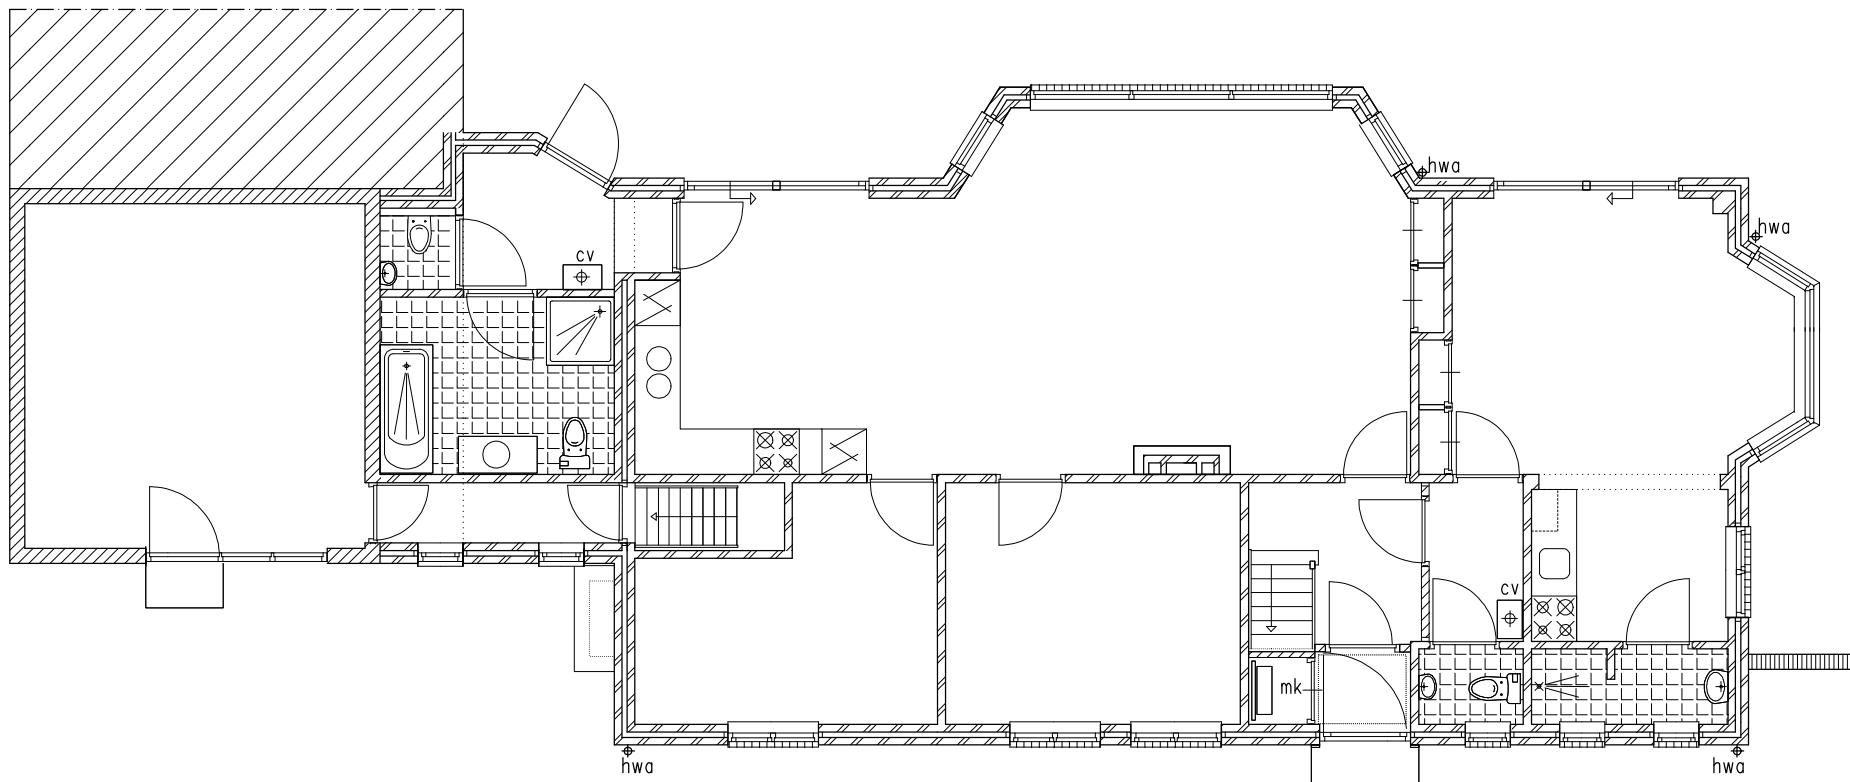



BEGANEGROND

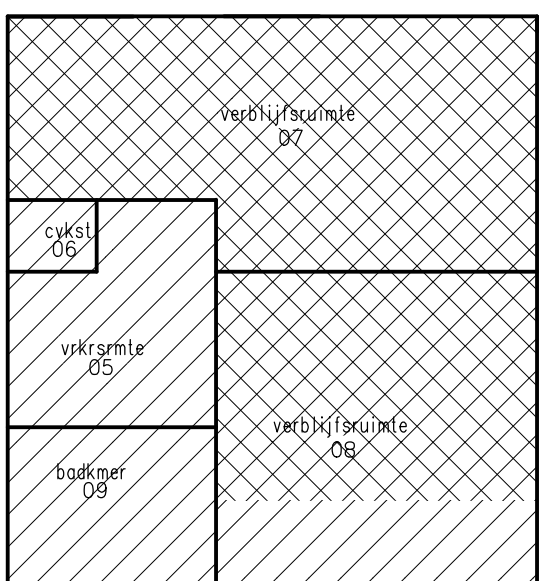



VERDIEPING



BENAMING RUIMTEN	NR	G.O.m2	V.R.m2
verkeersruimte	00	1,94m2	
meerkast	01	0,24m2	
badkamer	02	3,45m2	
verblijfsruimte	03	8,85m2	
verkeersruimte	04	27,56m2	27,56m2
verkeersruimte	05	5,36m2	
cv kast	06	0,90m2	
verblijfsruimte	07	17,26m2	17,26m2
verblijfsruimte	08	14,62m2	9,35m2
badkamer	09	4,05m2	
		84,27m2	63,01m2

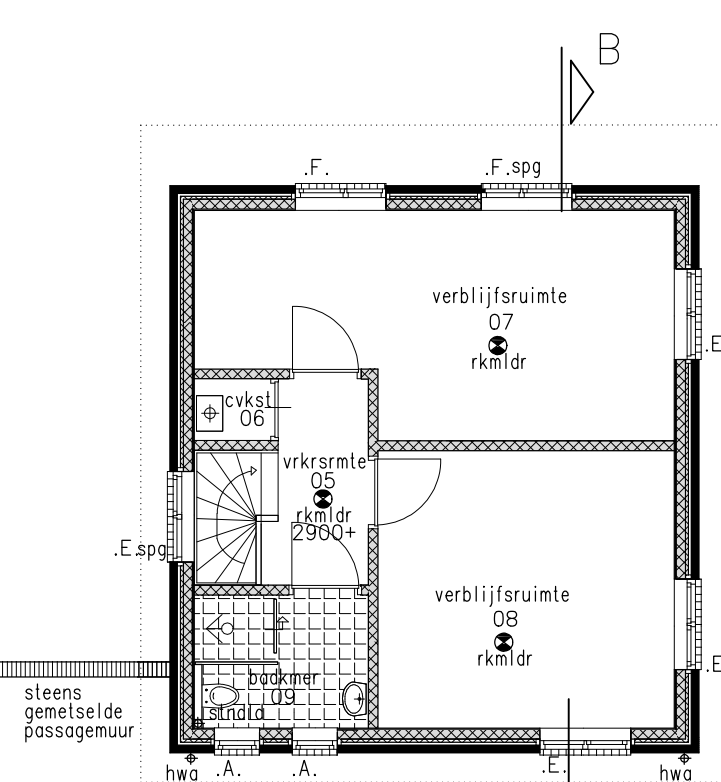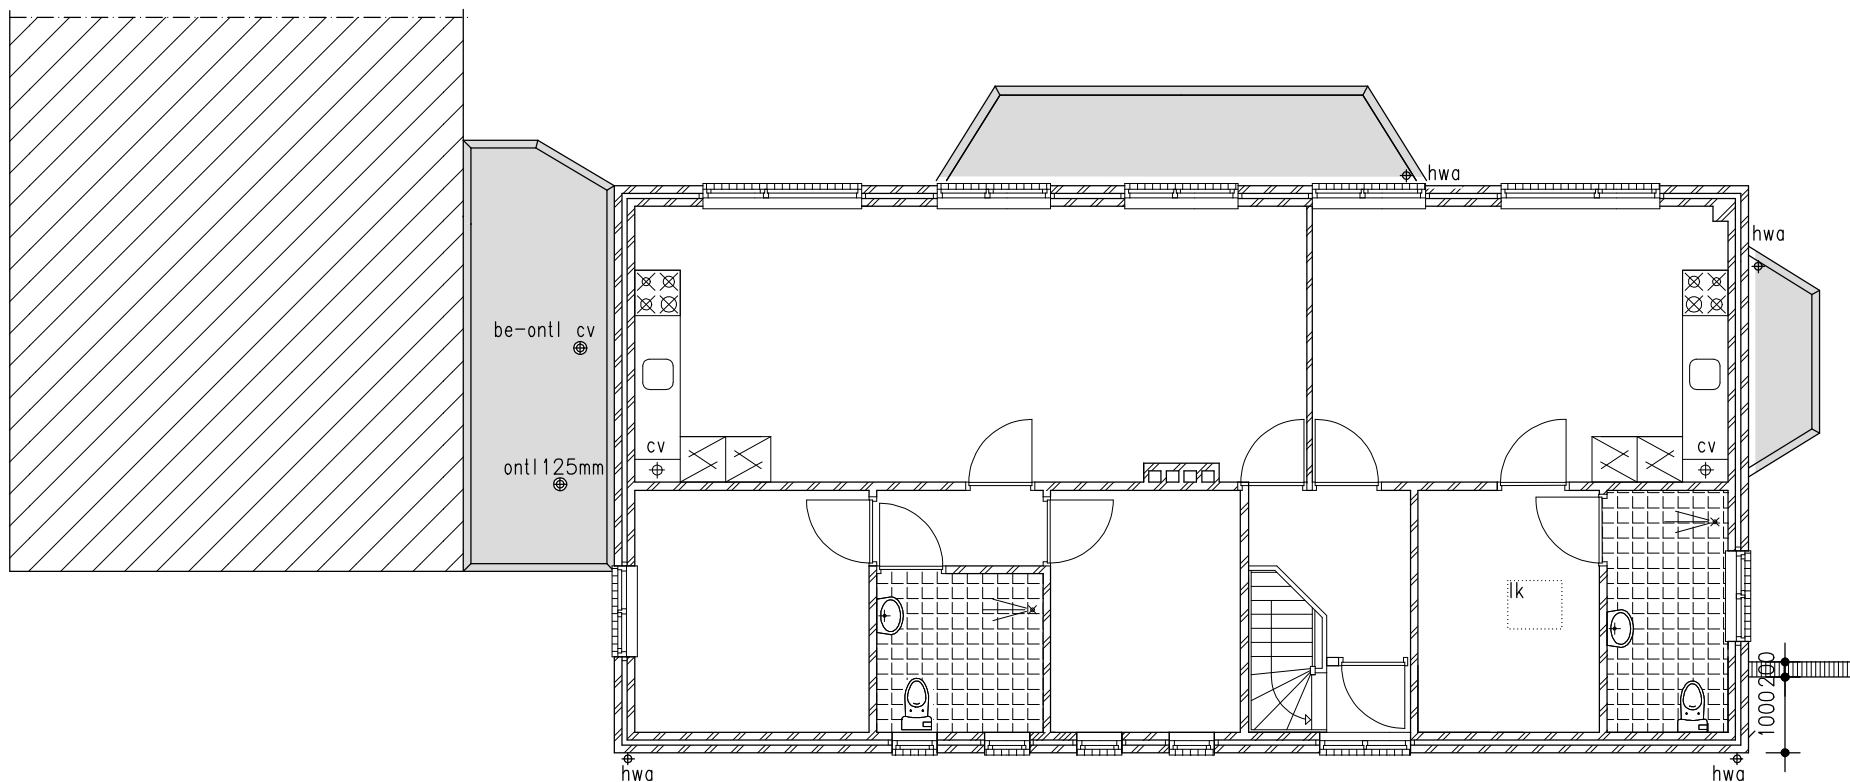

VERDIEPING

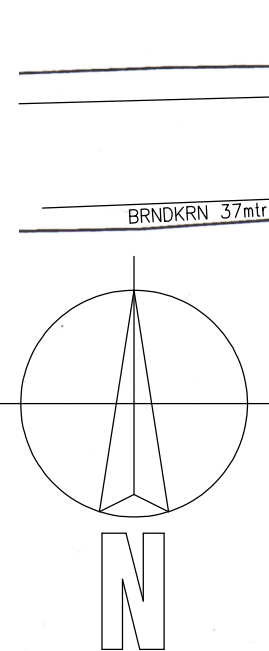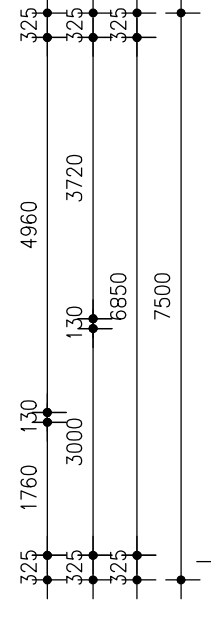

3114 GEMEENTE TEXEL
situatie gedeelte de Koog
sectie 1 : 500

opdrachtgever: A.J.E.van der Ploeg Boodtlaan 36 1796 BG De Koog Texel

projectnummer: uitbreiden en verbouwen appartementencomplex Boodtlaan 62 1796 BG De Koog

tekeningnummer:


onderdeel : gewijzigde situatie
gevels-beganegrond-verdieping-doorsnede A - A-renvooi-bouwbesluit
schema verblijfsgebied-situatie-oppervlakte inhoudberekening

getekend : j.m.witte datum : 26-06-13 schaal 1 : 100


B.002

koos witte bouwkundig teken & adviesburo
duykerdam 24 1791 tb den burg texel tel 0222-313130 e-mail kwitte@xs4all.nl


gewijzigd:	j.m.witte						gecontroleerd:	tek. formaat:
datum:	15-08-13							A 1

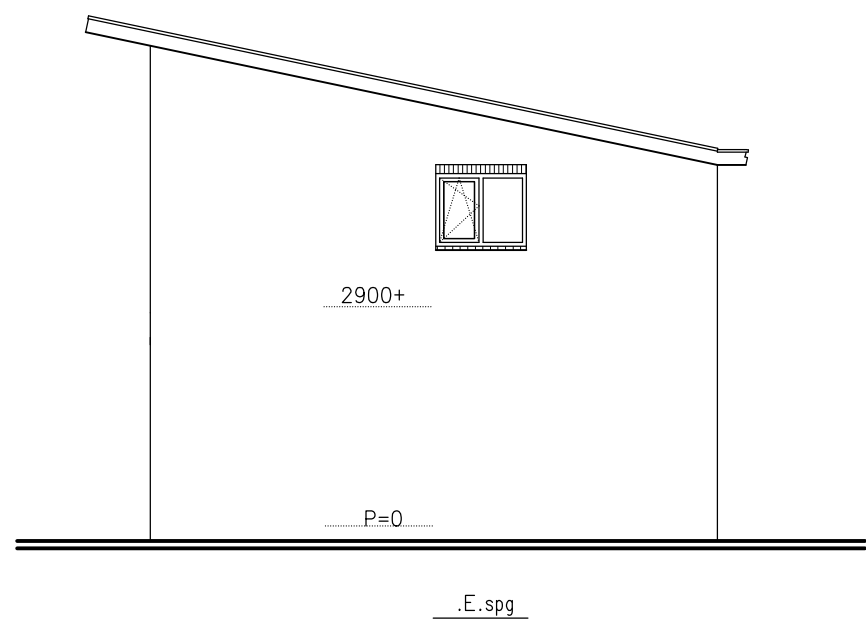

OOSTGEVEL

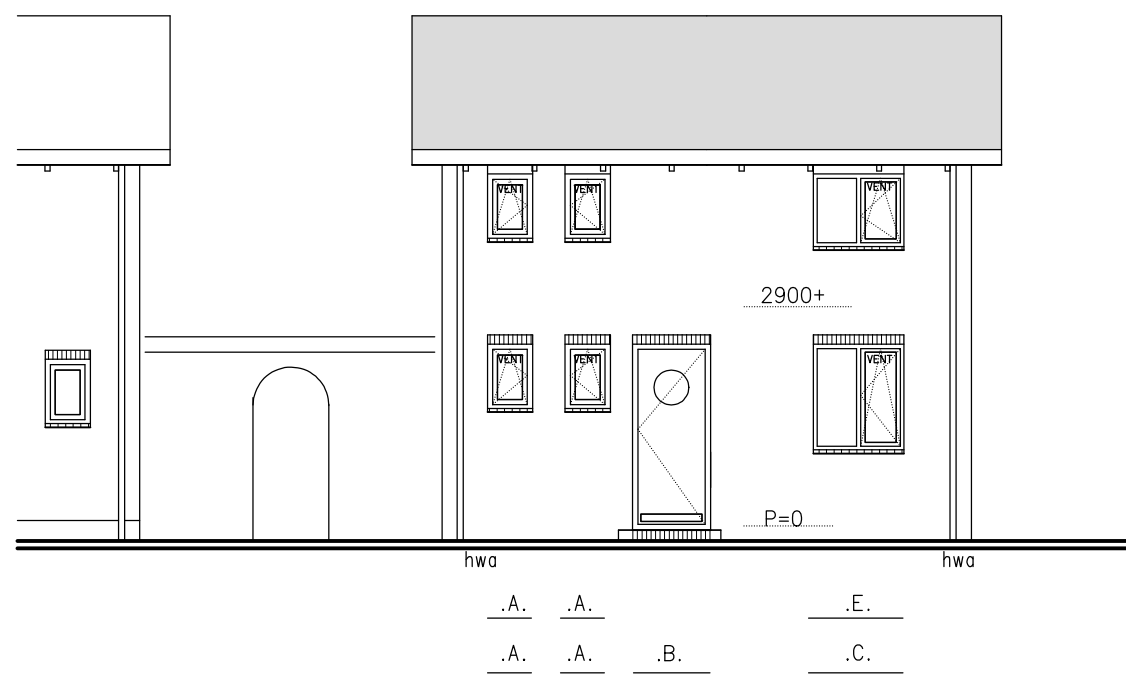


NOORDGEVEL voorgevel

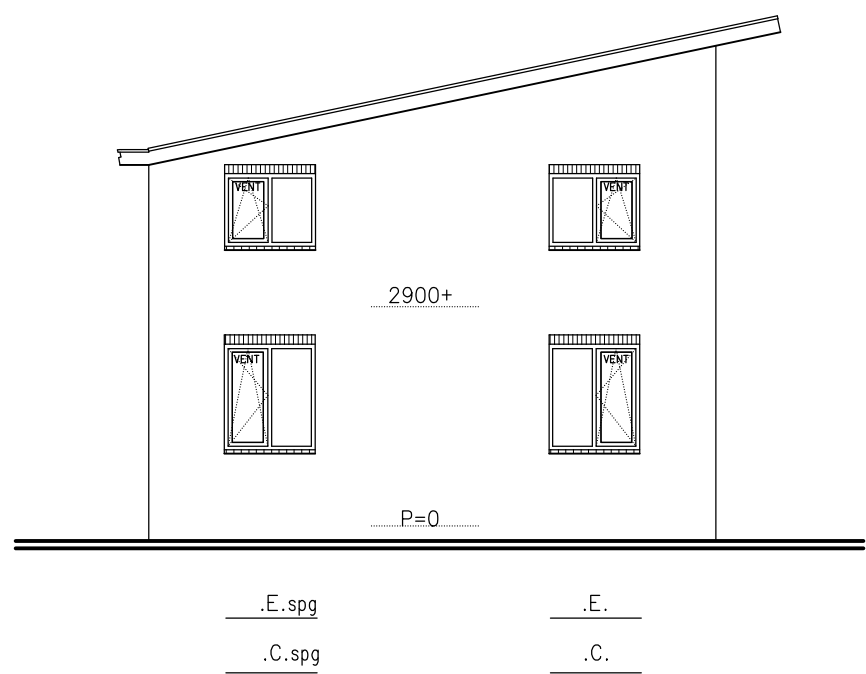


WESTGEVEL




ZUIDGEVEL

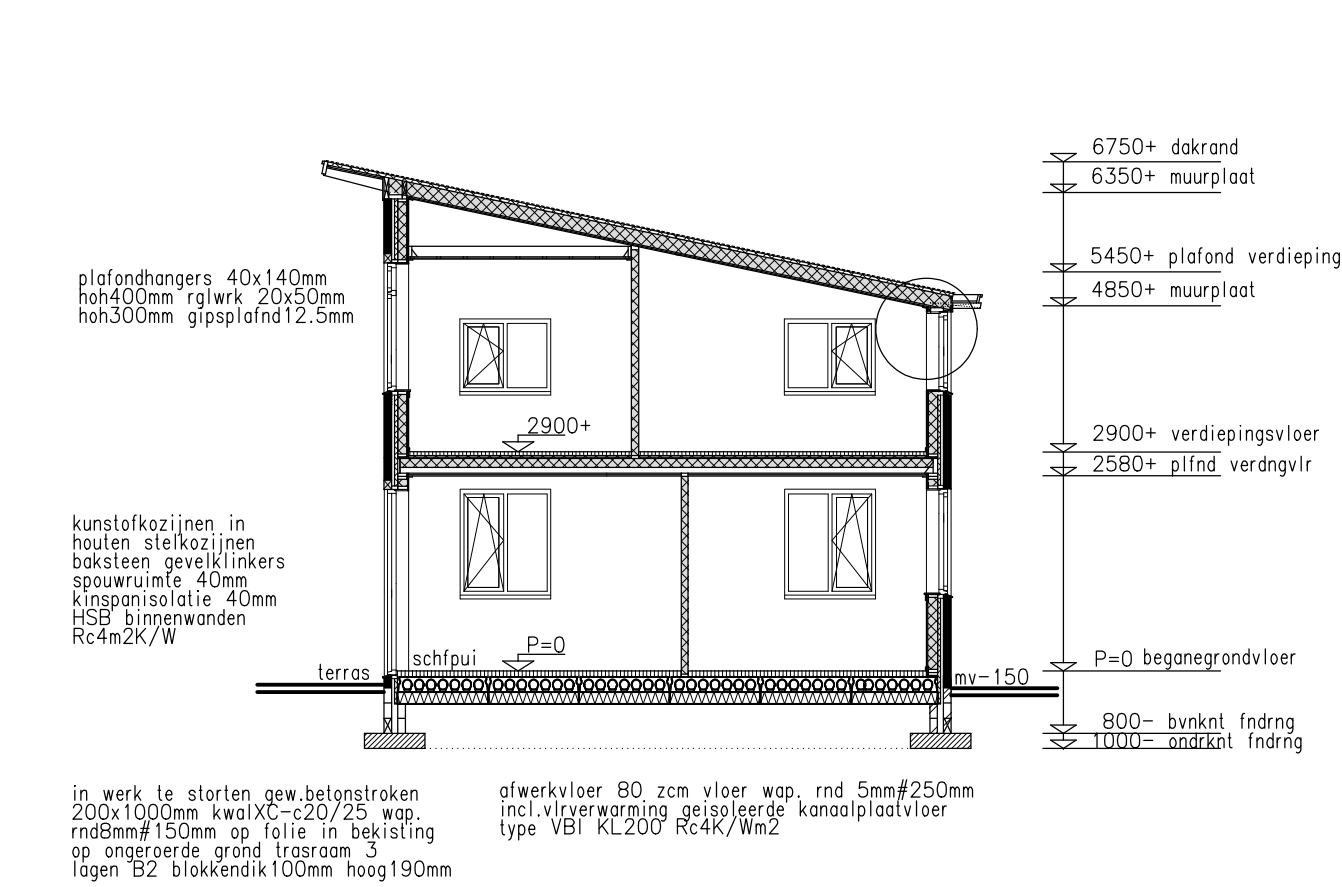




DOORSNEDE B - B

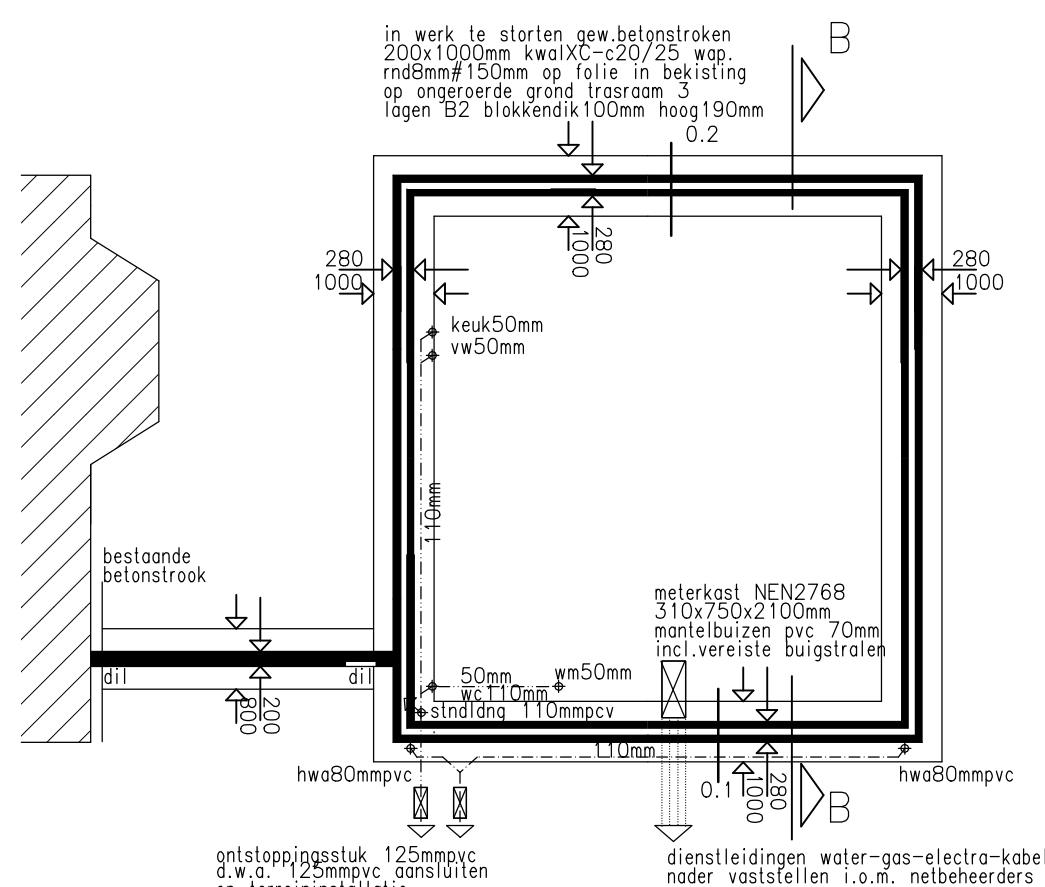


FUNDERING/RIOLERING

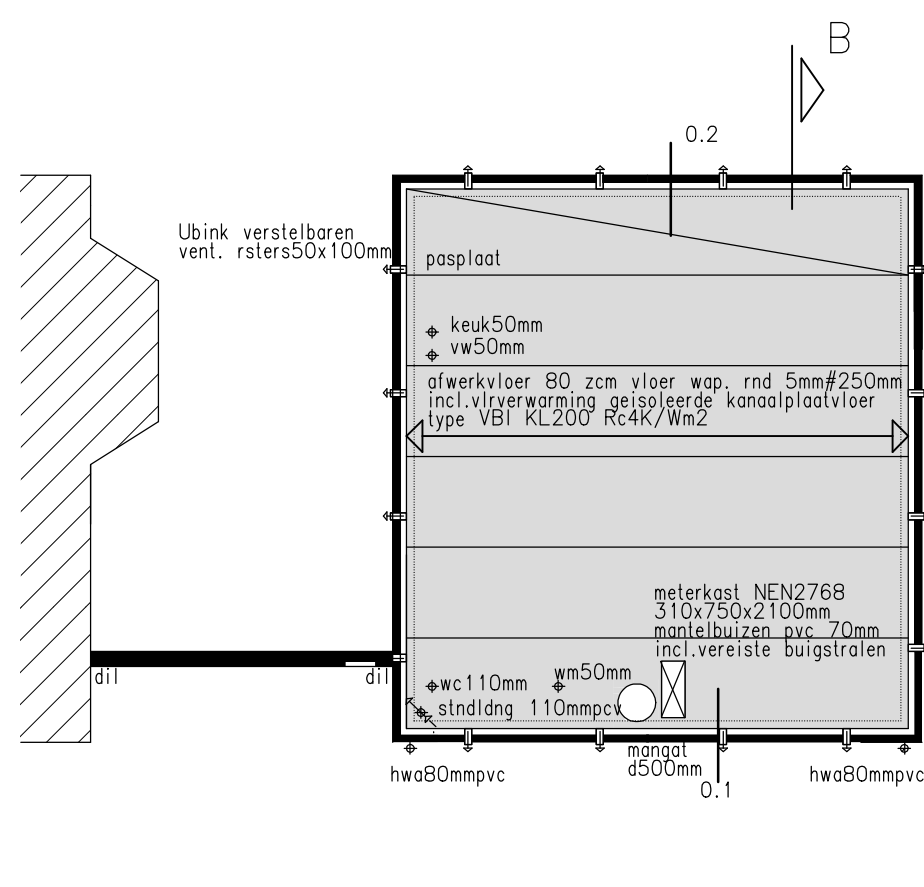



BEGANEGRONDVLOER

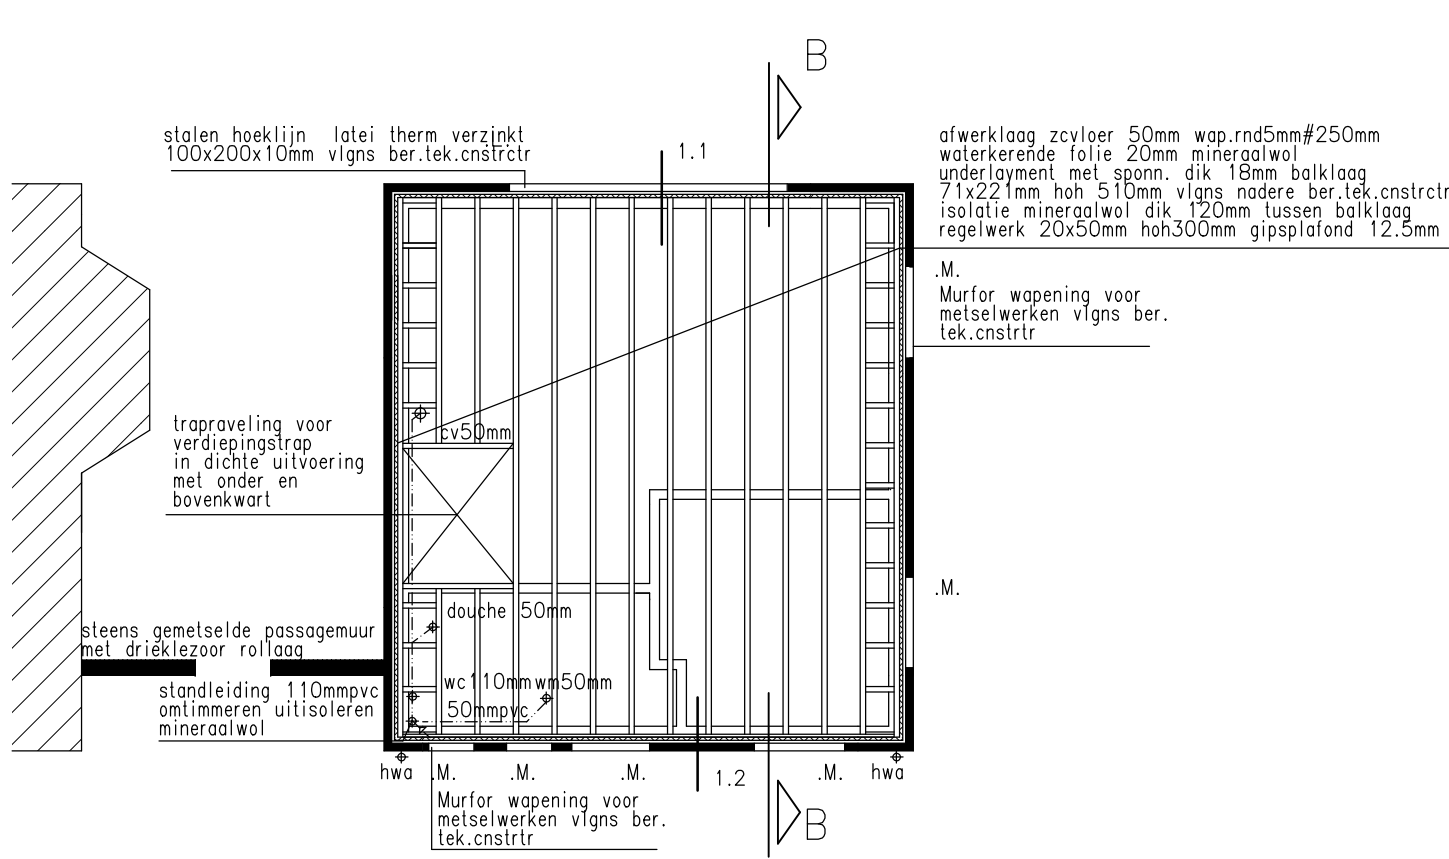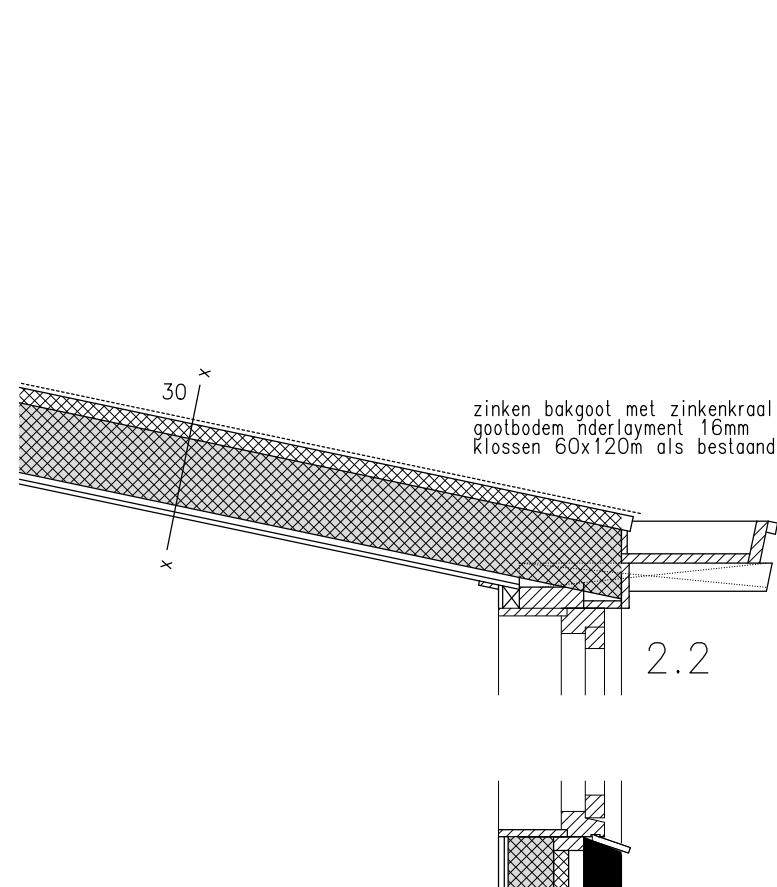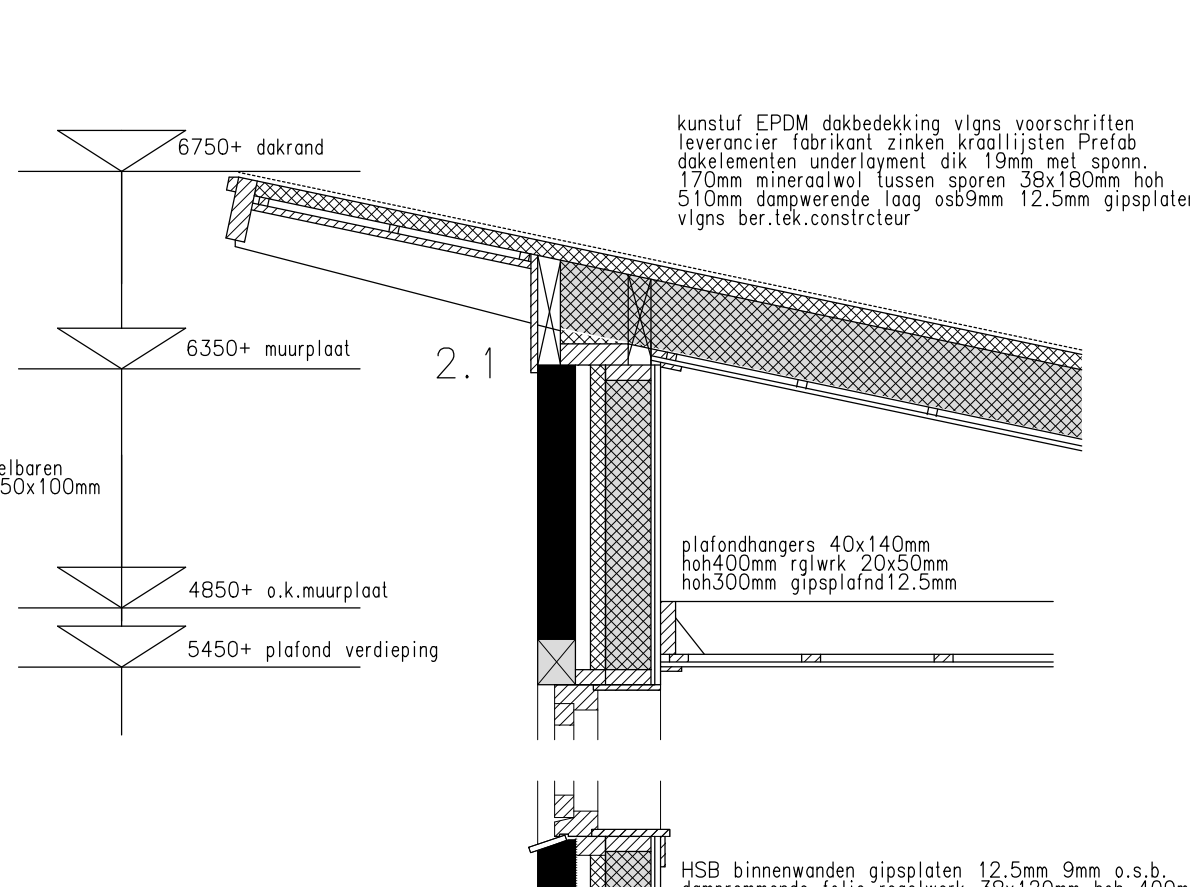

VERDIEPINGSVLOER

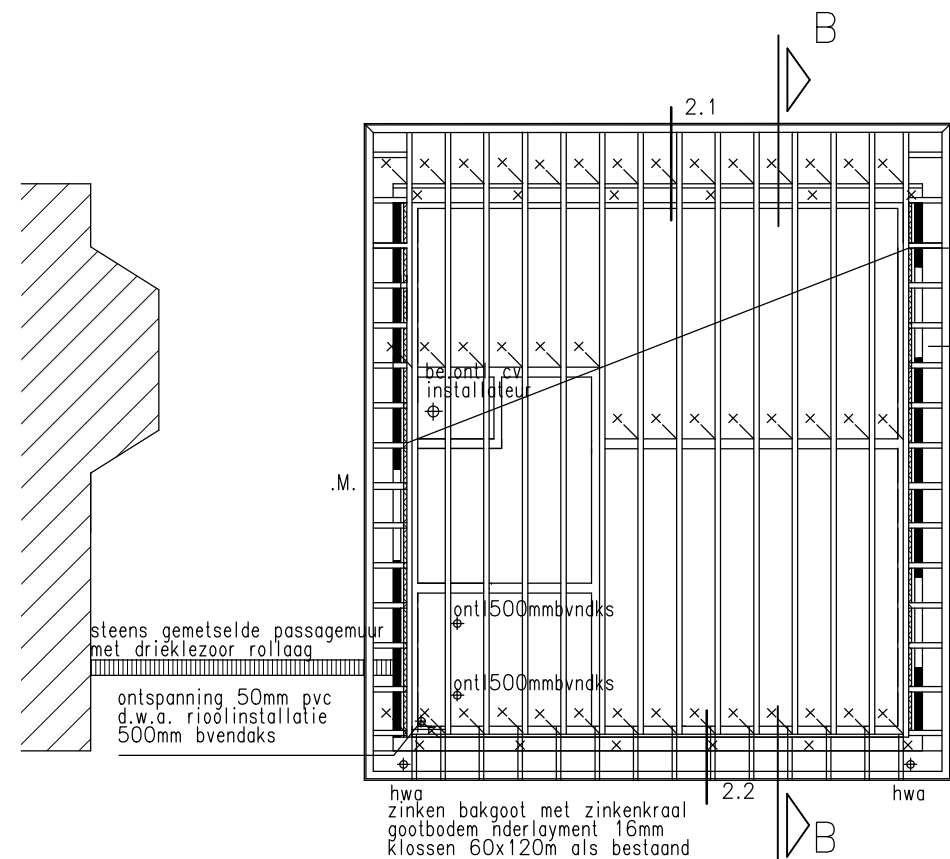

KAPPLAN

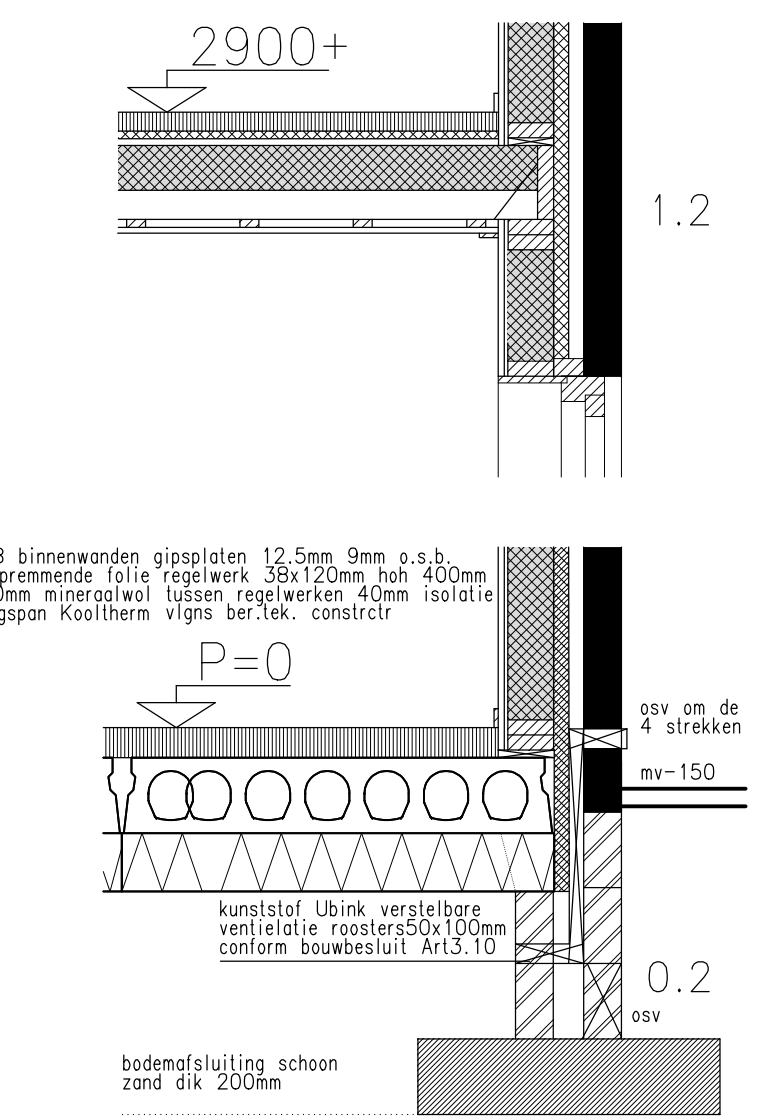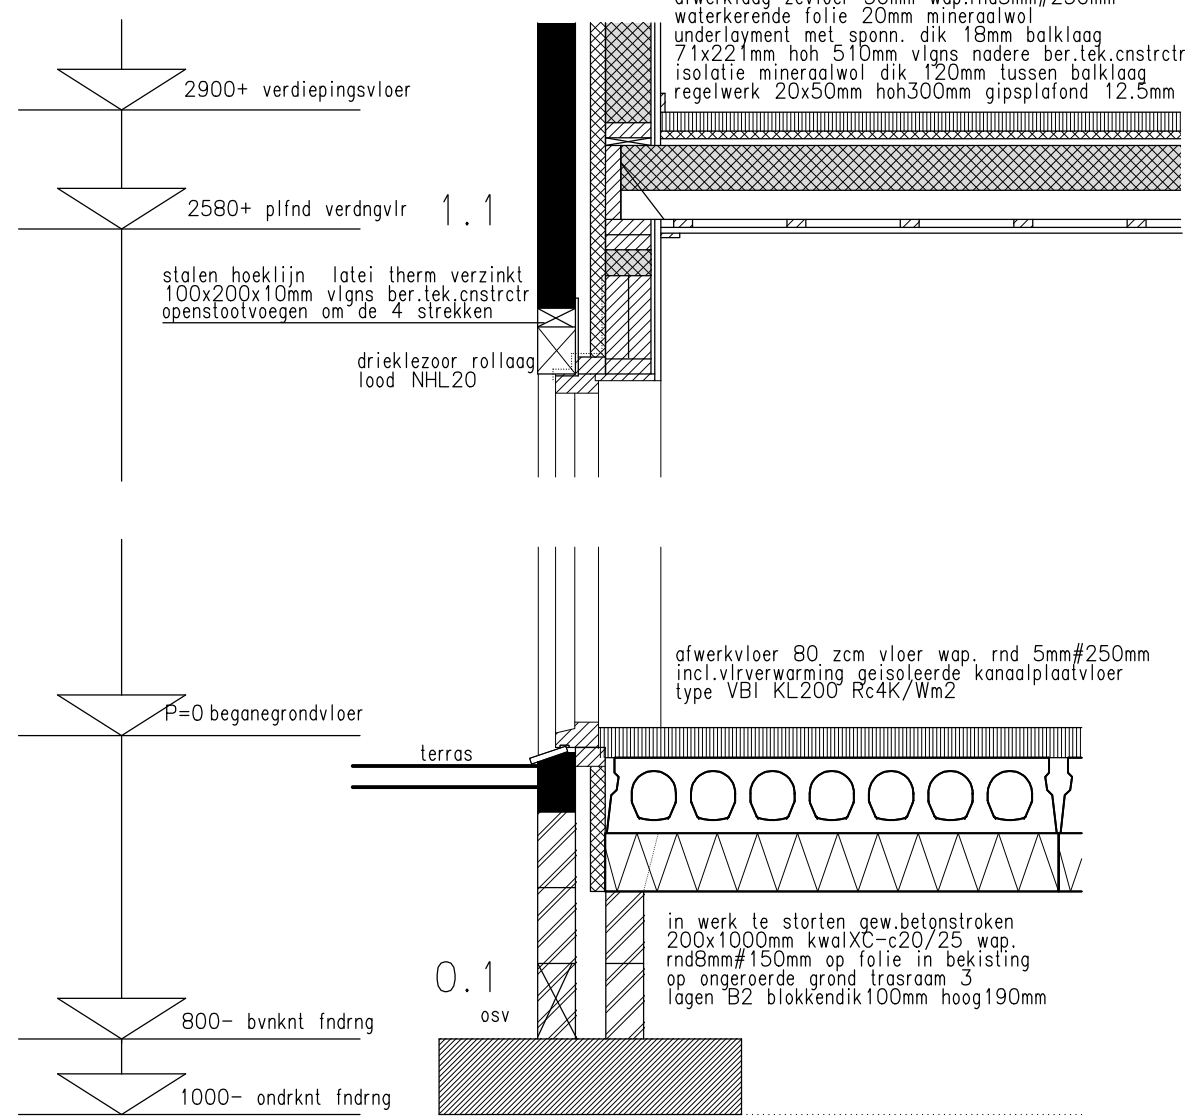

DETAILS SCHAAAL 1 : 20

opdrachtgever:	A.J.E.van der Ploeg Boodtlaan 36 1796 BG De Koog Texel		
projectnummer:	uitbreiden en verbouwen appartementencomplex Boodtlaan 62 1796 BG De Koog		tekeningnummer:
11341		onderdeel : werktekening gevels-fundering-beganegrondvloer-verdiepingsvloer-kaplan doorsnede B-B-details	W.001
getekend :	j.m.witte	datum : 10-07-13	
		schaal 1 : 100	

koos witte bouwkundig teken & adviesburo
duykerdam 24 1791 tb den burg texel tel 0222-313130 e-mail kwitte@xs4all.nl

gewijzigd:	j.m.witte	gecontroleerd:	tek. formaat:
datum:	15-08-13		A 1