

Constructies en installaties in principe aangegeven Definitieve uitvoering volgens nadere berekeningen/tekeningen Constructeur/Installateur en Fabrikant!			maten in het werk controleren en vergelijken met gegevens constructeur/fabrikant/leverancier!		
ELEKTRA: volgens NEN 1010	VENTILATIE/ VEBRANDINGS- GASSEN: volgens NEN 1078 NEN 2757	Hang en Sluitwerk uitvoeren volgens PKM (Politie Keurmerk)			
GASAANSLUITING: volgens NEN 1078					
CV INSTALLATIE: volgens NEN 3028					

→	vluichtrichting
ps.	panieksluiting
→	brandhaspel 25m.
→	noodverlichting min. 1 lux per m2 oppervlakte
→	6kg schuimblusser uitgang/nooduitgang
→	BMI uitvoeren met niet-automatische bewaking conform NEN 2535
→	Ontruimingsinstallatie conform NEN 2575
→	Hoofddraagconstructie 60min brandwerend uitvoeren

RENV001	matetaterialen	kleuren
Gevelbekleding	Stalen felsplaten	Antraciet
Dakbekleding hellend	Stalen felsplaten	Antraciet
Dakbekleding plat	EPDM	Antraciet
Kozijnen	Aluminium/Kunststof	Antraciet
Ramen/deuren	Kunstof o.g.	Antraciet
Beglazing	Glas	Transparant
Trap	Beton en metaal	Antraciet
Spanten omkleden met	Hout	Naturel

A F M E T I N G E N :				
	Bebouwd	GO	VG	inhoud
Nieuwbouw	498 m2	701 m2	641 m2	4020 m3
Ruimte benaming		Opp		
-0.1	Winkel	136.8 m2		
-0.2	Magazijn	47.9 m2		
-0.3	Kantine	12.0 m2		
-0.4	Toilet	2.6 m2		
-0.5	Techniekruimte	7.0 m2		
-0.6	Toilet	2.6 m2		
0.1	Winkel	184.8 m2		
1.1	Winkel	176.0 m2		
2.1	Winkel	131.0 m2		
Totaal winkeloppervlak:		628.6 m2		


Gemeente Texel .txl

Behoort bij besluit van Burgemeester en Wethouders van Texel, zaaknummer: 1413311 kenmerk document: Bijlage 1/11 Burgemeester en Wethouders van Texel, namens dezen, de manager Dienstverlening, mevrouw W. Velner

maten in het werk controleren en vergelijken met overige tekeningen!


c deze tekening mag zonder onze schriftelijke toestemming niet worden gekopieerd, gereproduceerd, aan derden ter inzage gegeven of voor namaak t.v. derden worden gebruikt.

Datum/Gew.	par	Opdracht-gever:	Schaal 1:100
21-03-2017	gb		Werknummer:
23-06-2017	gb	Project: Nieuwbouw Mantje Lifestyle Stores	1739
06-09-2017	gb	aan de Dorpsstraat 71 1796 CA te de Koog, Texel	Tekening blad / datum:
07-09-2017	gb	Onderdeel: Gevelaanzichten	10
		1:100	
		architectenburo louis uriot bv	
		Abbewaal 15 tel. 0222-31 40 37	
		1791 WX Den Burg fax. 0222-31 01 77	

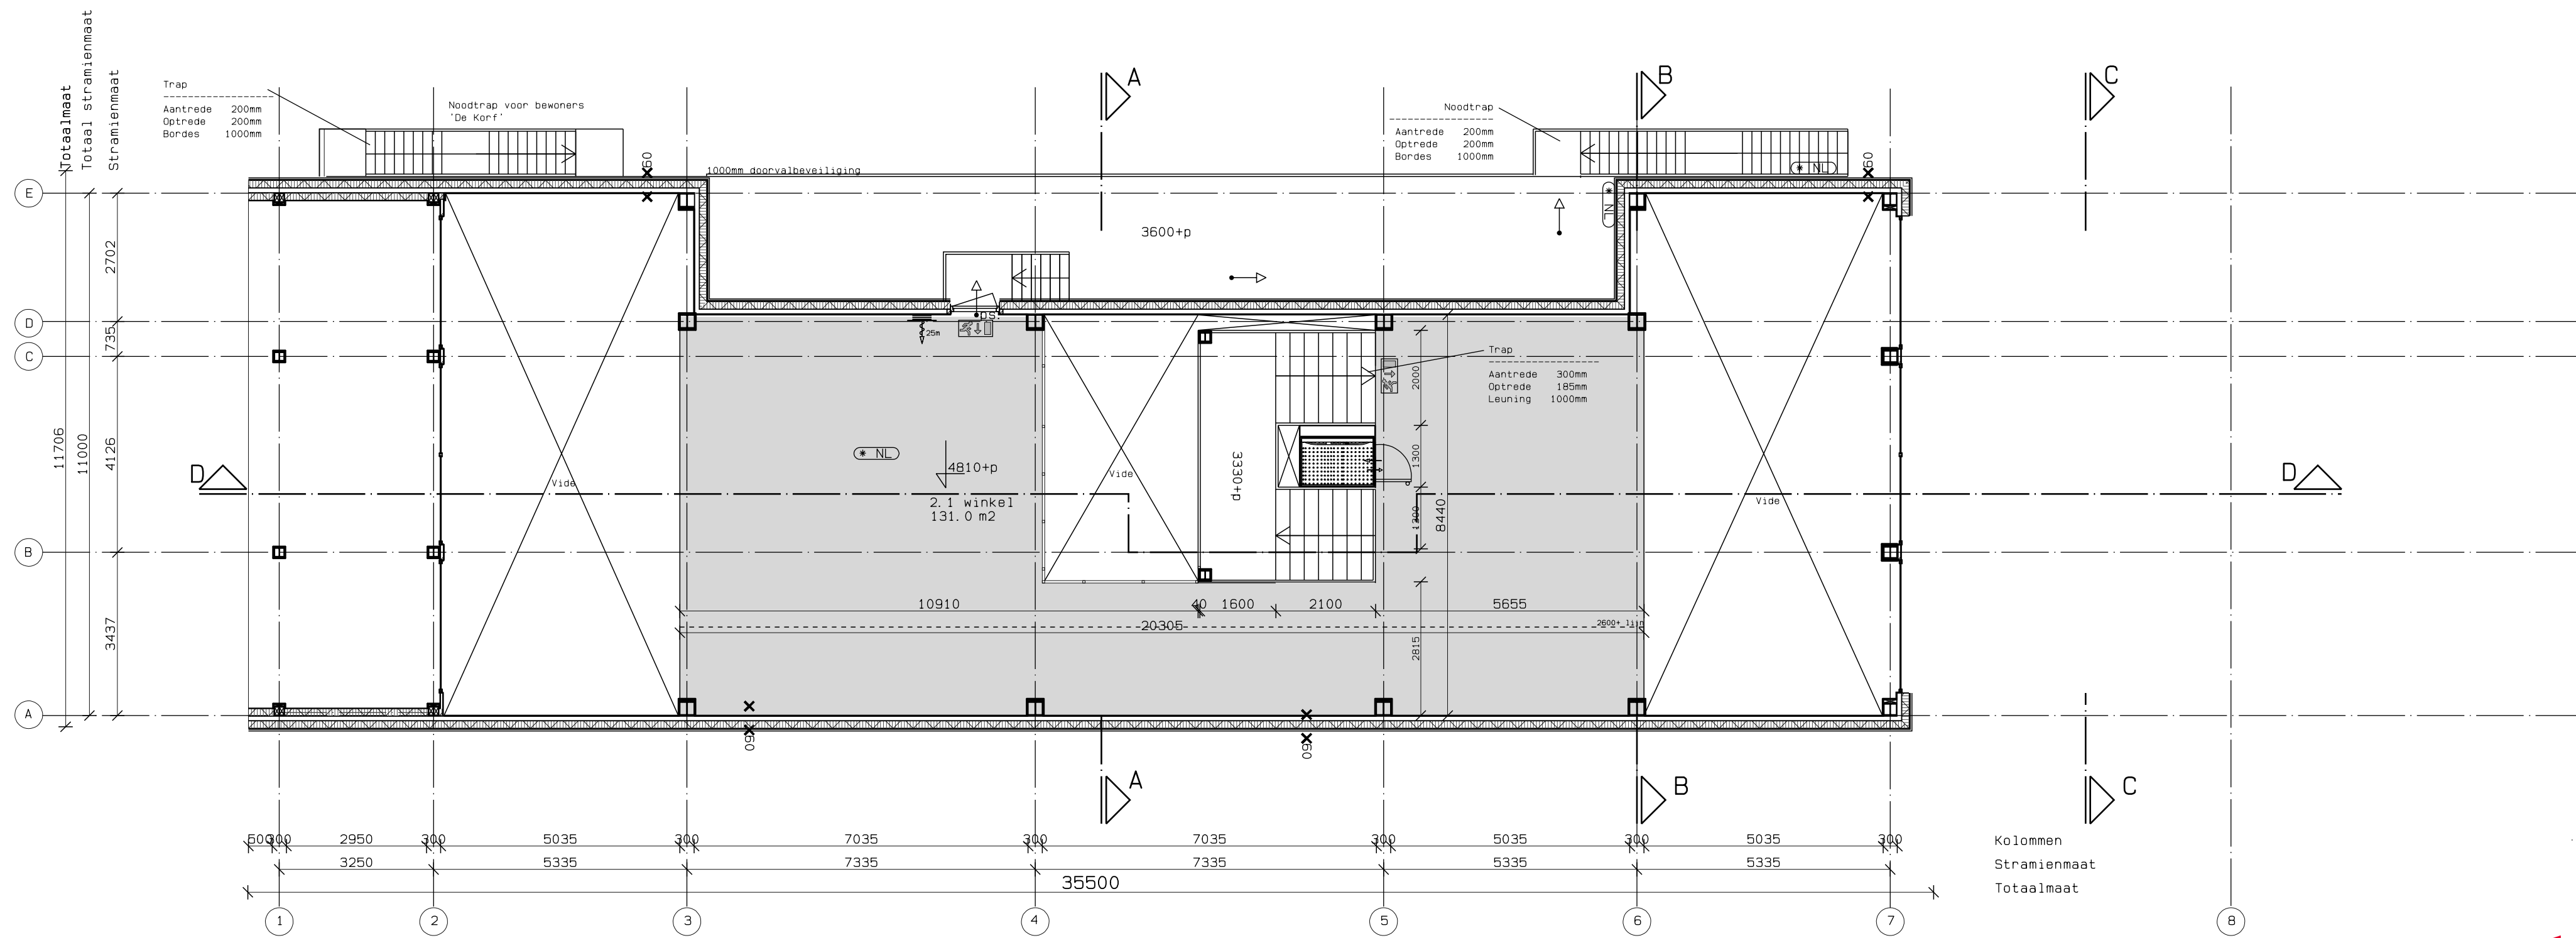


Verdieping


Gemeente Texel .txl
 Behoort bij besluit van
 Burgemeester en Wethouders van Texel,
 zaaknummer: 1413311
 kenmerk document: Bijlage 3/11
 Burgemeester en Wethouders van Texel,
 namens dezen, de manager Dienstverlening,
 mevrouw W. Velner

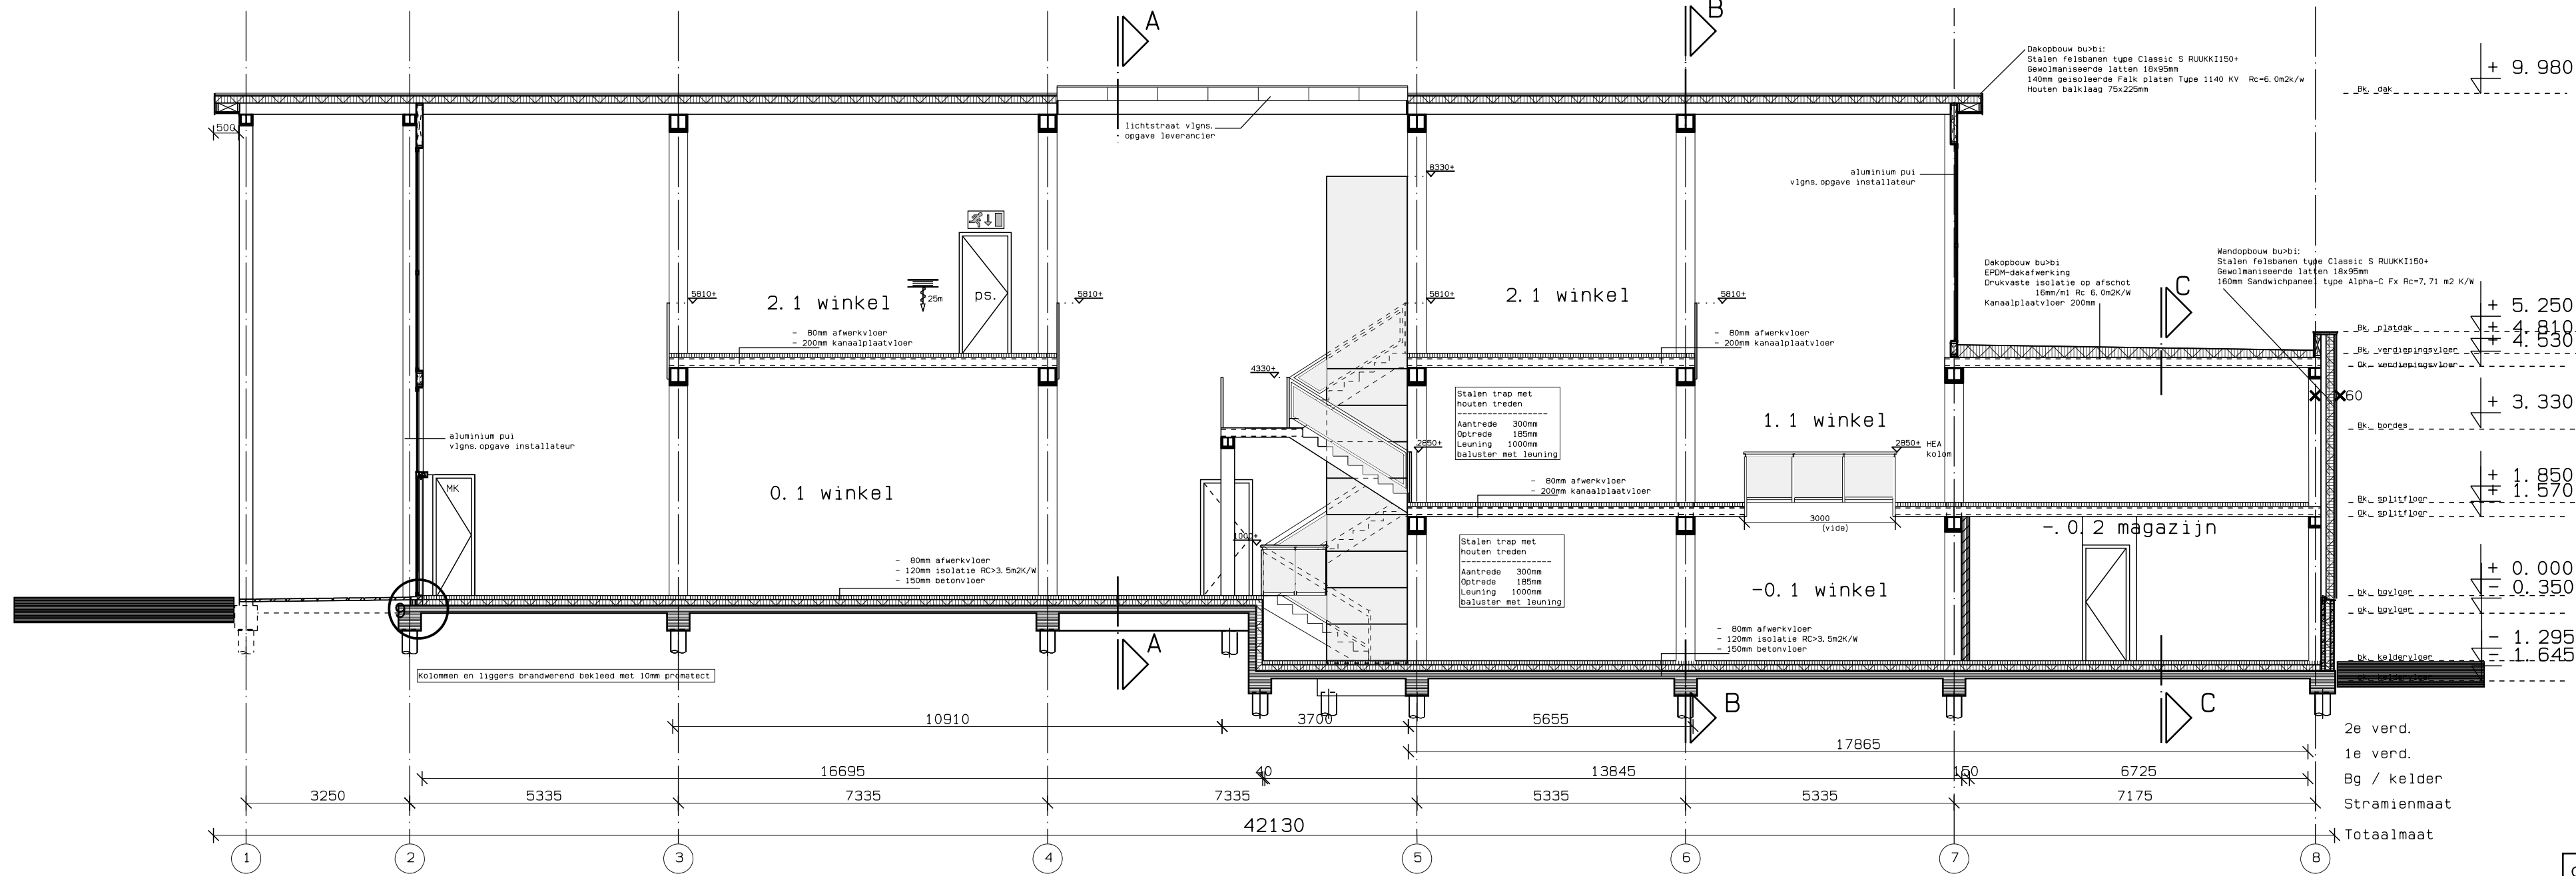


Doorsneden D-D

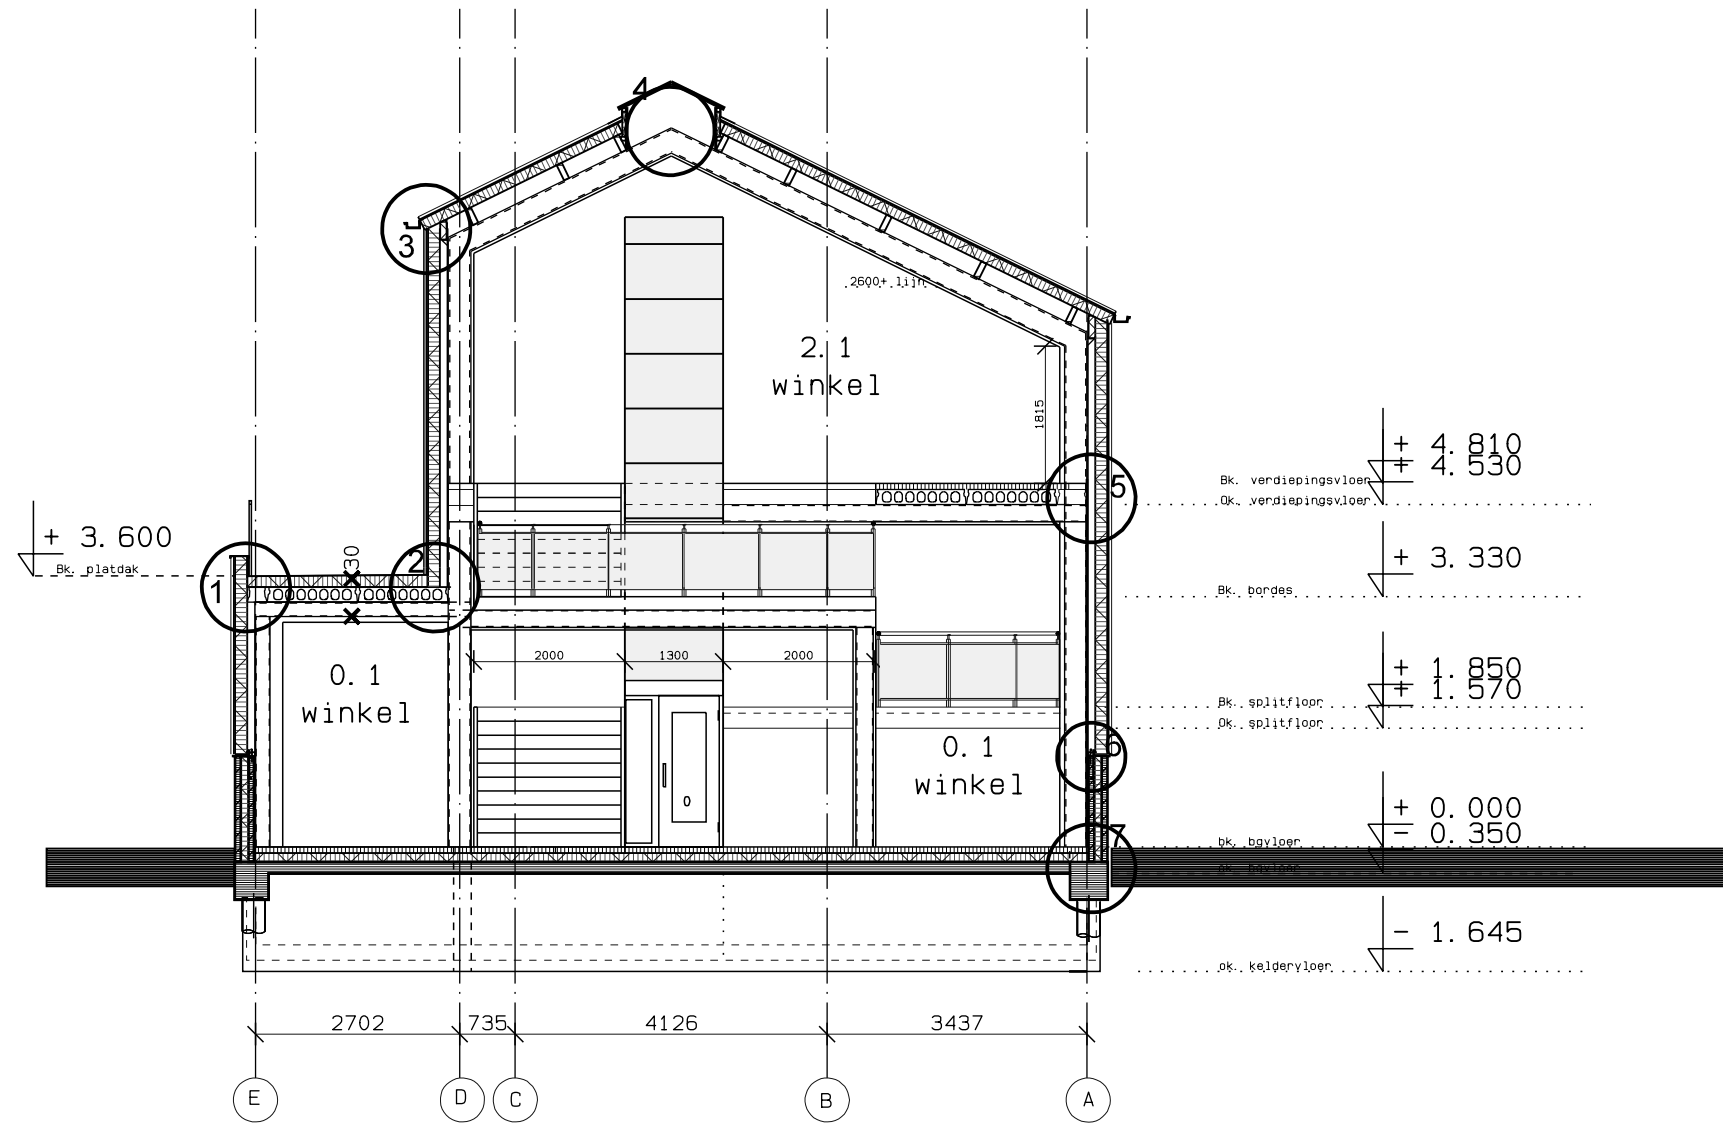

Doorsneden A-A

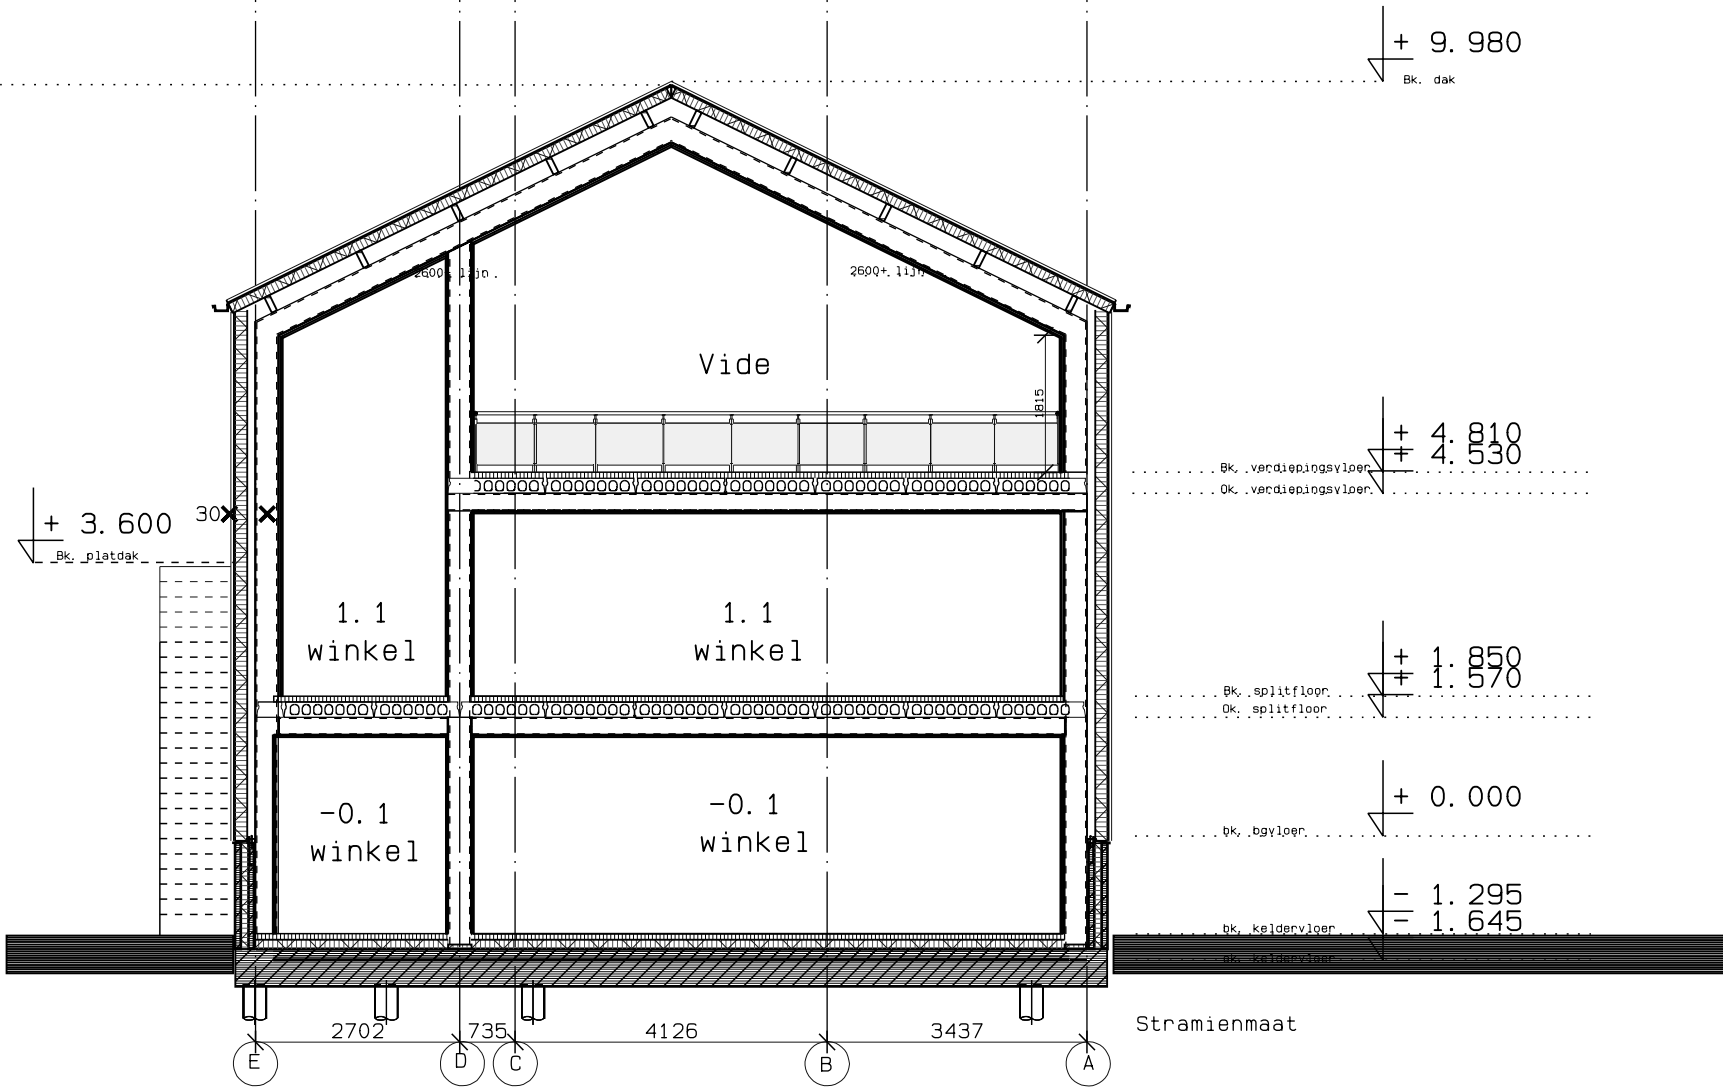

Doorsneden B-B

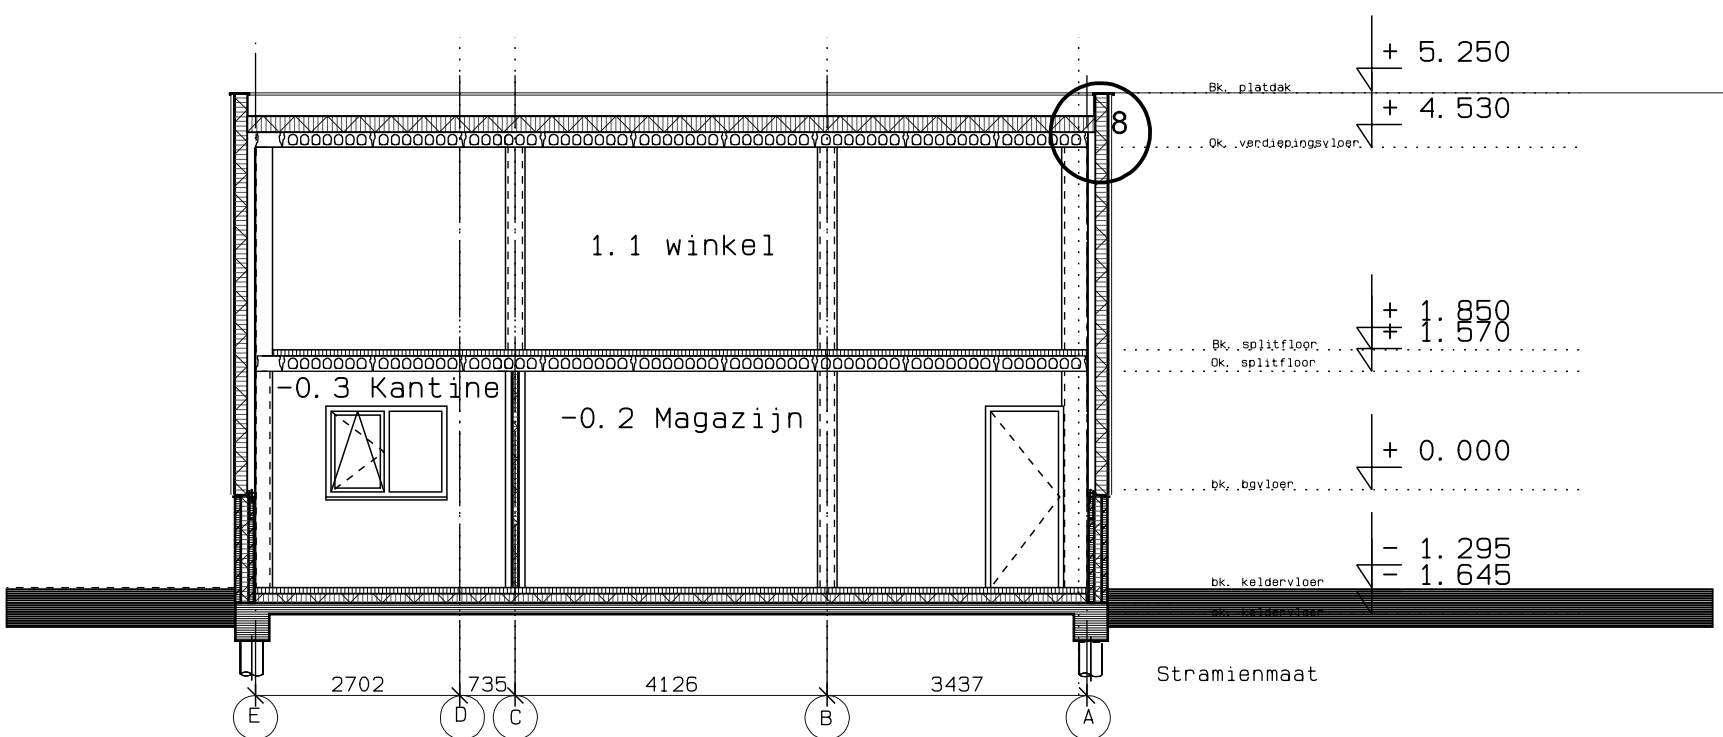

Doorsneden C-C

Constructies en installaties in principe aangegeven Definitieve uitvoering volgens nadere berekeningen/tekeningen Constructeur/Installateur en Fabrikant!		maten in het werk contro- leren en vergelijken met gegevens constructeur/ fabrikant/leverancier!	
ELEKTRA: volgens NEN 1010	VENTILATIE/ VEBRANDINGSGASSEN: volgens NEN 1078 NEN 2575	Hang en Sluitwerk uitvoeren volgens PKM (Politie Keurmerk)	
GASAANSLUITING: volgens NEN 1078	 gekoppelde 220V rookmelder conform NEN 2555 en voorzien van Nood- stroomvoorziening		
CV INSTALLATIE: volgens NEN 3028			

→	vluchtrichting
ps.	panieksluiting
brandhaspel 25m.	
noodverlichting min. 1 lux per m2 oppervlakte	
6kg schuimblusser uitgang/nooduitgang	
BMI	BMI uitvoeren met niet-automatische bewaking conform NEN 2535
	Ontruimingsinstallatie conform NEN 2575
	Hoofddraagconstructie 60min brandwerend uitvoeren

RENV001	mateterialen	kleuren
Gevelbekleding	Stalen felsplaten	Antraciet
Dakbekleding hellend	Stalen felsplaten	Antraciet
Dakbekleding plat	EPDM	Antraciet
Kozijnen	Aluminium/Kunststof	Antraciet
Ramen/deuren	Kunstof o.g.	Antraciet
Beglazing	Glas	Transparant
Trap	Beton en metaal	Antraciet
Spanten omkleed met	Hout	Natuur


A F M E T I N G E N :				
Bebouwd	GO	VG	inhoud	
Nieuwbouw	498 m2	701 m2	641 m2	4020 m3
Ruimte benaming	Opp			
-0.1 Winkel	136.8 m2			
-0.2 Magazijn	47.9 m2			
-0.3 Kantine	12.0 m2			
-0.4 Toilet	2.6 m2			
-0.5 Techniekruiimte	7.0 m2			
-0.6 Toilet	2.6 m2			
0.1 Winkel	184.8 m2			
1.1 Winkel	176.0 m2			
2.1 Winkel	131.0 m2			
Totaal winkeloppervlak:	628.6 m2			

Alle constructies en installaties indien niet anders aangegeven
Uitvoeren conform het bouwbesluit!!!!

maten in het werk controleren en vergelijken met overige tekeningen!

c deze tekening mag zonder onze schriftelijke toestemming

niet worden gekopieerd, gereproduceerd, aan derden ter inzage gegeven of voor namaak tbv. derden worden gebruikt.

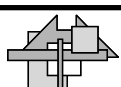Datum/Gew.	par.	Opradracht- gever.	Schaal 1:100
21-03-2017	gb		Werknummer:
23-06-2017	gb	Project: Nieuwbouw Mantje Lifestyle Stores	1739
06-09-2017	gb	aan de Dorpsstraat 71 1796 CA te de Koog, Texel	
07-09-2017	gb		Tekening blad : datum:
		Onderdeel: Verdieping en doorsneden	21
		1:100	
		 architectenburo louis uriot bv	
		Abbewaal 15 tel. 0222-31 40 37	
		1791 WX Den Burg fax. 0222-31 01 77	