


Behoort bij besluit van
Burgemeester & Wethouders van Texel,
kenmerk: 14.UP00200
zaaknummer: BV-171A-08
Kenmerk document: Bijlage 1 van 6

De secretaris, De burgemeester,
O.J. Werkman (plv.) F.C. Giskes

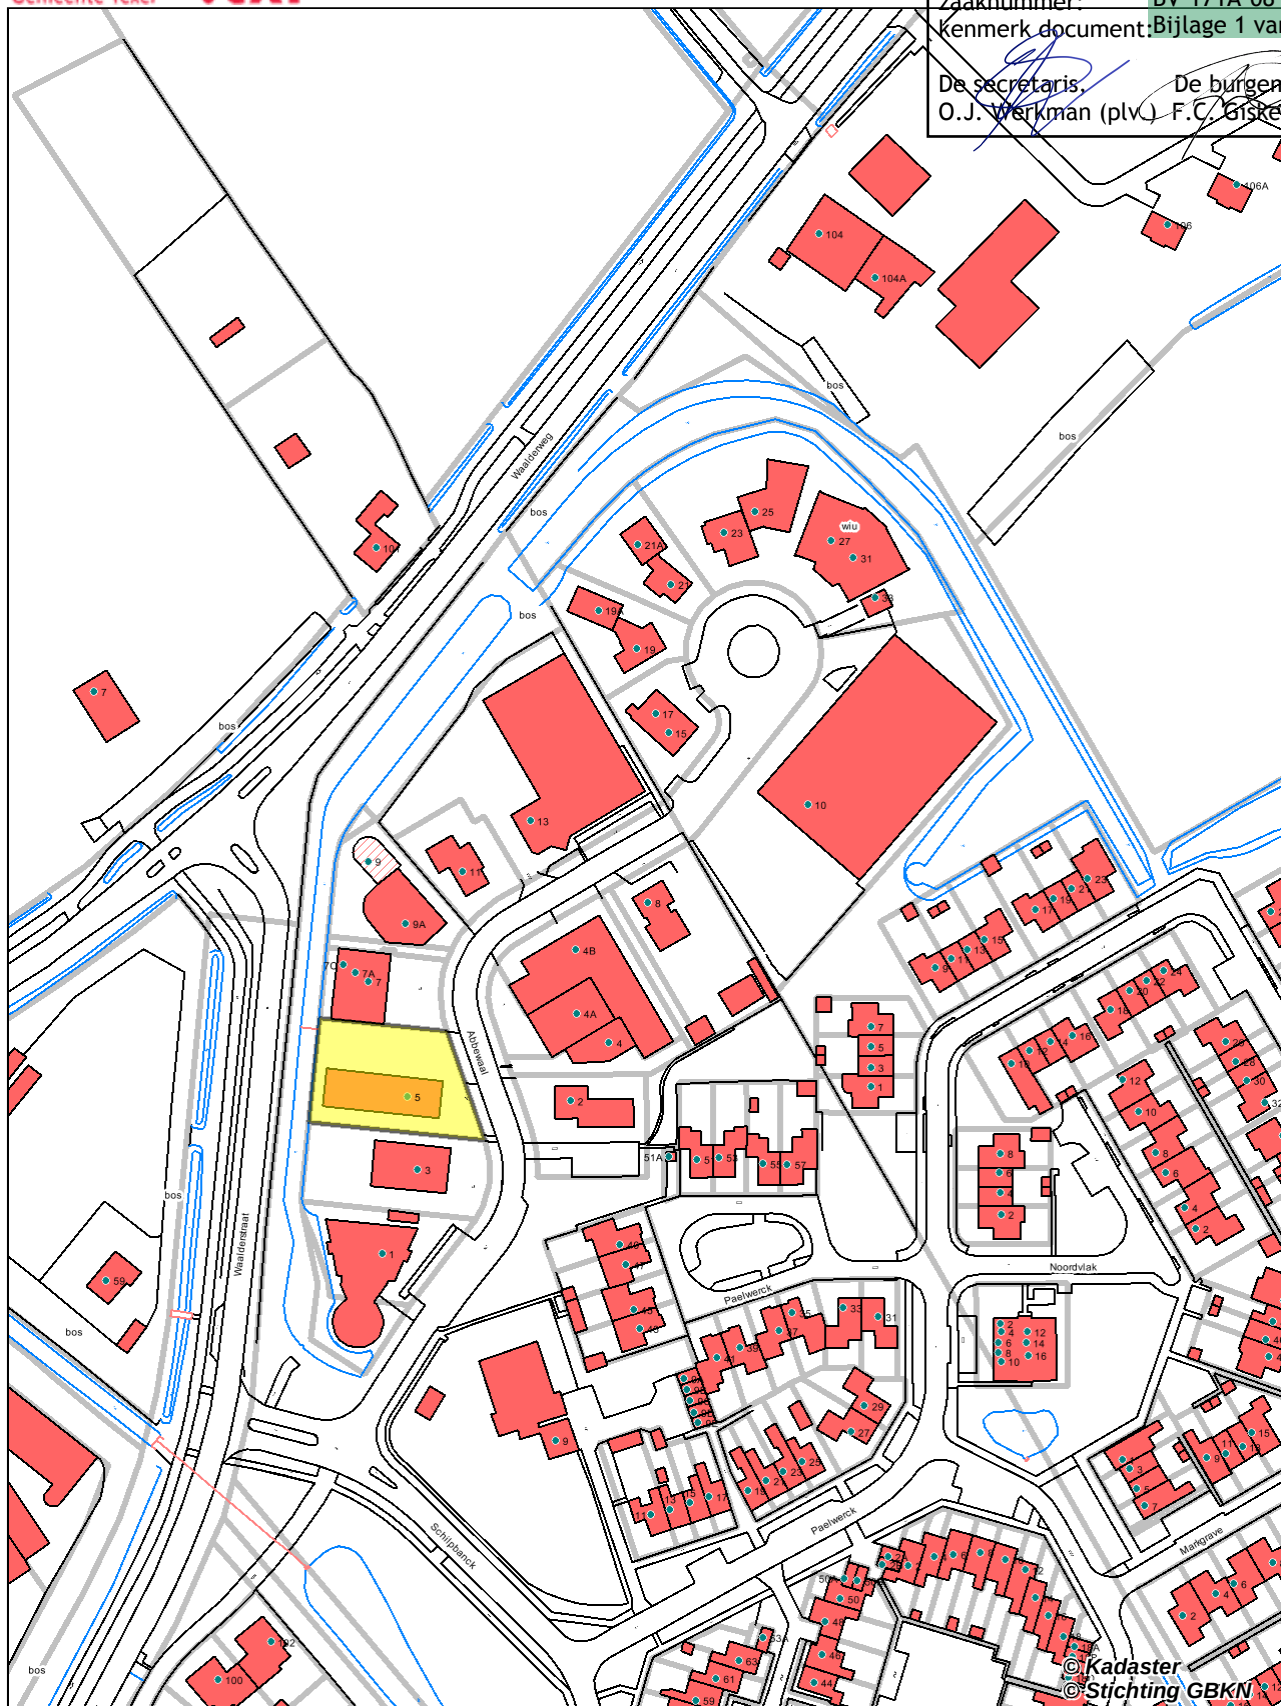


Disclaimer tekst

Schaal 1:2000

0 20 40 60m

10 Mei 2011

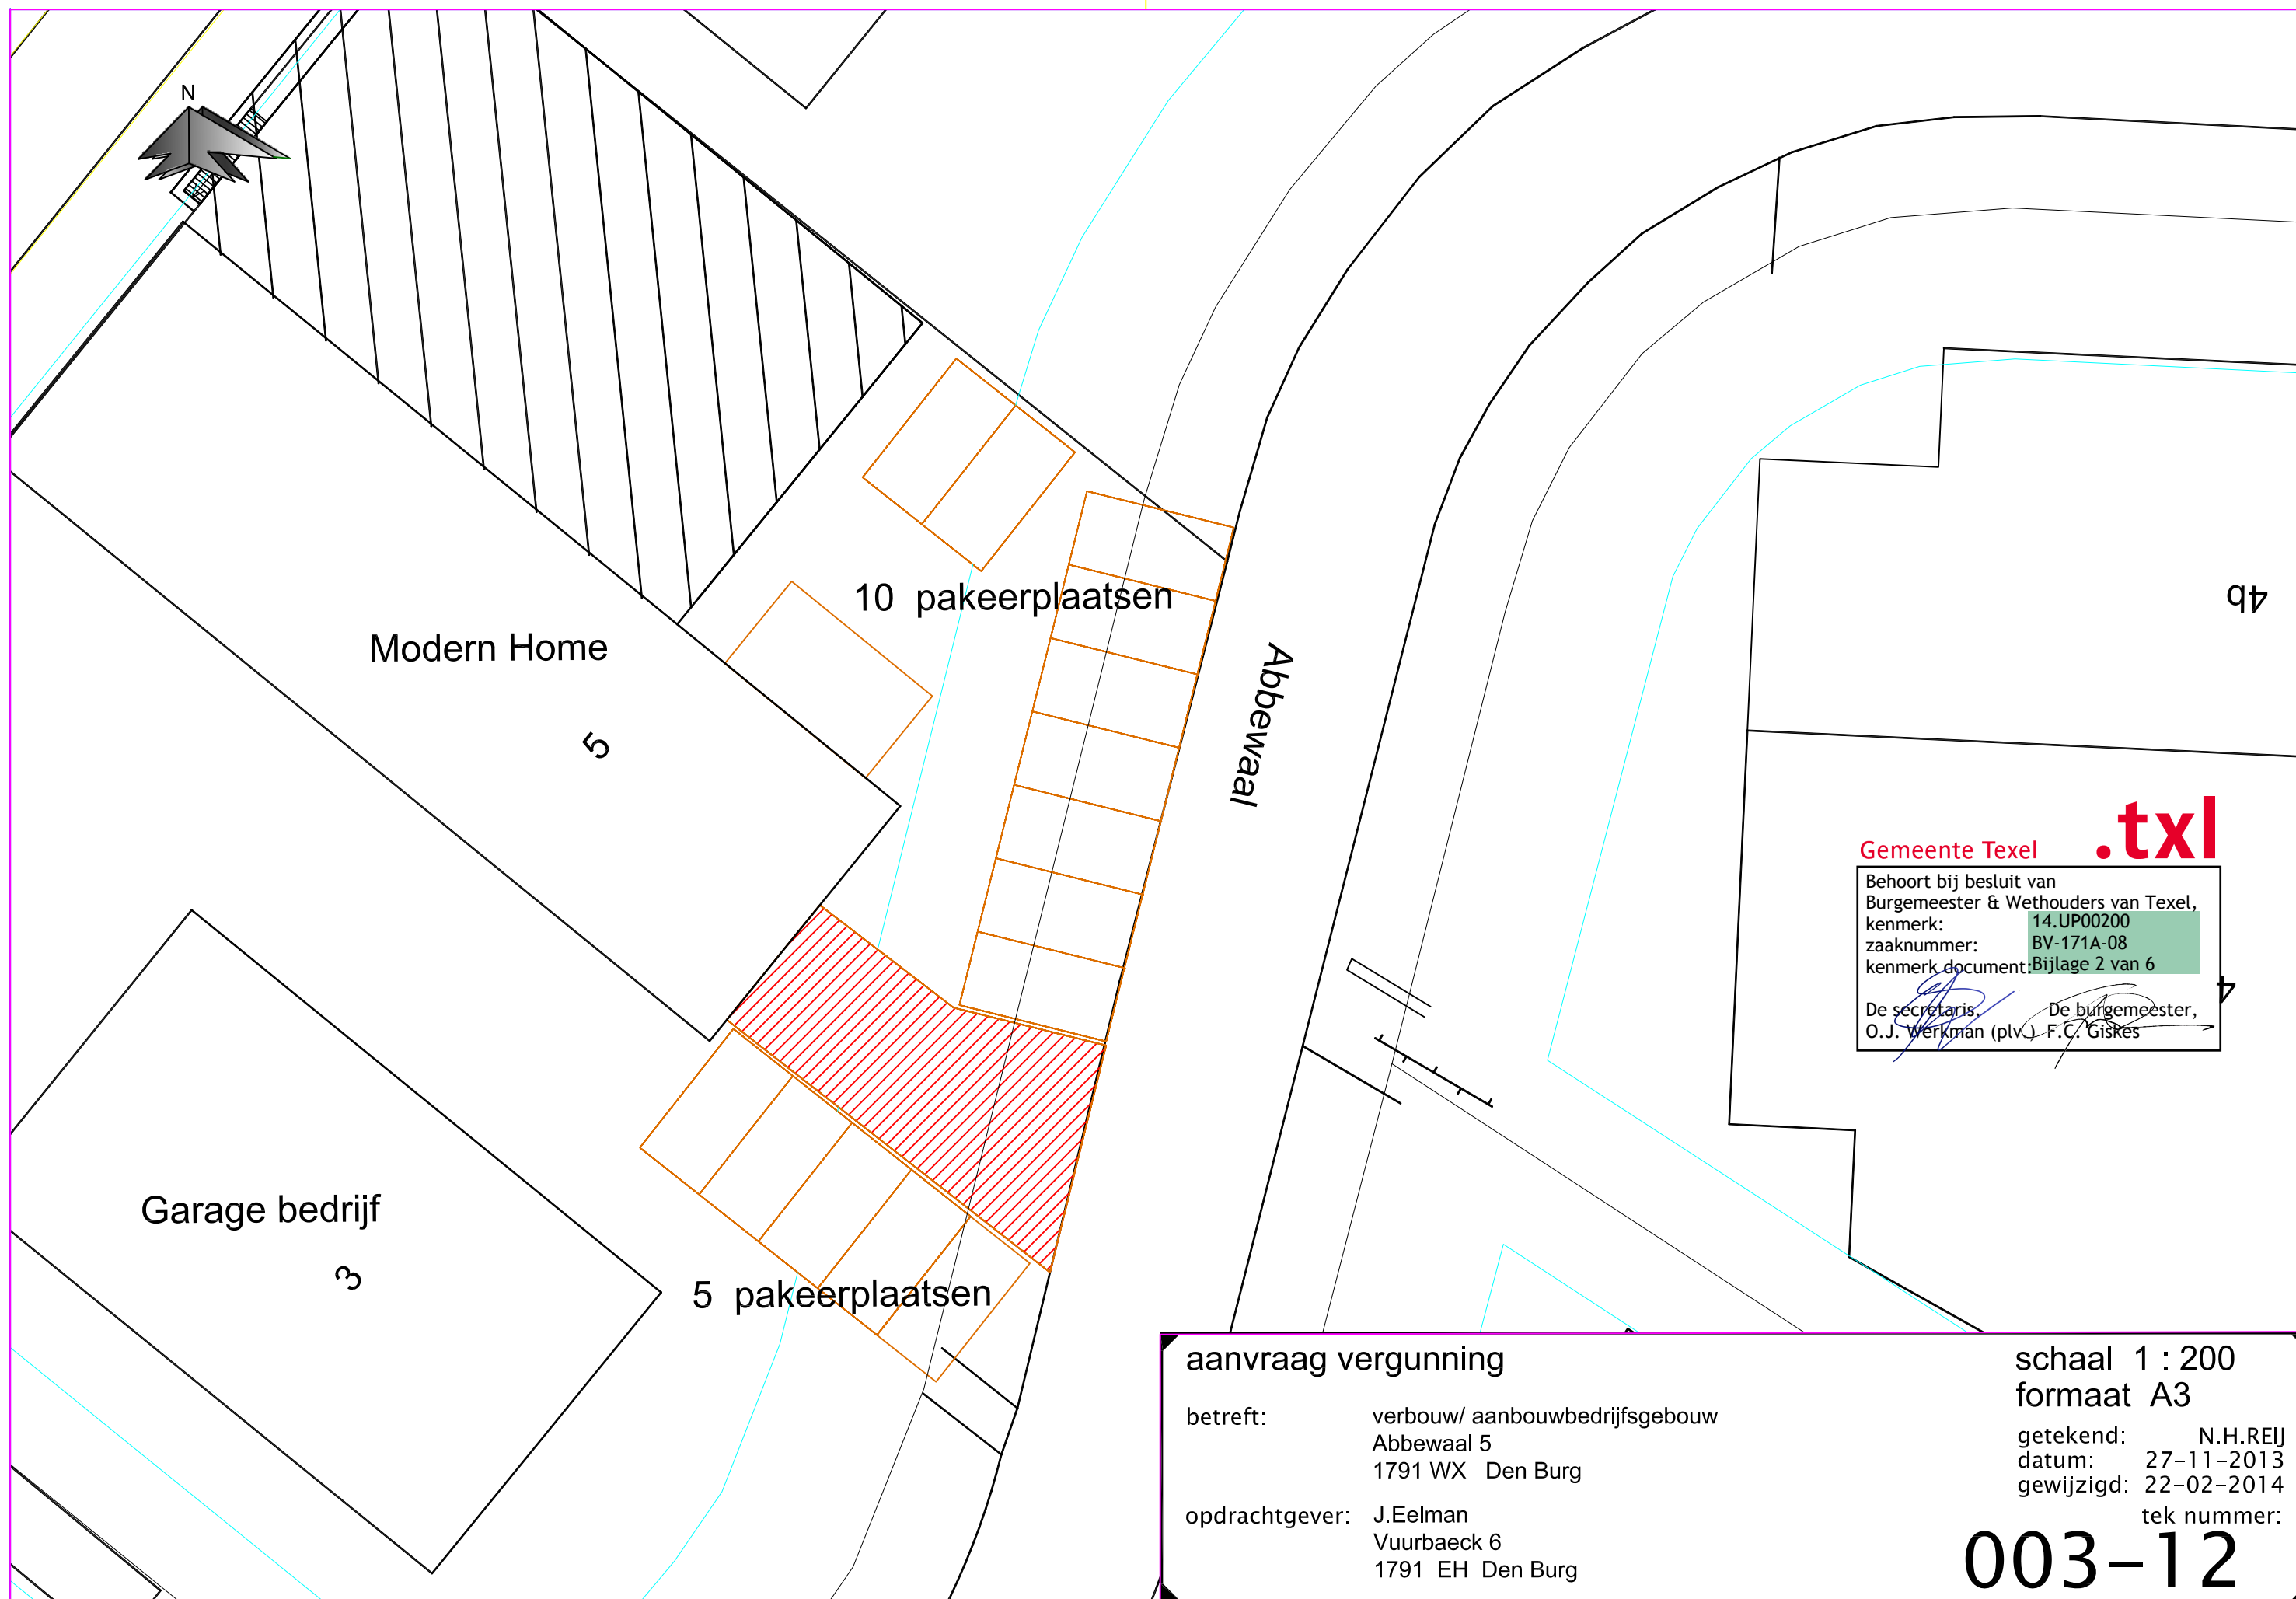

Gemeente Texel .txl

Behoort bij besluit van
Burgemeester & Wethouders van Texel,
kenmerk: 14.UP00200
zaaknummer: BV-171A-08
kenmerk document: Bijlage 2 van 6

De secretaris, De burgemeester,
O.J. Werkman (plv.) F.C. Giskes

aanvraag vergunning

betreft: verbouw/ aanbouwbedrijfsgebouw
Abbewaal 5
1791 WX Den Burg

opdrachtgever: J.Eelman
Vuurbaeck 6
1791 EH Den Burg

schaal 1 : 200
formaat A3

getekend: N.H.REIJ
datum: 27-11-2013
gewijzigd: 22-02-2014
tek nummer:

003-12