

Schilderend 19B Den Burg - Wijziging bestemming
Bestemmingsplan Den Burg - Kaart 01 Huidige kaart bestemmingsplan

M

Maatschappelijk

bouwvlak

[pd]

plat dak

3,5

▽

9

maximale goot- en bouwhoogte (m)


30-60

^

60

minimale en maximale dakhelling (graden)

Schaal 1:300

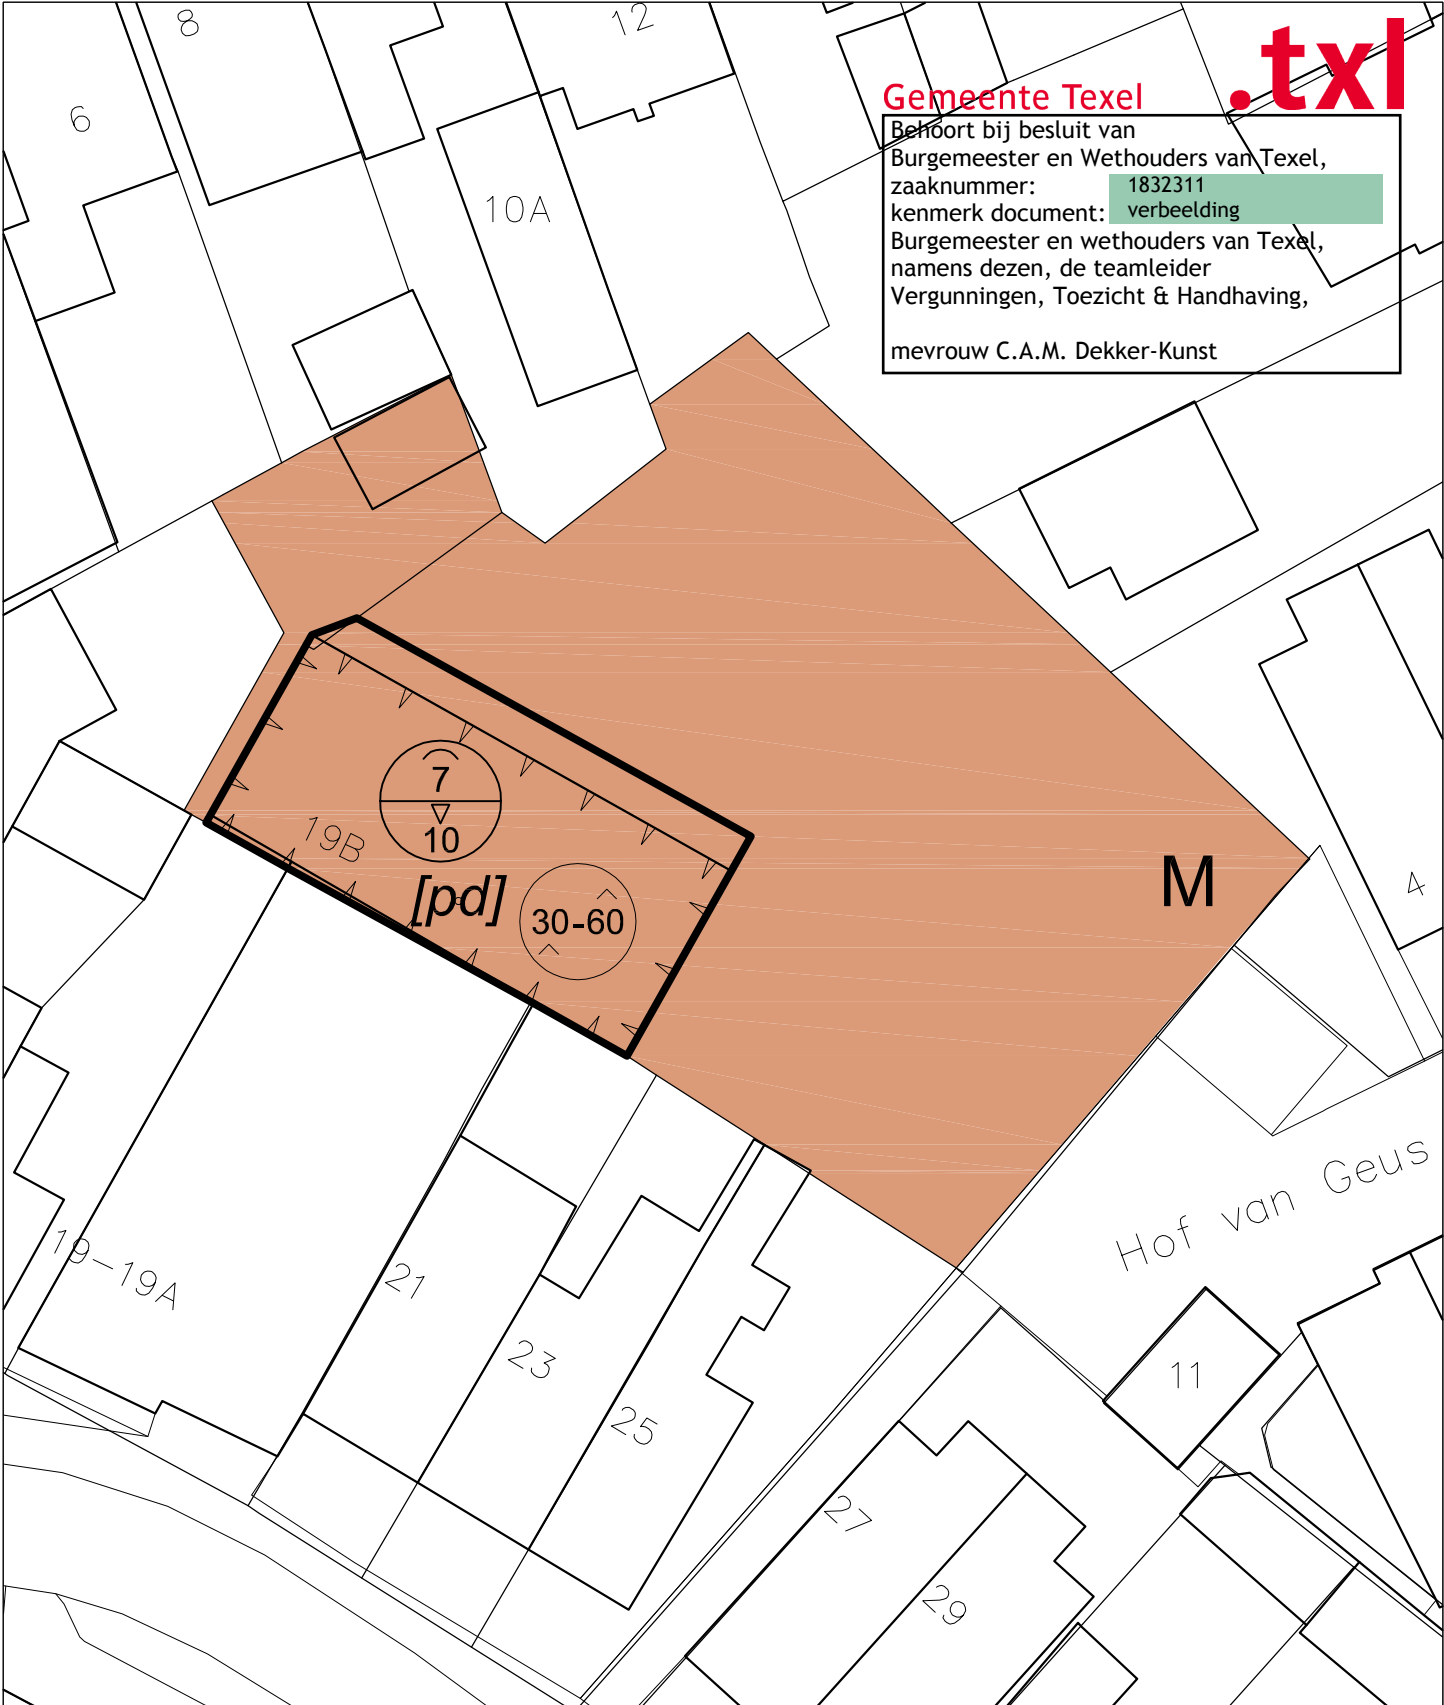

Schilderend 19B Den Burg - Wijziging bestemming
Bestemmingsplan Den Burg - Kaart 02 Nieuwe kaart bestemmingsplan

W-L

Wonen-Lint

bouwvlak

[pd]

plat dak

3,5
▽
9

maximale goot- en bouwhoogte (m)

30-60

minimale en maximale dakhelling (graden)

Schaal 1:300

