

Vogelenzang 5 Den Burg - Wijzigingsprocedure bestemmingsplan  
Bestemmingsplan Den Burg - Kaart 01 Huidige kaart bestemmingsplan

C-2

Centrum - 2

bouwvlak

[pd]

plat dak

3,5

▽

9

maximale goot- en bouwhoogte (m)

30-60


^

▽

^

minimale en maximale dakhelling (graden)

Schaal 1:250

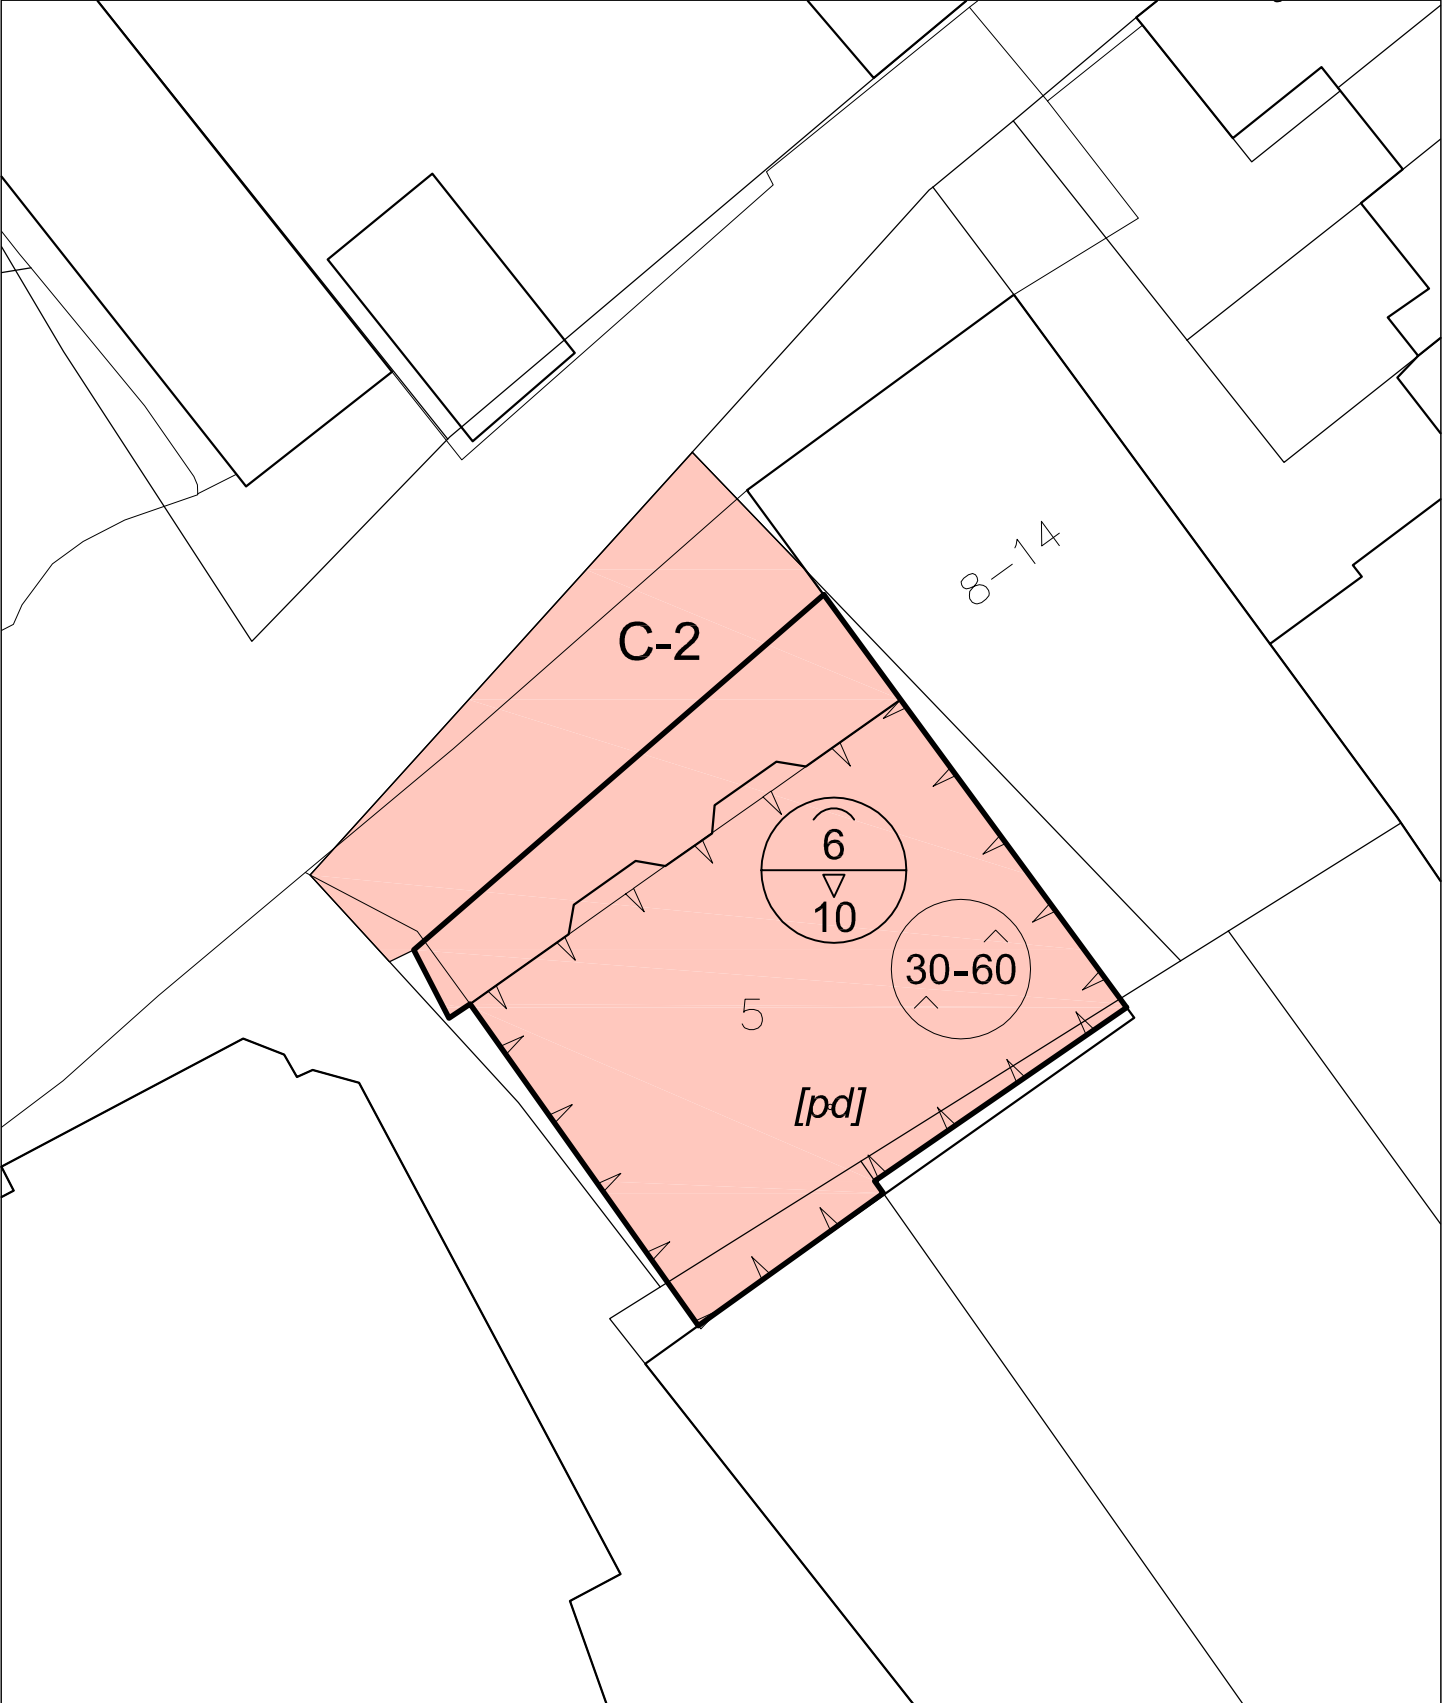

Vogelenzang 5 Den Burg - Wijzigingsprocedure bestemmingsplan  
Bestemmingsplan Den Burg - Kaart 02 Nieuwe kaart bestemmingsplan

C-1

Centrum - 1

bouwvlak

[pd]

plat dak

3,5

▽

9

maximale goot- en bouwhoogte (m)

30-60

^

▽

^

minimale en maximale dakhelling (graden)

Schaal 1:250

