

Vogelenzang 5 Den Burg - Wijzigingsprocedure bestemmingsplan
Bestemmingsplan Den Burg - Kaart 01 Huidige kaart bestemmingsplan

C-2

Centrum - 2

bouwvlak

[pd]

plat dak

3,5

▽

9

maximale goot- en bouwhoogte (m)


30-60

^

^

minimale en maximale dakhelling (graden)


Schaal 1:250

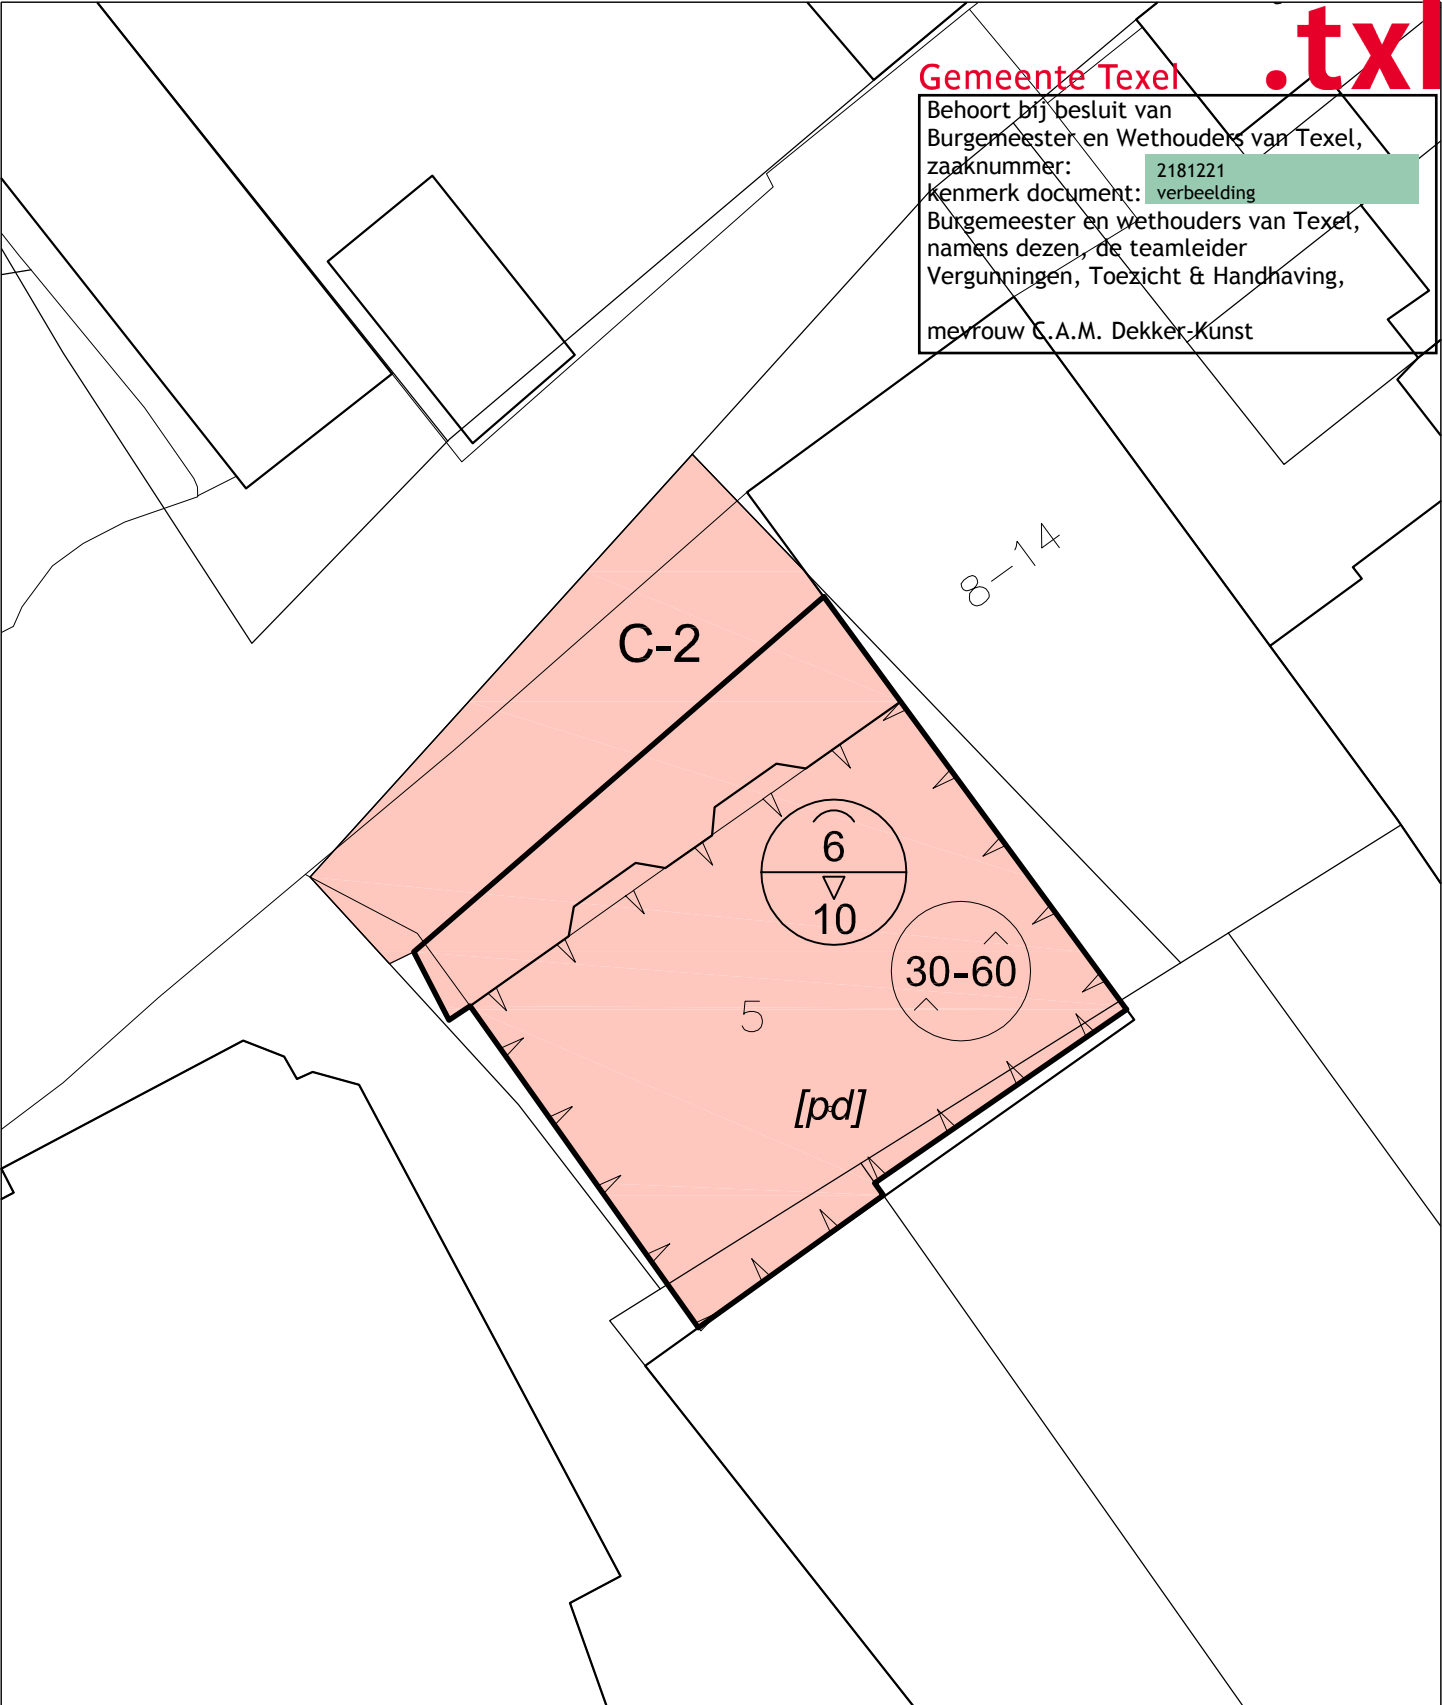

Vogelenzang 5 Den Burg - Wijzigingsprocedure bestemmingsplan
Bestemmingsplan Den Burg - Kaart 02 Nieuwe kaart bestemmingsplan

C-1


Centrum - 1



maximale goot- en bouwhoogte (m)



bouwvlak

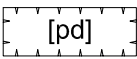

plat dak



minimale en maximale dakhelling (graden)



Schaal 1:250

Gemeente Texel

.txl

Behoort bij besluit van
Burgemeester en Wethouders van Texel,
zaaknummer:

Kenmerk document: 2181221


verbeelding

Burgemeester en wethouders van Texel,
namens dezen, de teamleider
Vergunningen, Toezicht & Handhaving,

mevrouw C.A.M. Dekker-Kunst

C-1

8-14

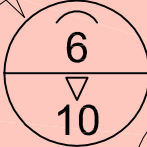

30-60

5

[pd]