


Schilderend 56 Den Burg - Wijzigingsprocedure
Bestemmingsplan Den Burg - Kaart 01 Huidige kaart bestemmingsplan

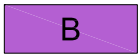

Bedrijf



maximale goot- en bouwhoogte (m)



bouwvlak




minimale en maximale dakhelling (graden)



**NB: Dubbelbestemmingen en gebiedsaanduidingen die niet zijn weergegeven blijven wel van toepassing

Schaal 1:400

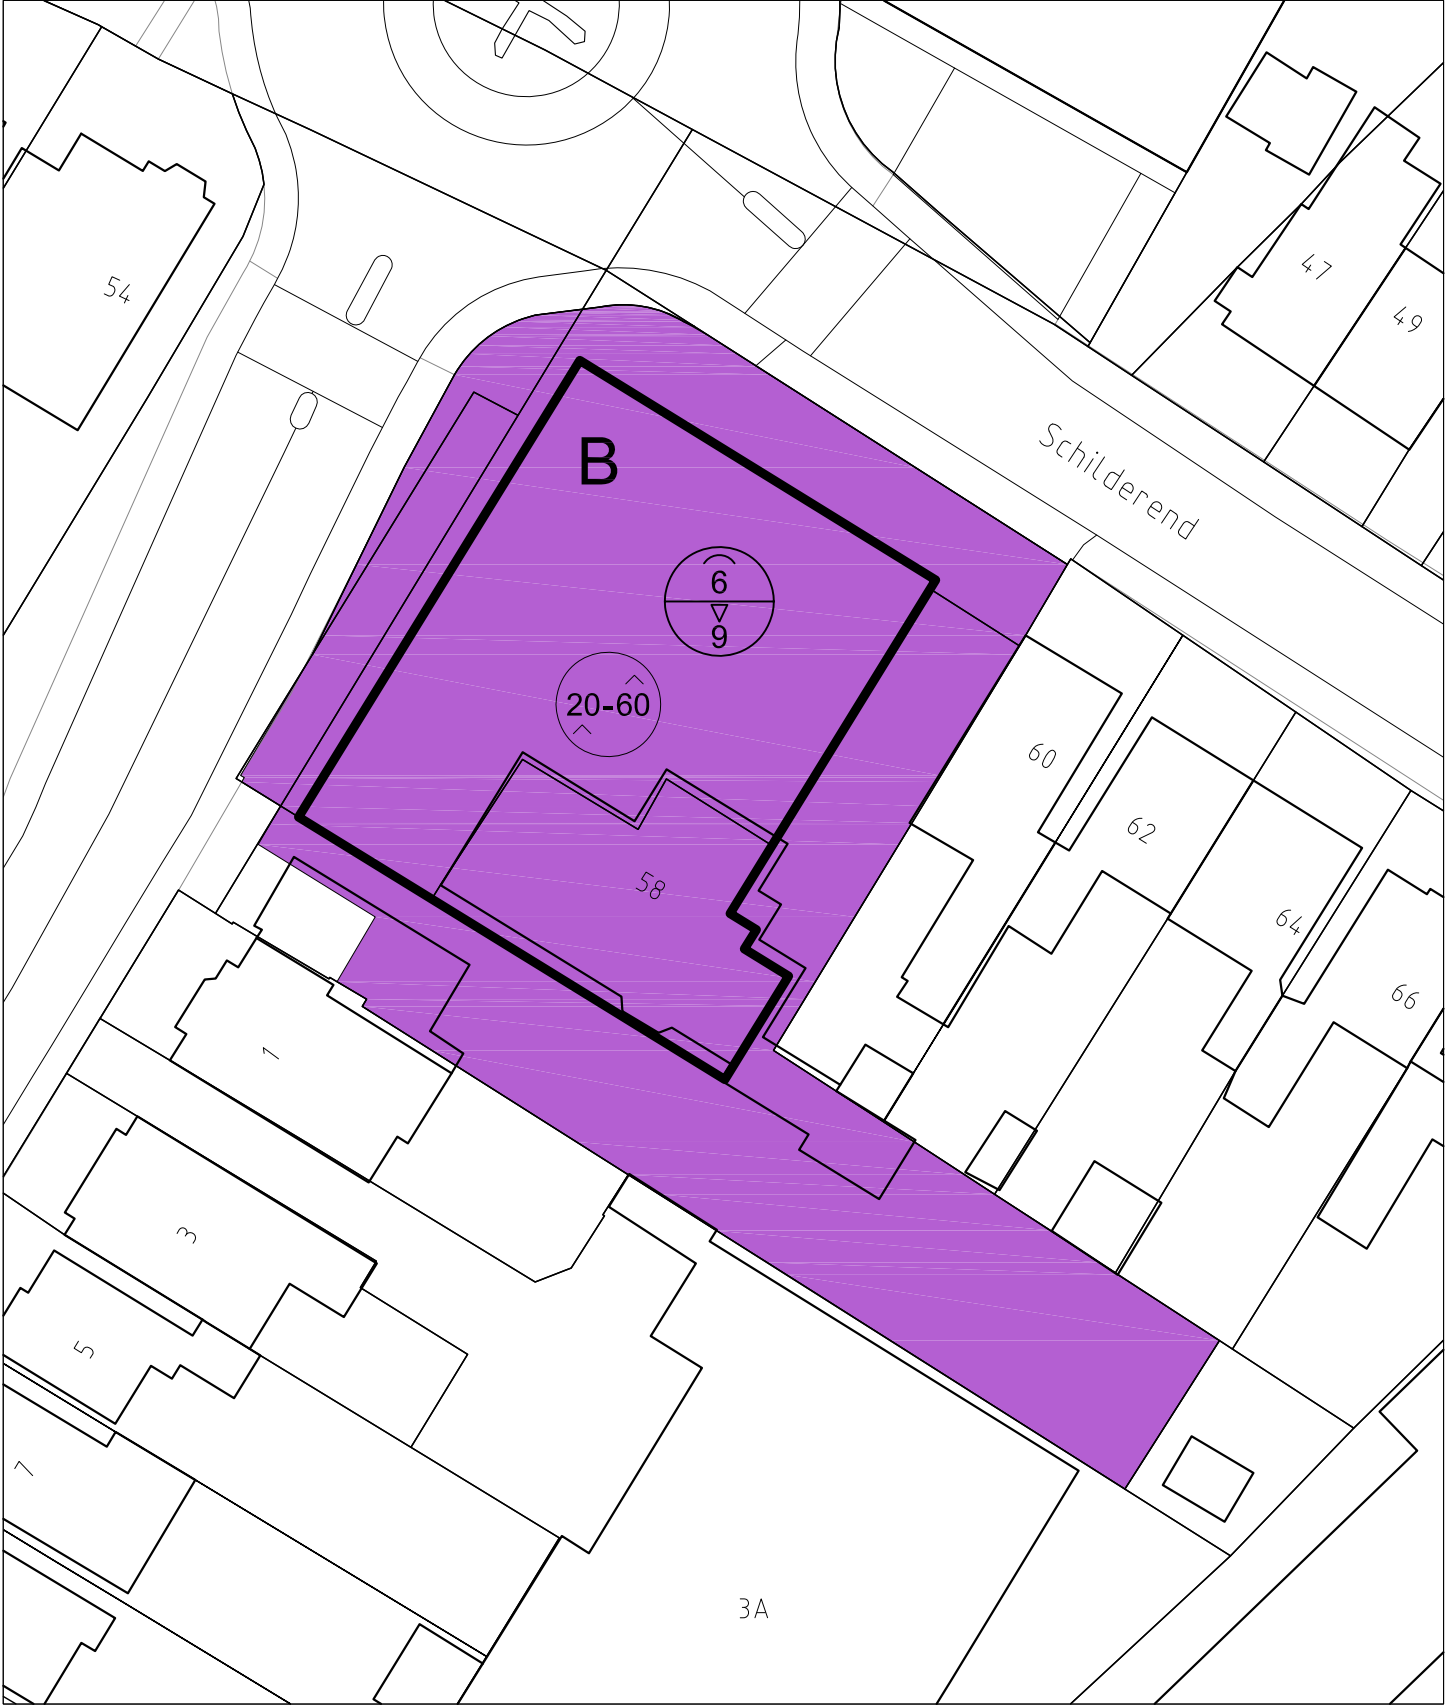

Schilderend 56 Den Burg - Wijzigingsprocedure
Bestemmingsplan Den Burg - Kaart 02 Nieuwe kaart bestemmingsplan

- W-GS

Wonen - Gestapeld
- W-L

Wonen - Lint
- 4,5

▽

9

maximale goot- en bouwhoogte (m)
- 30-60

^

9

minimale en maximale dakhelling (graden)

**NB: Dubbelbestemmingen en gebiedsaanduidingen die niet zijn weergegeven blijven wel van toepassing

Schaal 1:400

