

Locatie Jozefschool Den Burg - Wijzigingsprocedure bestemmingsplan
Bestemmingsplan Den Burg - Kaart 01 Huidige kaart bestemmingsplan

M

Maatschappelijk

4.5

9

maximale goot- en bouwhoogte (m)

bouwvlak

30

60

minimale en maximale dakhelling (graden)

[pd]

plat dak


WR-A2

Waarde - Archeologie 2

WR-A3

Waarde - Archeologie 3

Schaal 1:500

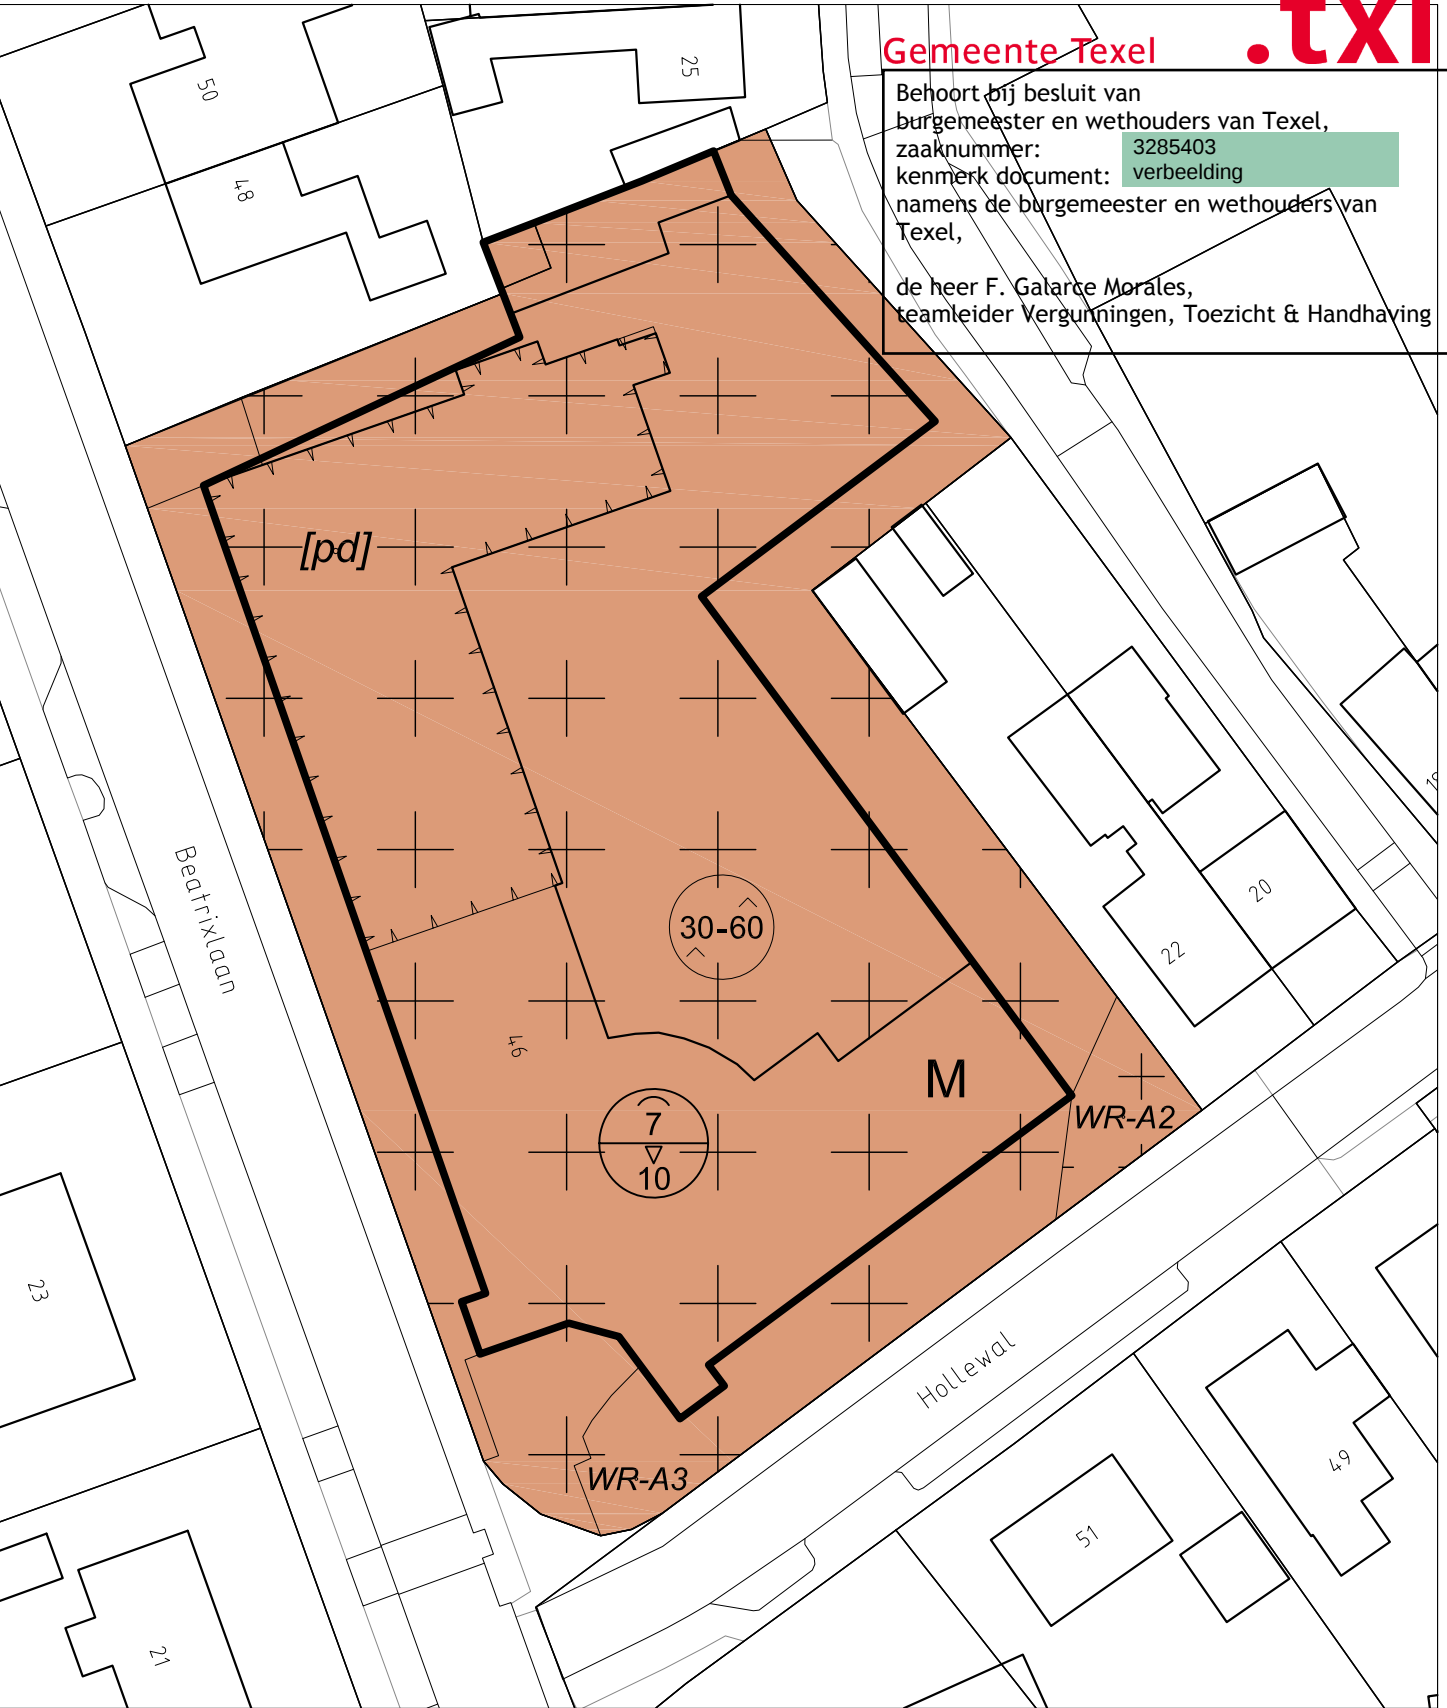

Locatie Jozefschool Den Burg - Wijzigingsprocedure bestemmingsplan
Bestemmingsplan Den Burg - Kaart 02 Nieuwe kaart bestemmingsplan

W-GS

Wonen - Gestapeld

bouwvlak

WR-A2

Waarde - Archeologie 2

maximale goot- en bouwhoogte (m)

minimale en maximale dakhelling (graden)

WR-A3

Waarde - Archeologie 3

Schaal 1:500

