


grond eigendom Gemeente
mogelijkheid dit aan te kopen
voor bebouwing/tuin

- totaal oppervlak = 94,5m²
- bebouwd oppervlak = 23,3m²

extra aan te kopen grond = 2,7m²

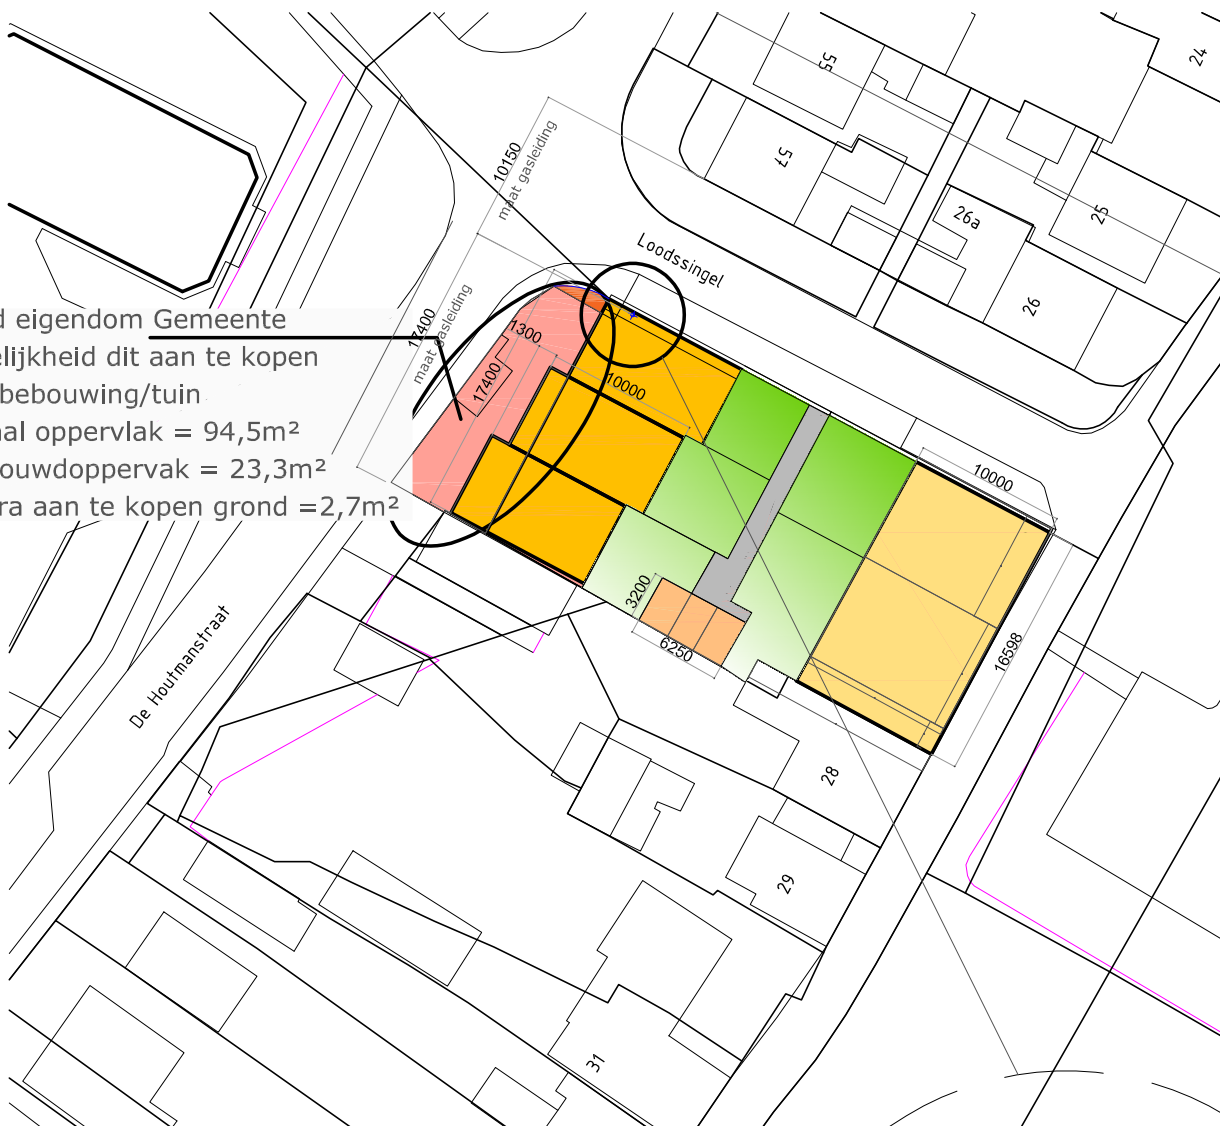

nieuwe bestemming:

wonen aaneengebouwd (3 stuks woningen)



wonen gemengd (2 stuks woningen)

gezamenlijke berging (3 st. opp.=min 5m² p/woning)



situatie

gemeente: Texel
gedeelte: Oudeschild
adres: de Ruyterstraat 27 en 27a
sektie: D nr. 4561 en 4562
schaal: 1:1000

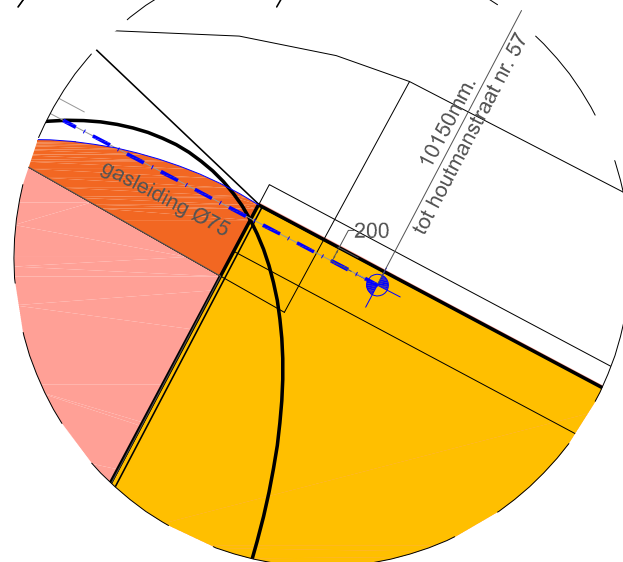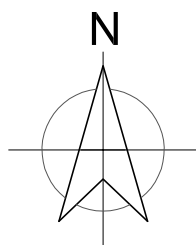

situatie tekening

Werk:	nieuwbouw woningen Spar lokatie Oudeschild
Opdrachtgever:	Frans Zegelbouw
schaal:	1:500
get.	16-07-2108
gew.	13-02-2019

18-037 blad 01



Bouwbedrijf Frans Zegel
Krukas 5
1792 CW Oudeschild

tel: (0222) - 315351
e-mail: info@franszegel.nl
www.franszegel.nl