


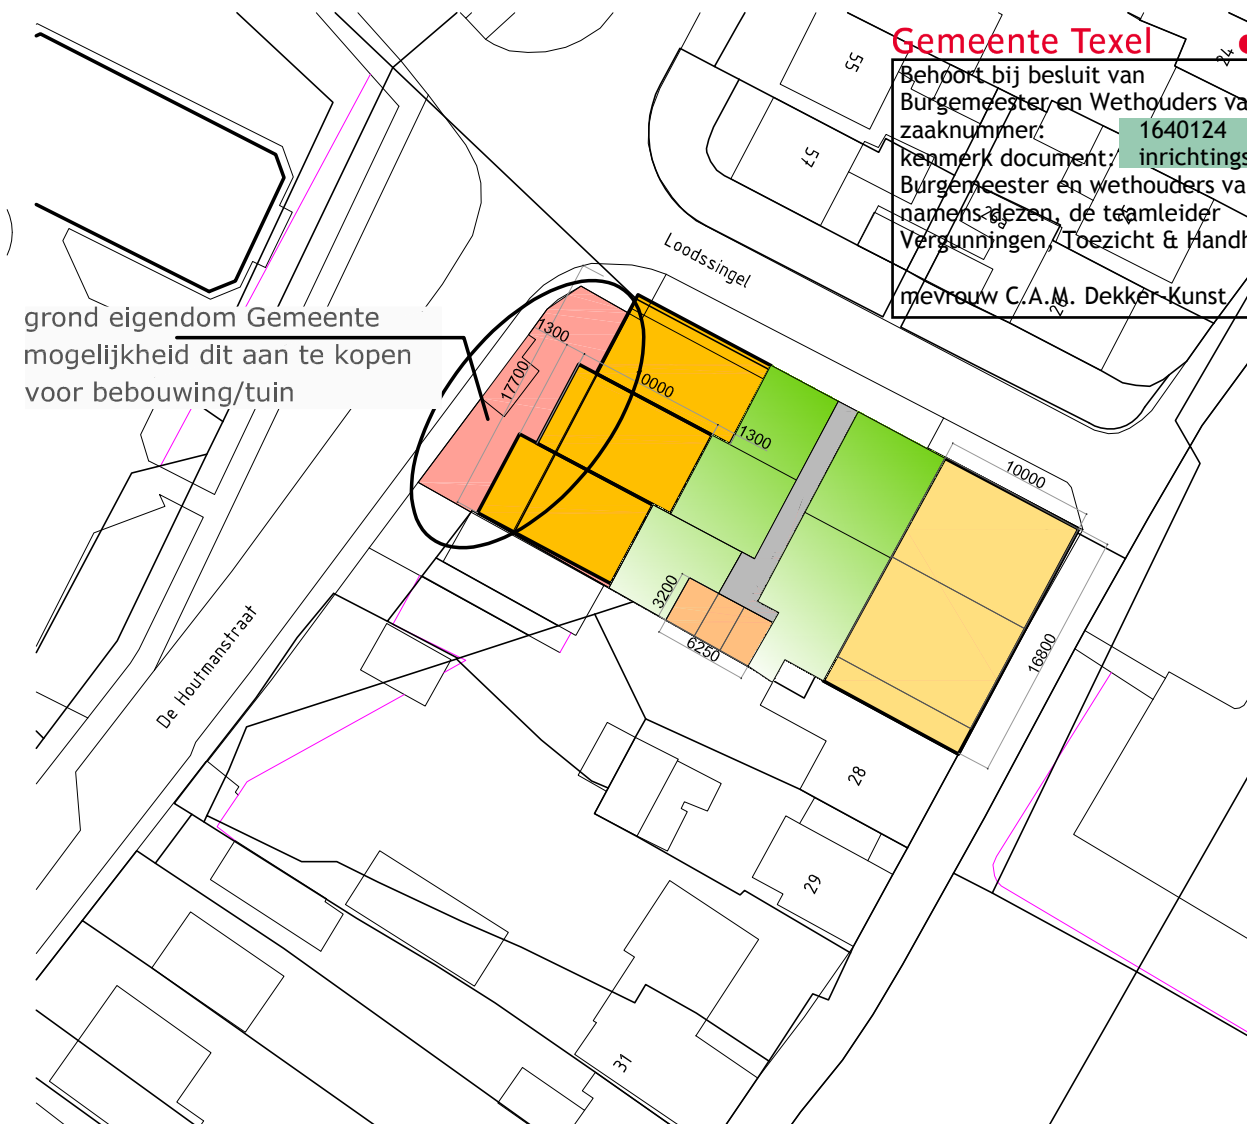

Gemeente Texel

.txl

Behoort bij besluit van
Burgemeester en Wethouders van Texel,
zaaknummer: 1640124
kenmerk document: inrichtingstekening
Burgemeester en wethouders van Texel,
namens deen, de teamleider
Vergunningen, Toezicht & Handhaving,
mevrouw C.A.M. Dekker-Kunst

nieuwe bestemming:

wonen aaneengebouwd (3 stuks woningen)



wonen gemengd (2 stuks woningen)




gezamelijke berging (3 st. opp.=min 5m² p/woning)



situatie

gemeente: Texel
gedeelte: Oudeschild
adres: de Ruyterstraat 27 en 27a
sektie: D nr. 4561 en 4562
schaal: 1:1000

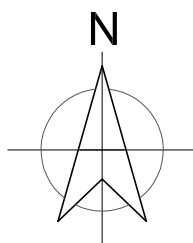

situatie tekening