

Locatie De Ruyterstraat - De Houtmanstraat Oudeschild - Wijzigingsprocedure  
Bestemmingsplan Oudeschild - Kaart 01 Huidige kaart bestemmingsplan

DH



Detailhandel



maximale goot- en bouwhoogte (m)



minimale en maximale dakhelling (graden)

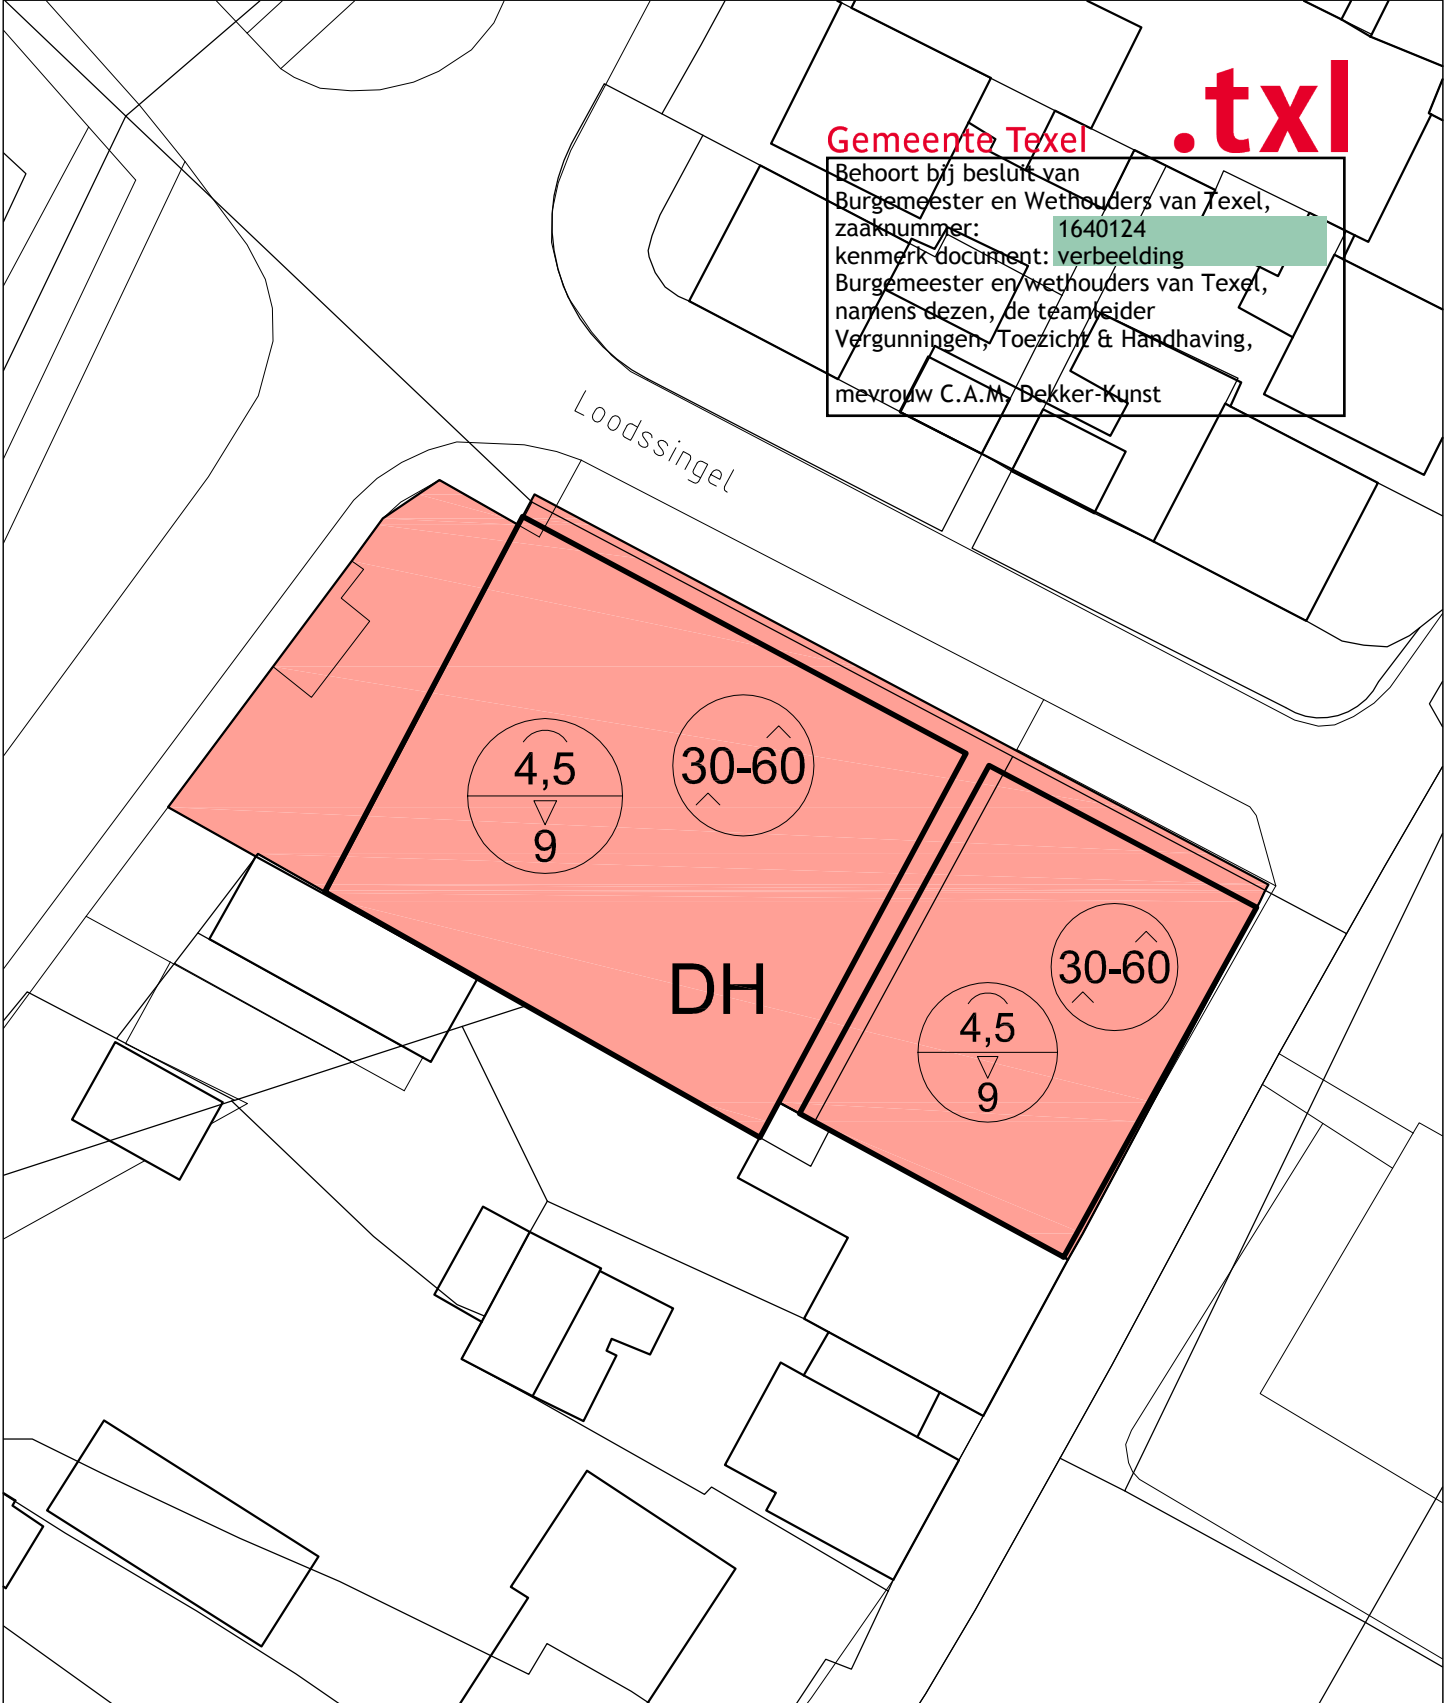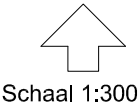

Locatie De Ruyterstraat - De Houtmanstraat Oudeschild - Wijzigingsprocedure  
Bestemmingsplan Oudeschild - Kaart 02 Nieuwe kaart bestemmingsplan

W-L

Wonen - Lint

2

max. aantal wooneenheden

4,5

9

max. goot- en bouwhoogte (m)

W-AEG

Wonen - Aaneengebouwd

30-60

minimale en maximale dakhelling (graden)

Schaal 1:300

