


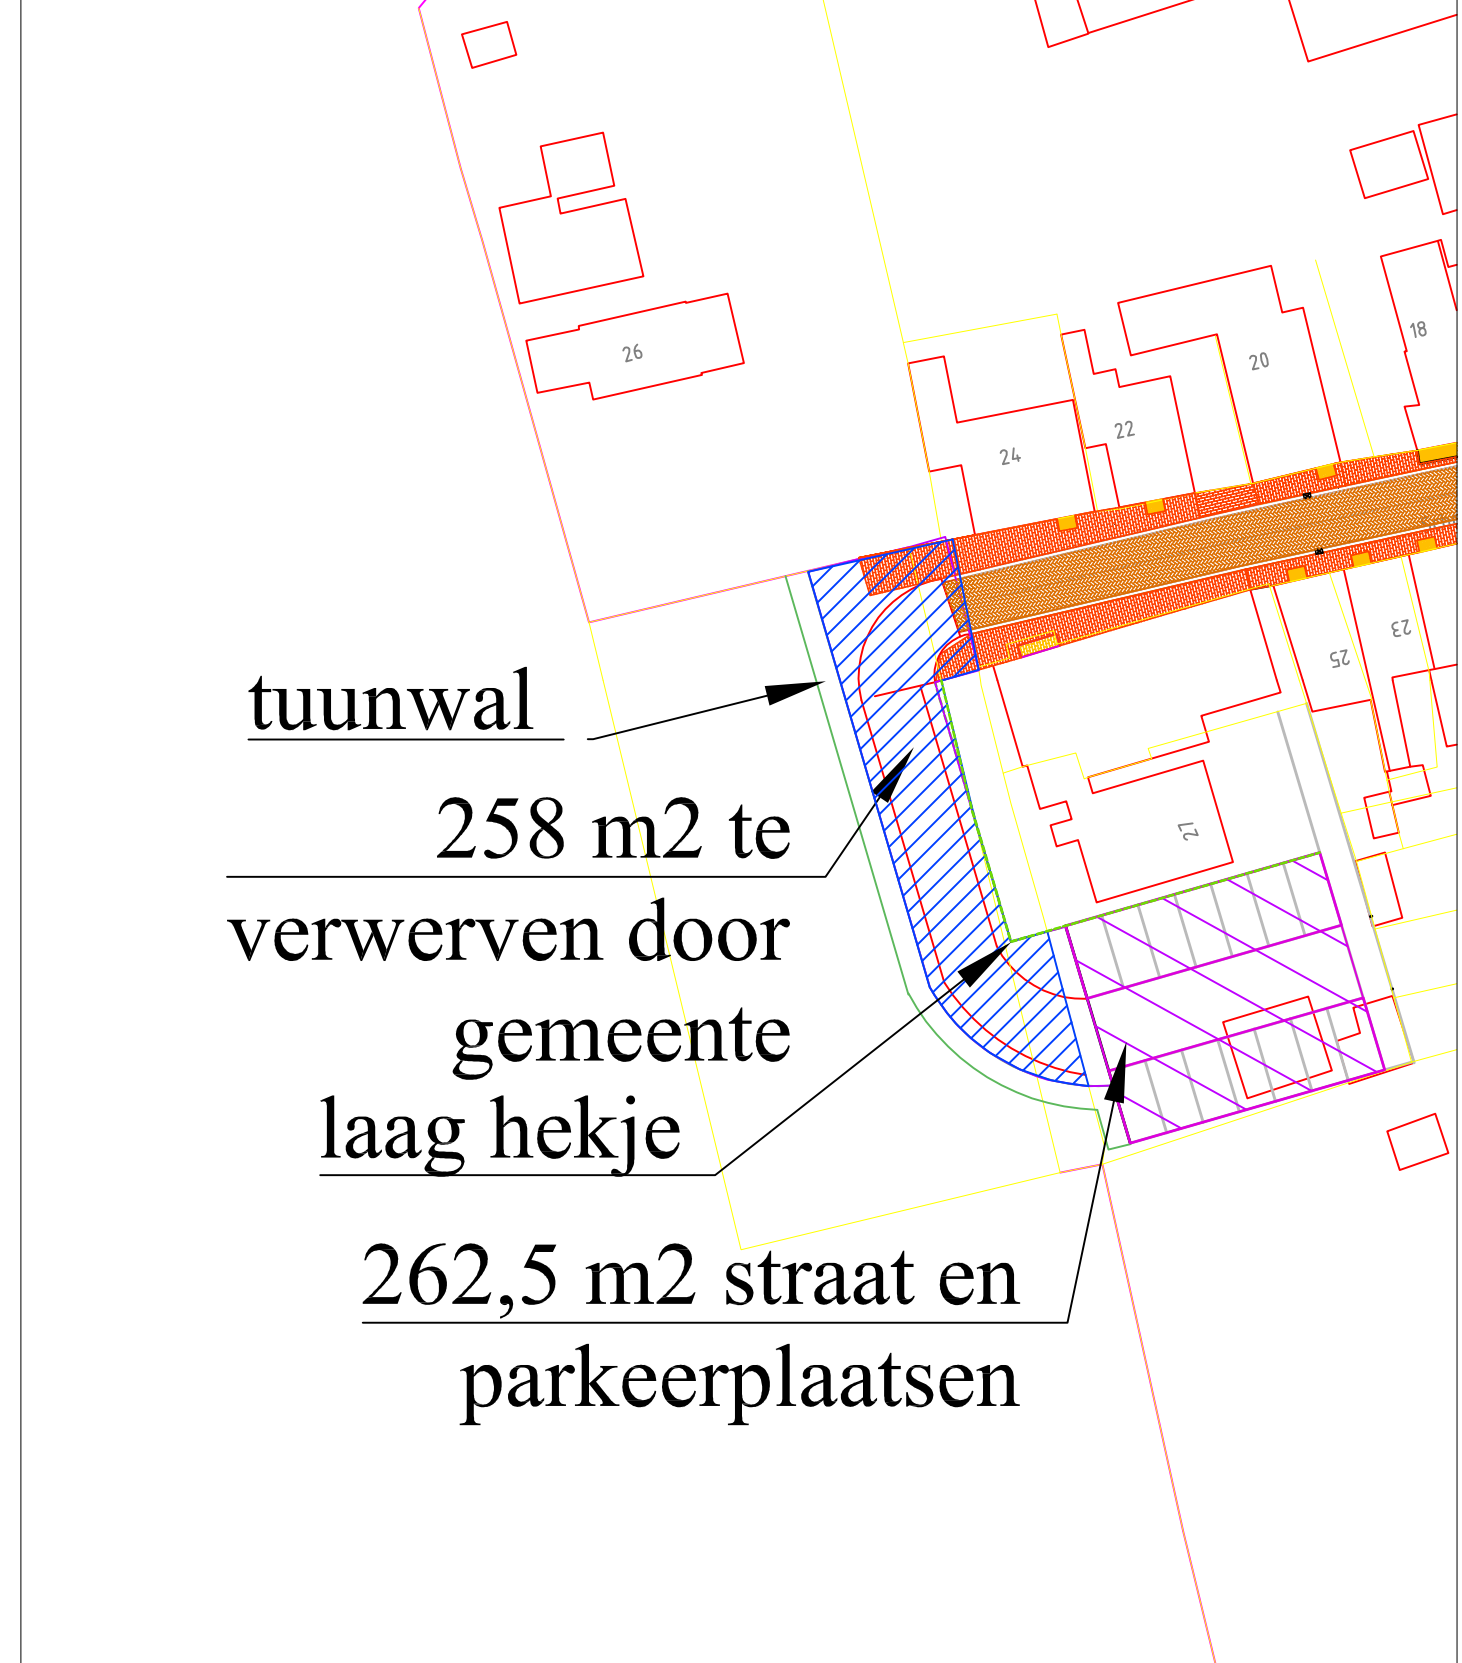

tuunwal

258 m2 te
verwerven door
gemeente
laag hekje

262,5 m2 straat en
parkeerplaatsen

Gemeente Texel

Parkeerplaats Schoolstraat
met 4 meter tuin No 27
nieuwe situatie

Gewijzigd:

.txl

Get. D. van Sijp

d.d. 20-8-2014

Schaal: 1:500

Aantal bladen:

Tekeningnr.

Gez.

d.d.

Formaat: A 4

Blad:

Afdeling:

Dir.

d.d.

Bureau: Gemeentewerken