



Herbouw



Koetebuurt 22



Koetebuurt 20A



Wierstraat 1



Wierstraat 3



architectenburo • Veeger

www.uriottexel.nl info@uriottexel.nl 0222-314037 Abbewaal 15 1791 WX Den Burg KvK 57351570

Getekend: **GB**


Schaal: **1:500**

Datum **30-1-2019**

Herbouw 4 woningen Oosterend - Situatie

© Deze tekening mag zonder onze schriftelijke toestemming niet worden gekopieerd, gereproduceerd, aan derden ter inzage gegeven of voor namaak tbv. derden worden gebruikt

S01

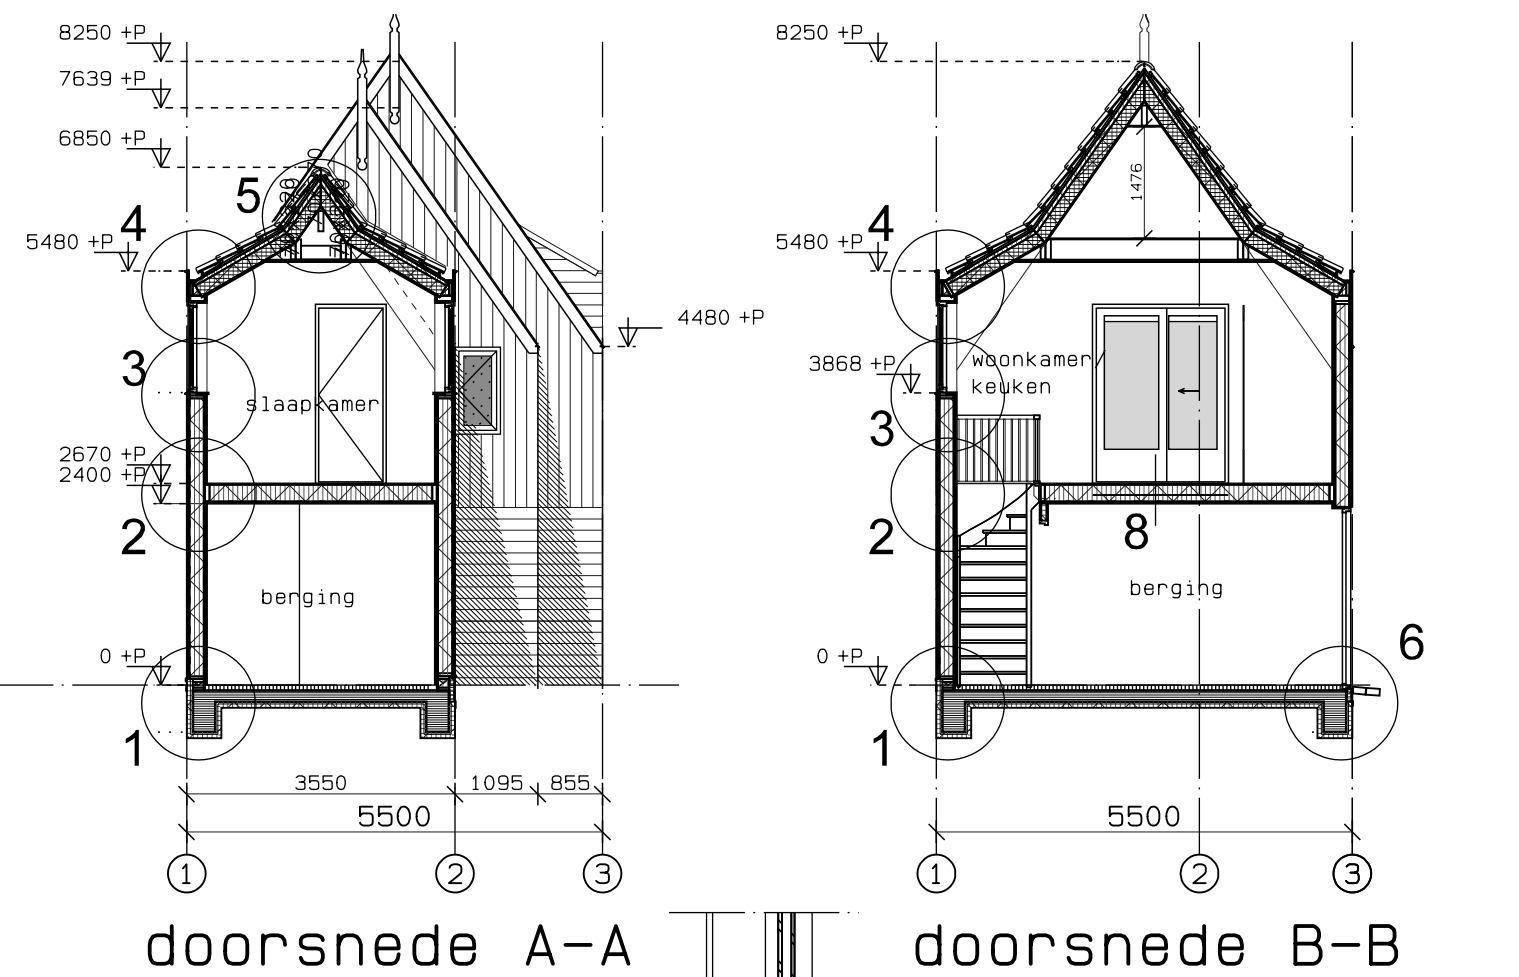

doorsnede A-A

doorsnede B-B

BUITEN

BINNEN

kunststof schuifpui
glas U=0,8 (incl.
kozijn U= 1,4 maximaal)

Dakopbouw Rc=6m2K/W
"DREIN" tegels op "TER" ringen, op
1-laags kunststofdakbedekking (EPDM)
+ afschotisolatie Rc=2,5m2K/W
balklaag volledig geïsoleerd
met minerale wol Rd=6m2K/W
18P. lood
afschot 75x250mm.

20mm. hardhouten
afdekstuk

2870+

2670+

18mm. multiplex
klossen 38x65mm.
+65mm. isolatie

2400+

geïsoleerde
balklaag
Rc≥3,5m2K/W

HSB-Wand Rc=5,0m2K/W
Eternit geveldelen
regelwerk 22x45mm
wkdo-folie
spruce 38x184mm
isover systemroll11000 180mm
dd-folie
constructieplaat 18mm
2x gipsplaat 12,5mm

waterslagprofiel
dpc waterkering

peil=0


geïsoleerde betonvloer
met vorstrand Rc=4,5m2K/W:
afwerkvloer 70mm
betonvloer 150mm
isolatie 80mm Rc=4,5m2K/W
verdicht zandpakket

620-P

detail
1
schaal 1:10

onderconstructie HSB wand
spruce 38x140mm
minerale wol

afwerkvloer 70mm

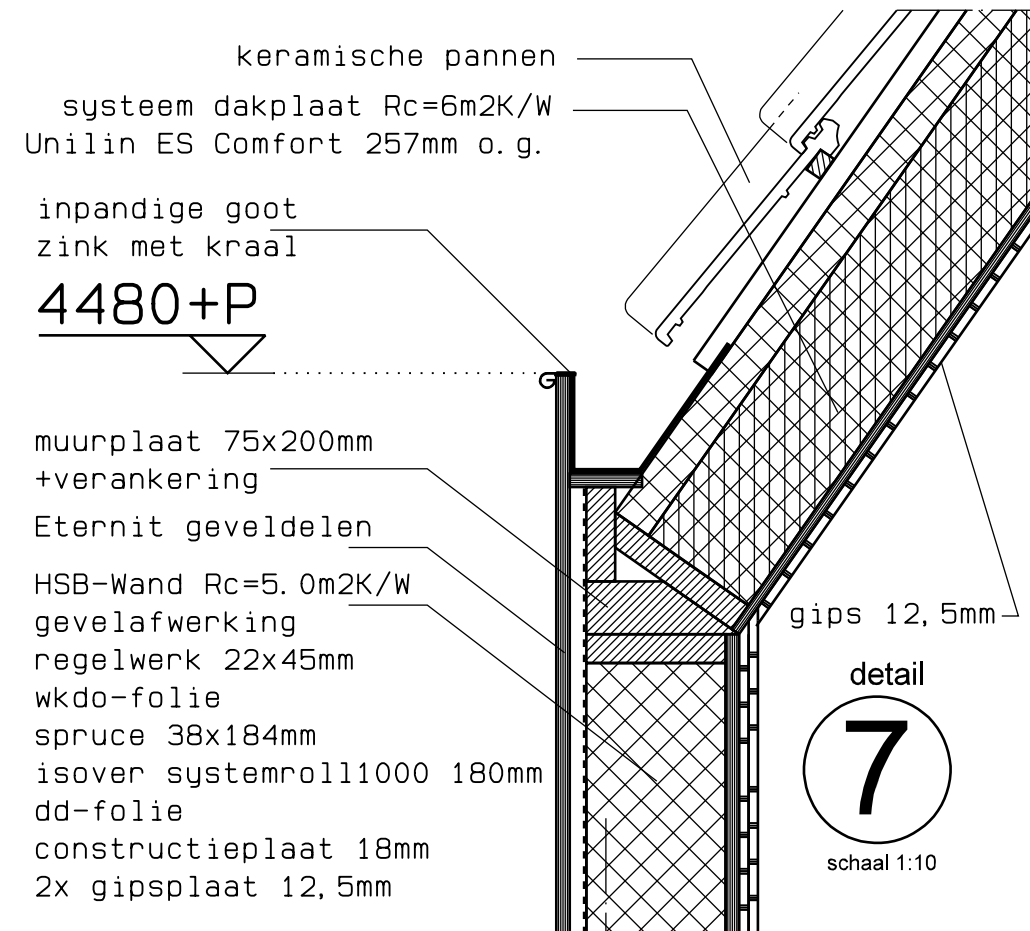

in pandige goot
zink met kraal

5480+P

Eternit geveldelen

regelwerk 22x45mm
muurplaat 75x200mm
+verankering

kozijn met raamkozijn
U=1,0 (incl. kozijn U=1,33)
30min. brandwerend
diffuus glas

1200+v1.

HSB-Wand Rc=5,0m2K/W
Eternit geveldelen
regelwerk 22x45mm
wkdo-folie
spruce 38x184mm
isover systemroll11000 180mm
dd-folie
constructieplaat 18mm
2x gipsplaat 12,5mm

detail
3
schaal 1:10


2x gipsplaat 12,5mm

randbalk 58x220mm

2670+P

Geïsoleerde balklaag

detail
2
schaal 1:10

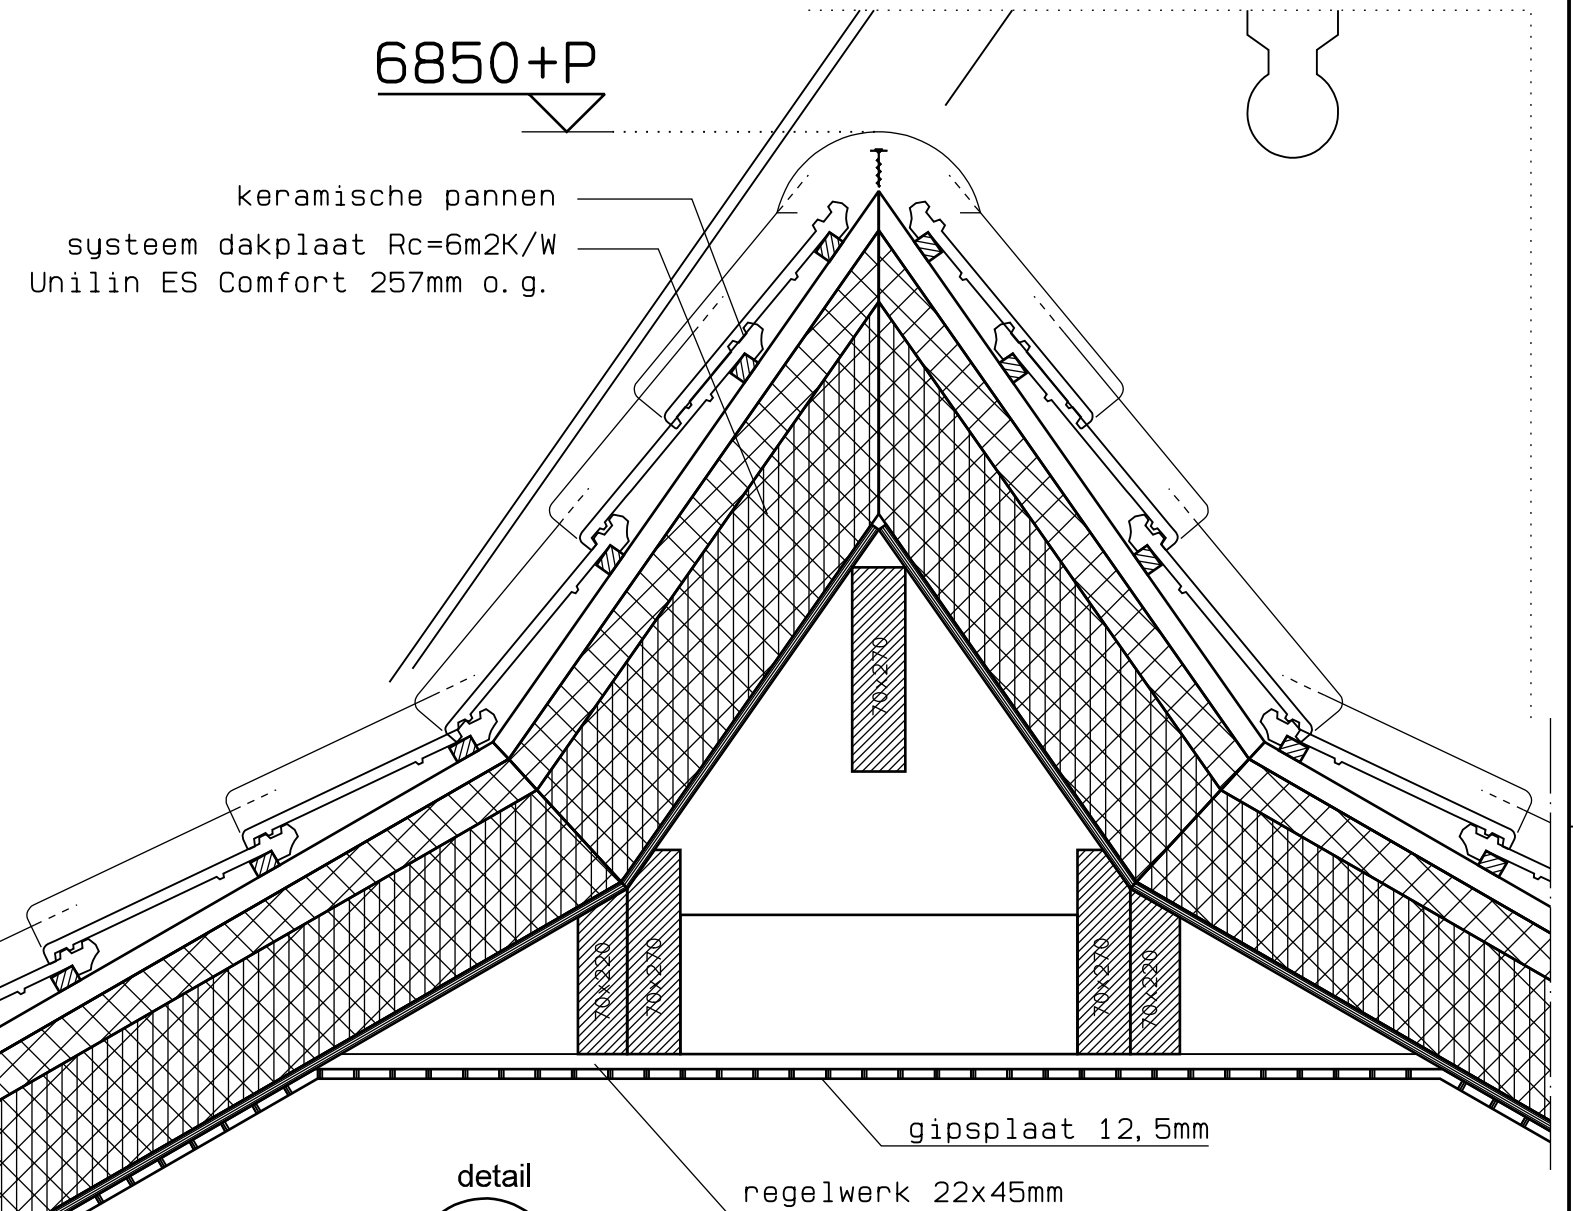

detail
5
schaal 1:10

peil=0

20-P

detail
6
schaal 1:10

waterslag

geïsoleerde kantplank Rc=4,5m2K/W

geïsoleerde betonvloer
met vorstrand Rc=4,5m2K/W:
afwerkvloer 70mm
betonvloer 150mm
isolatie 80mm Rc=4,5m2K/W
verdicht zandpakket

Constructies en installaties
in principe aangegeven
Definitieve uitvoering volgens
nadere berekeningen/tekeningen
Constructeur/Installateur en
Fabrikant!

©deze tekening mag zonder onze schriftelijke toestemming
niet worden gekopieerd, gereproduceerd, aan derden ter inzage gegeven of voor namaak tbv. derden worden gebruikt.

Datum/Gew.	par.	Opdracht-gever:	vergunningfase	Schaal 1:100
13-11-2018	jt			Werknummer:
30-01-2019	iv	Project:	herbouw koetebuurt 20a 1794BP Oosterend	1889
07-03-2019	jt	Onderdeel:	Technische Tekening doorsneden & details	Tekening blad: / datum:
			Architectenburo Veeger Abbewaai 15 www.uriottexel.nl	30
			1791 WX Den Burg info@uriottexel.nl	
			Tel. 0222-314037 KvK 57351570	