



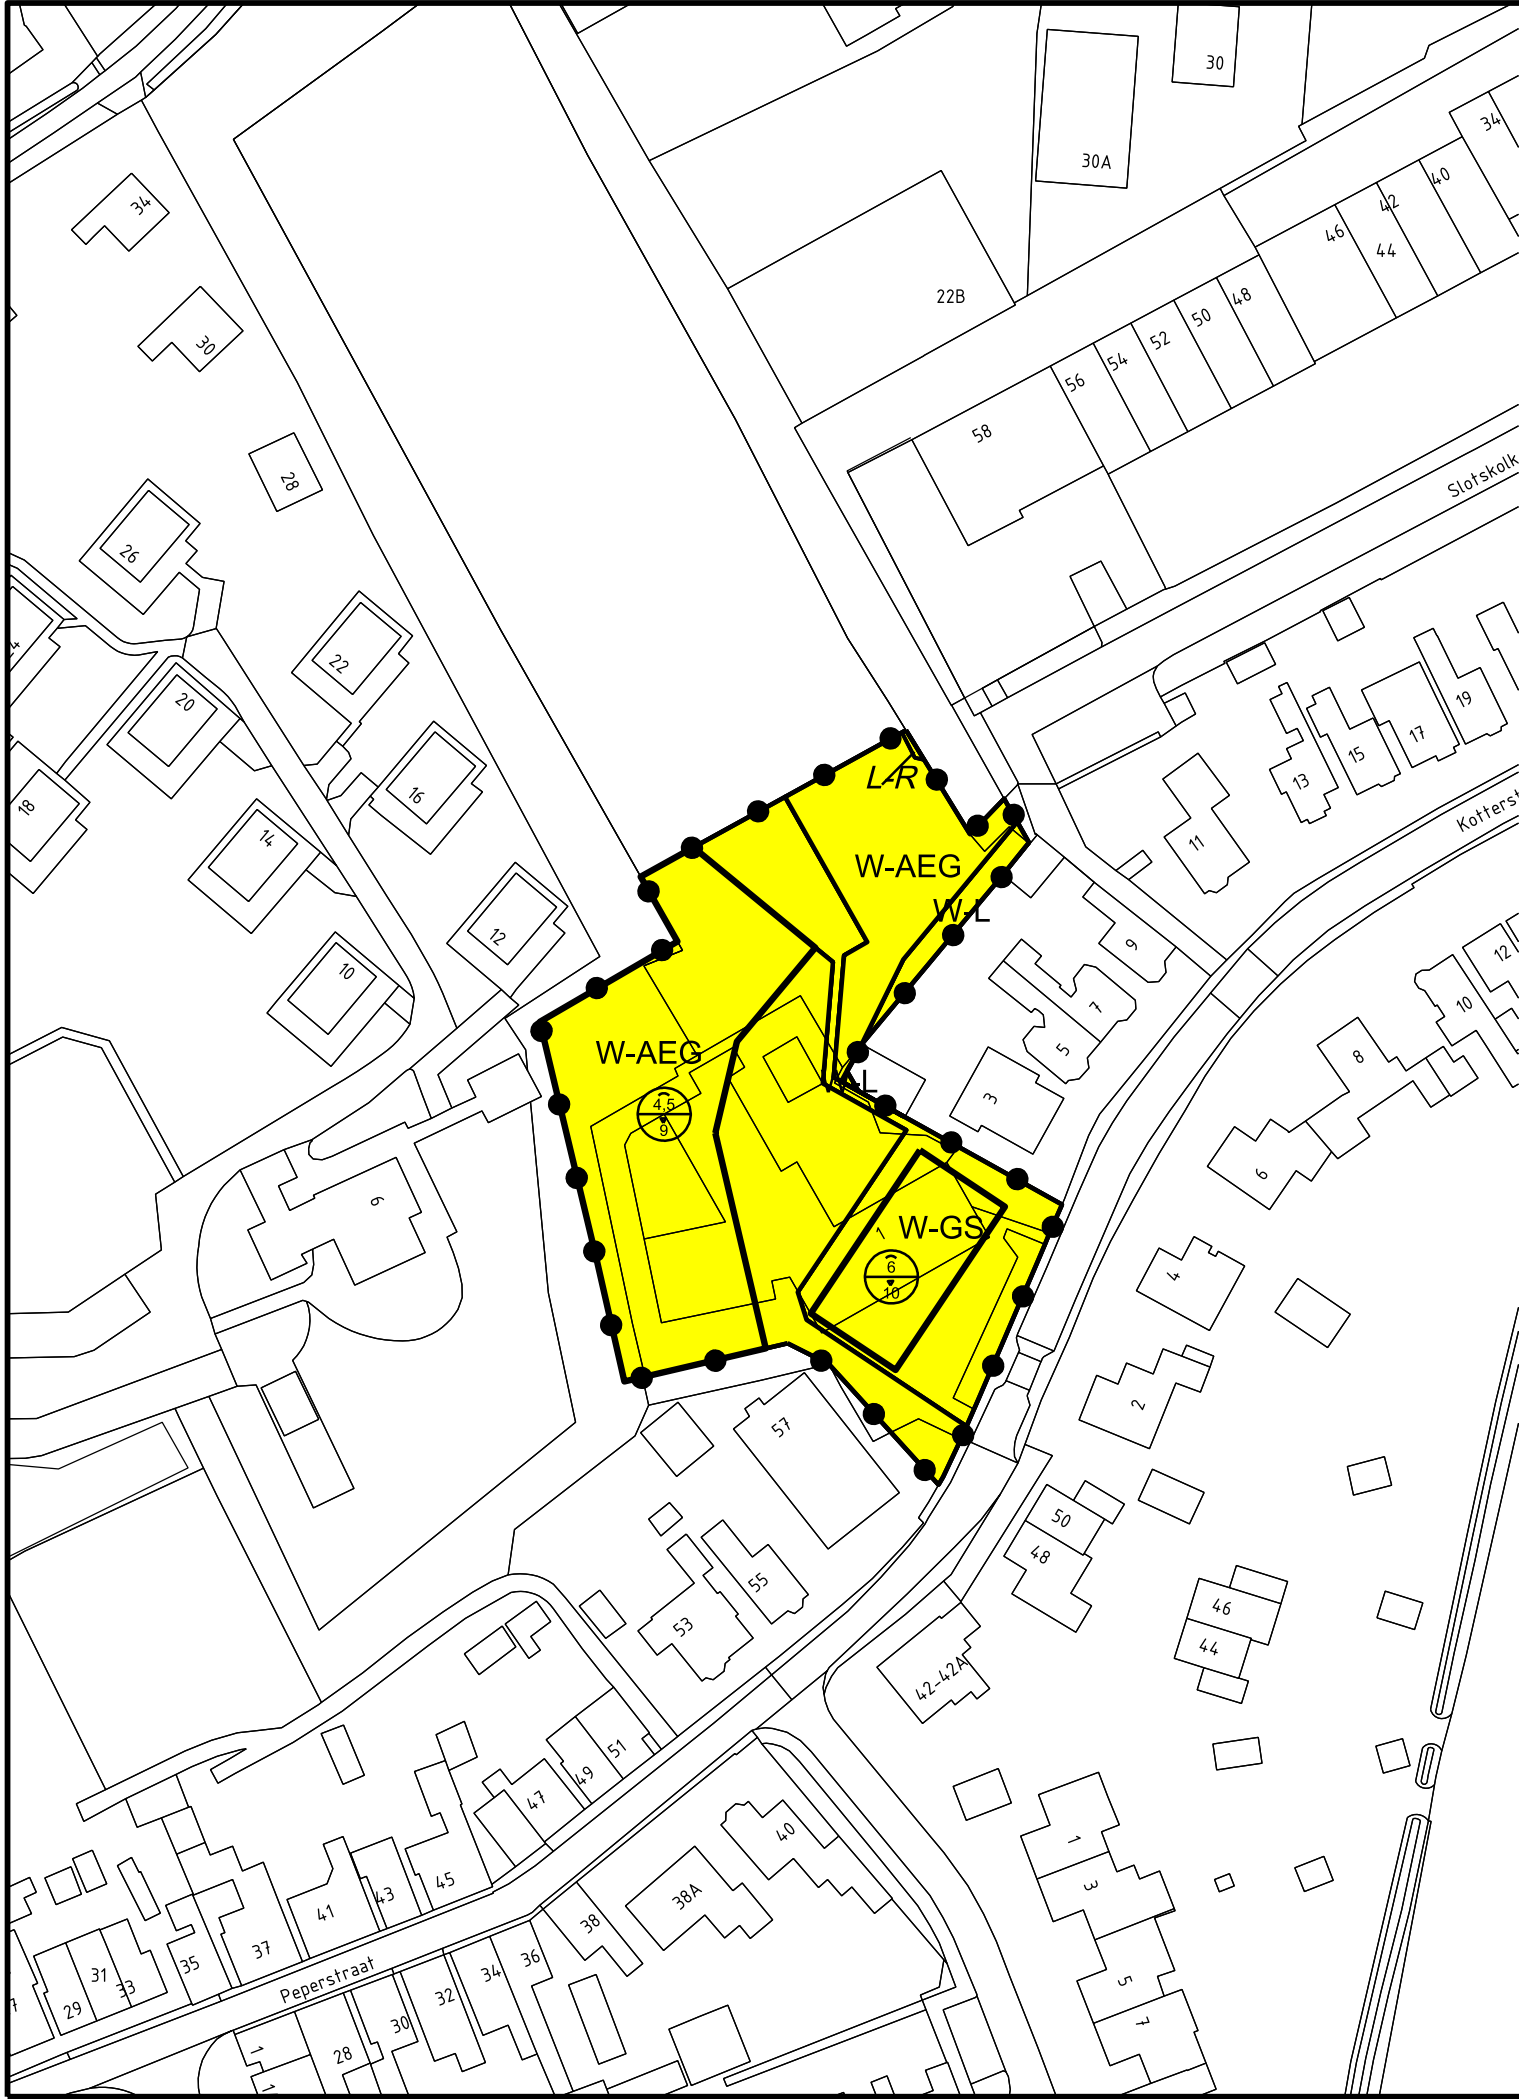

Legenda

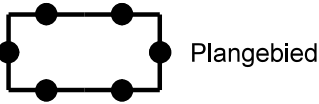

Plangebied

Bestemmingen

W-AEG

Wonen - Aaneengebouwd

W-GS

Wonen - Gestapeld

W-L

Wonen - Lint

Dubbelbestemmingen



Leiding - Riool

Bouwvlak



bouwvlak

Maatvoeringaanduidingen



maatvoeringsvlak



maximum goothoogte (m), maximum bouwhoogte (m)

Verklaring



BGT + BRK 2022-01-24

Gemeente Texel **.txl**

Behoort bij besluit van
burgemeester en wethouders van Texel,
zaaknummer: 3071967
kenmerk document: verbeelding
namens de burgemeester en wethouders van
Texel,

de heer F. Galarce Morales,
teamleider Vergunningen, Toezicht & Handhaving



Gemeente TEXEL

Wijzigingsplan Kotterstraat 1 te Texel

Verbeelding


datum: 21-02-2022

schaal: 1 : 1000 (A3)

status: ontwerp

projectnr.: 257.39.50.00.00

gezien: NB

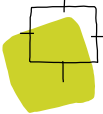

BügelHajema
Ruimte voor de leefomgeving

BügelHajema Adviseurs, adviseurs voor leefomgeving en omgevingsrecht BNSP
Balthasar Bekkerwei 76, 8914 BE Leeuwarden t 058 215 25 15 E info@bugelhajema.nl
W www.bugelhajema.nl




Gemeente Texel .txl

Behoort bij besluit van
burgemeester en wethouders van Texel,
zaaknummer: 3071967
kenmerk document: Inrichtingstekening
namens de burgemeester en wethouders van
Texel,

de heer F. Galarce Morales,
teamleider Vergunningen, Toezicht & Handhaving

18 WONINGEN
8 A1/A2 appartementen 70 m2
2 A3 dakappartementen 109 m2
4 B1 steegwoningen 5.40 m.
4 B2 hoekwoningen 5.40 m.

20 pp Slotskolk
5 pp Kotterstraat
25 parkeerplaatsen

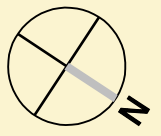
SITUATIE 1 : 300
HW 26 01 2022

SLOTSKOLK RI00L