

Loswal 2 Oosterend - Wijzigingsprocedure bestemmingsplan

Bestemmingsplan Texel Oost - Kaart 01 Huidige kaart bestemmingsplan

.txl


Behoort bij besluit van
Burgemeester en Wethouders van Texel,
zaaknummer: 1694450
kenmerk document: verbeelding
Burgemeester en wethouders van Texel,
namens dezen, de teamleider
Vergunningen, Toezicht & Handhaving,
min. en max. dakhelling
mevrouw C.A.M. Dekker-Kunst

R-VRG

Recreatie - Verblijfsrecreatieve gebouwen



maximum aantal slaapplaatsen

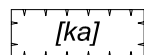

karakteristiek



max. goot- en bouwhoogte (m)



min. en max. dakhelling



Schaal 1:500



Loswal 2 Oosterend - Wijzigingsprocedure bestemmingsplan


Bestemmingsplan Texel Oost - Kaart 02 Nieuwe kaart bestemmingsplan

R-VRG

Recreatie - Verblijfsrecreatieve gebouwen



maximum aantal slaappleatsen

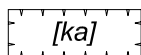

karakteristiek




max. goot- en bouwhoogte (m)



min. en max. dakhelling



Schaal 1:500

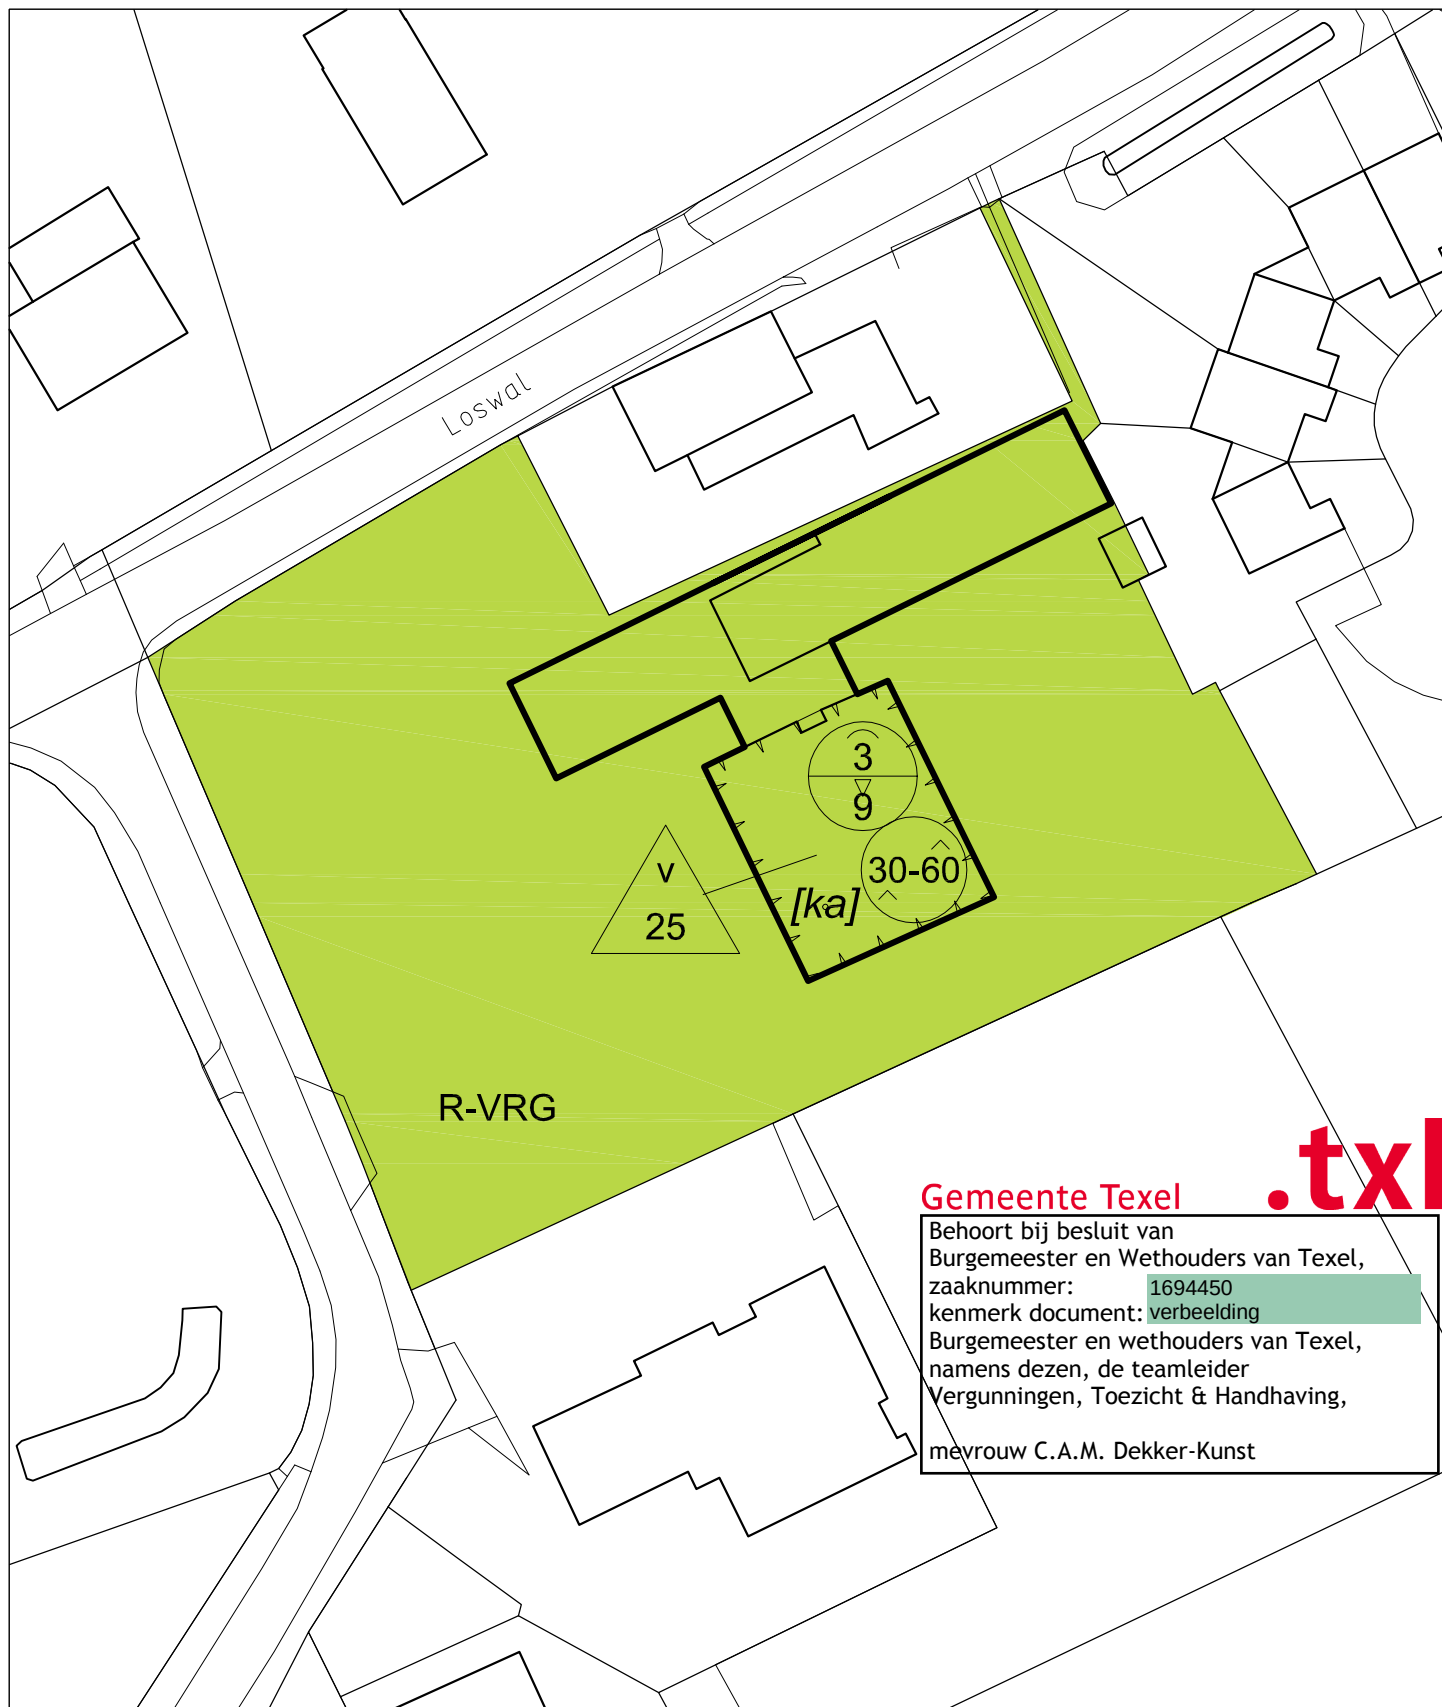

Gemeente Texel

.txl

Behoort bij besluit van
Burgemeester en Wethouders van Texel,
zaaknummer: 1694450
kenmerk document: verbeelding
Burgemeester en wethouders van Texel,
namens dezen, de teamleider
Vergunningen, Toezicht & Handhaving,
mevrouw C.A.M. Dekker-Kunst