


Oost 103 Oosterend - Wijzigingsprocedure bouwvlak
Bestemmingsplan Buitengebied - Kaart 01 Huidige kaart bestemmingsplan**

W-L Wonen - Lint (sw-tw) spec.vorm van wonen - tweede woning 3 max.aantal wooneenheden
[ka] karakteristiek 4,5 max. goot- en bouwhoogte (m) 30-60 min. en max. dakhelling

****NB: Dubbelbestemmingen en gebiedsaanduidingen die niet zijn weergegeven blijven wel van toepassing**

Schaal 1:400

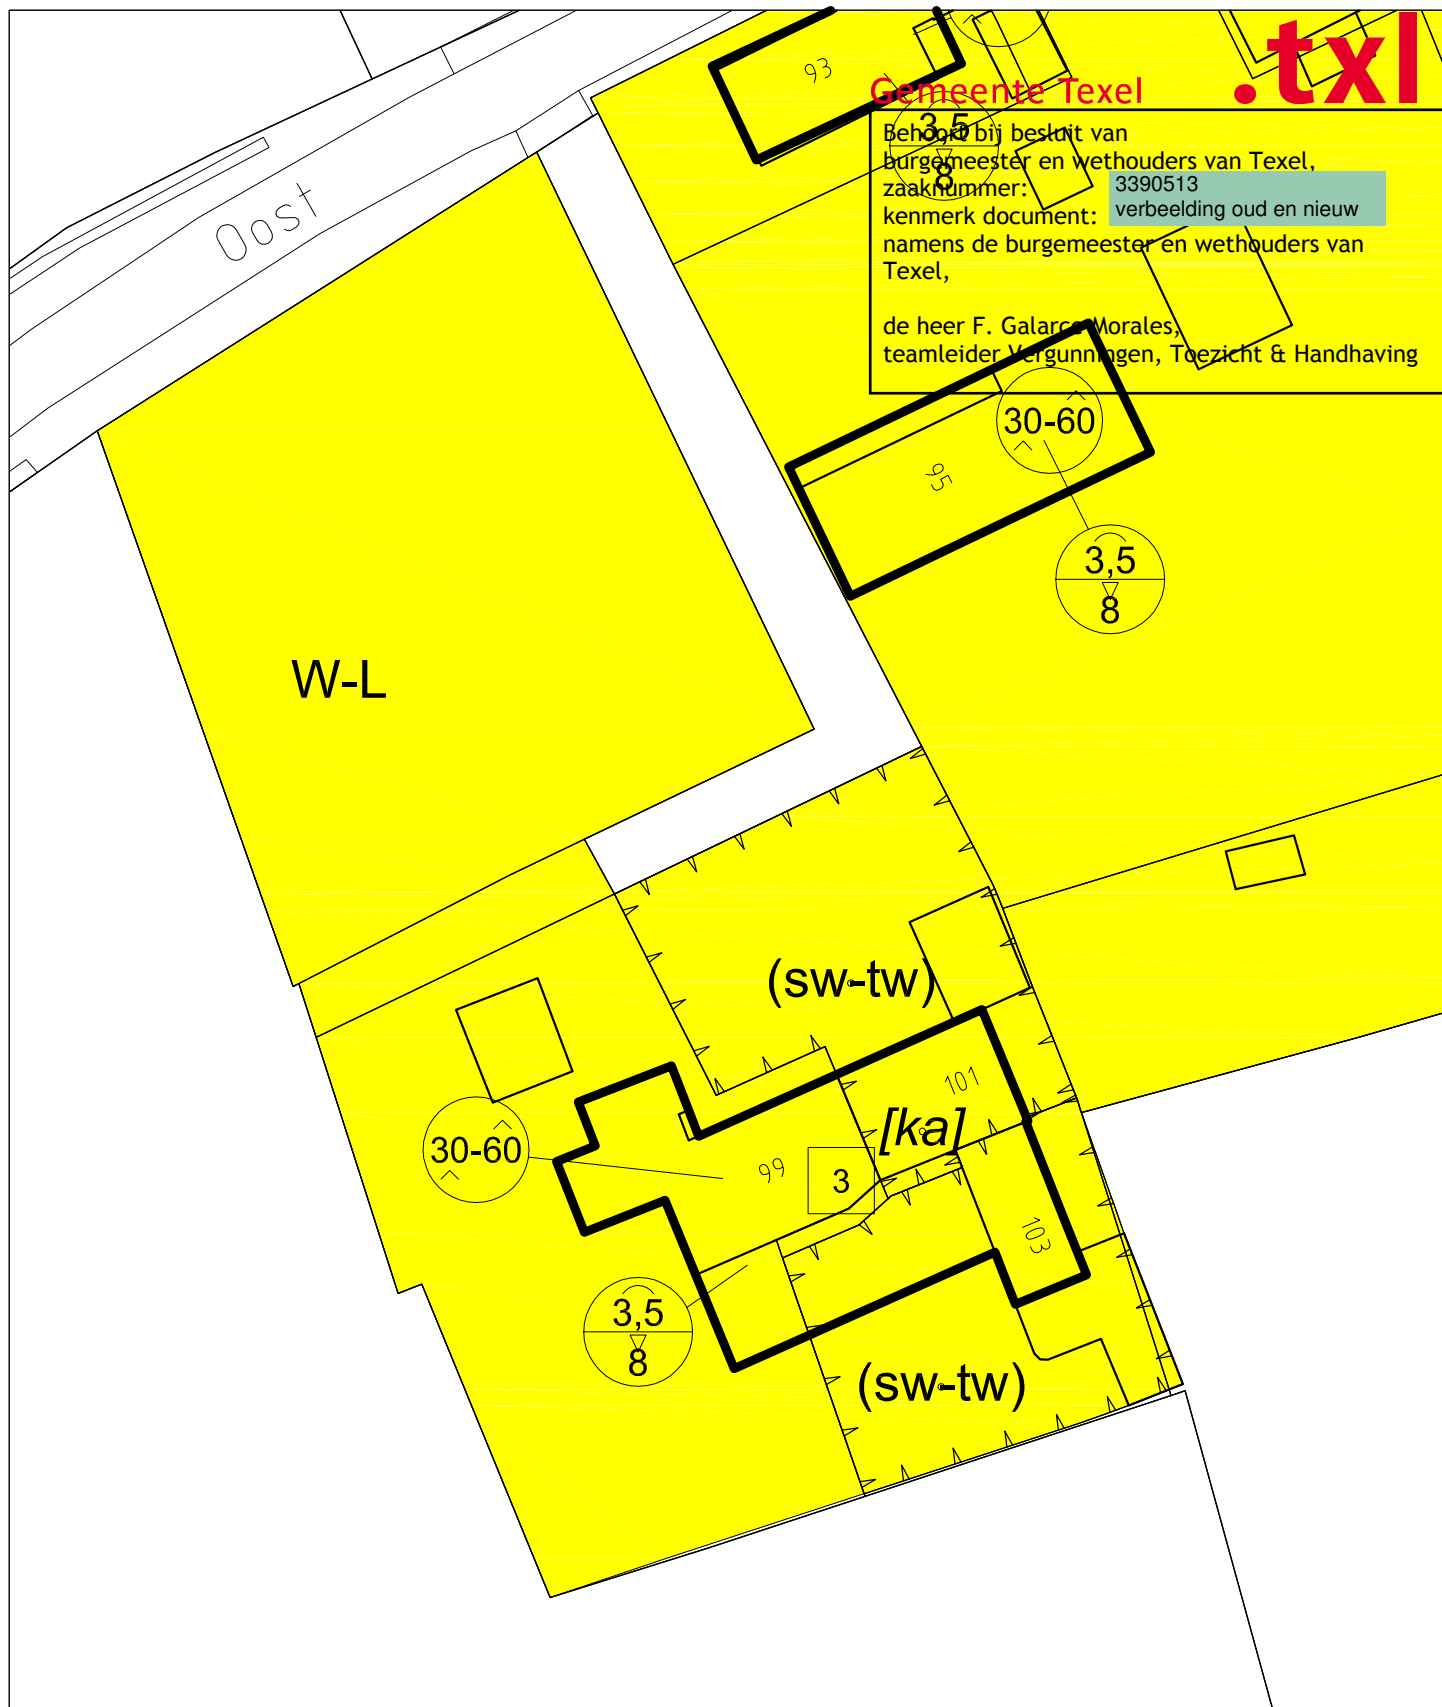

Oost 103 Oosterend - Wijzigingsprocedure bouwvlak
Bestemmingsplan Buitengebied - Kaart 02 Nieuwe kaart bestemmingsplan**

W-L

Wonen - Lint

(sw-tw)

spec.vorm van wonen - tweede woning

3

max.aantal wooneenheden

[ka]

karakteristiek

4,5

9

max. goot- en bouwhoogte (m)

30-60

^

v

min. en max. dakhelling



**NB: Dubbelbestemmingen en gebiedsaanduidingen die niet zijn weergegeven blijven wel van toepassing

Schaal 1:400

