



SPORTVELDVERLICHTING OP SPORTPARK 'DE KOOG'

Lichtmasten, 12m hoog

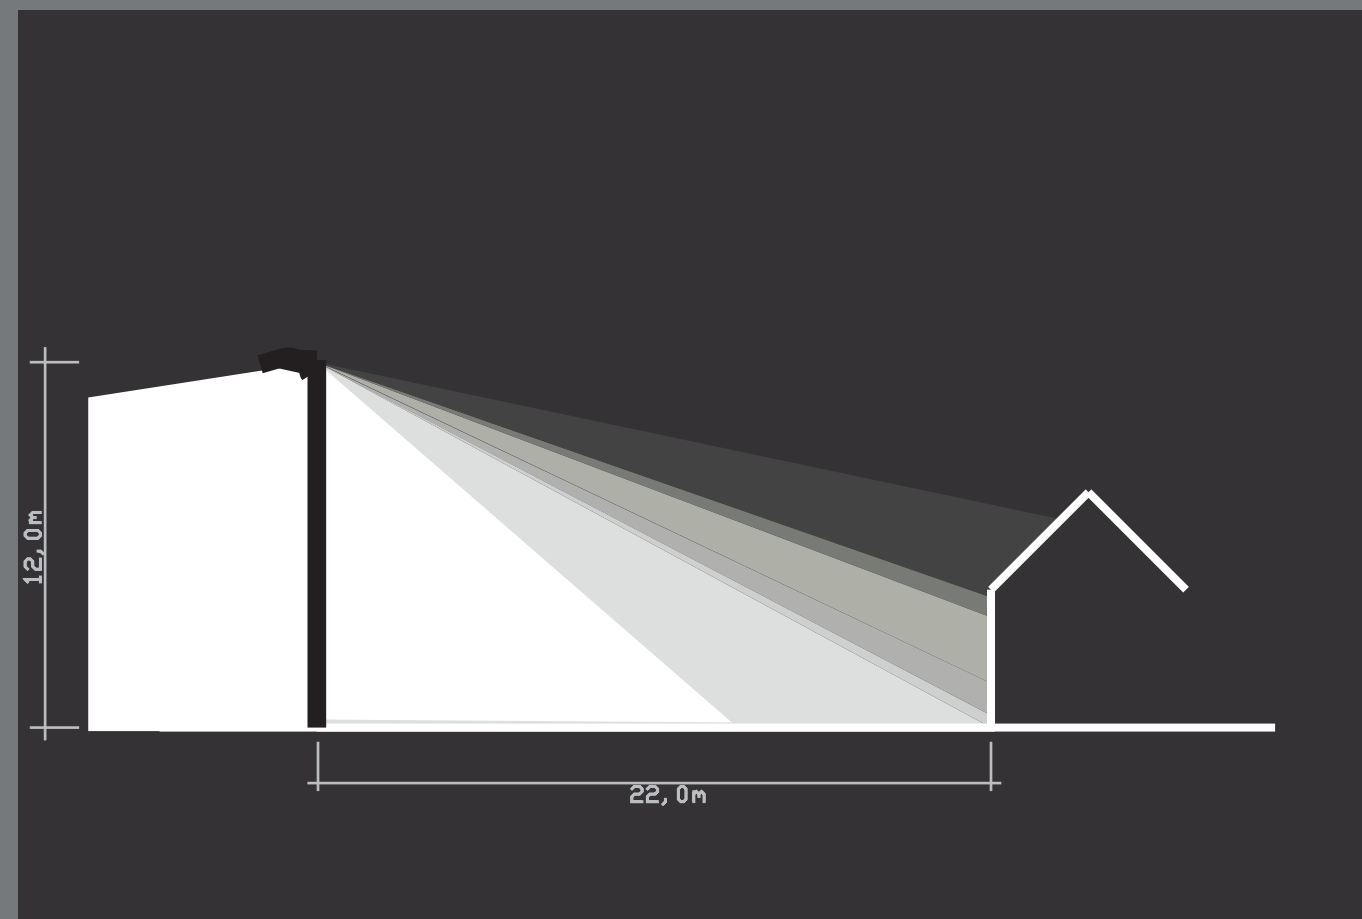


De lichtval op de gevels aan de Floraronde :

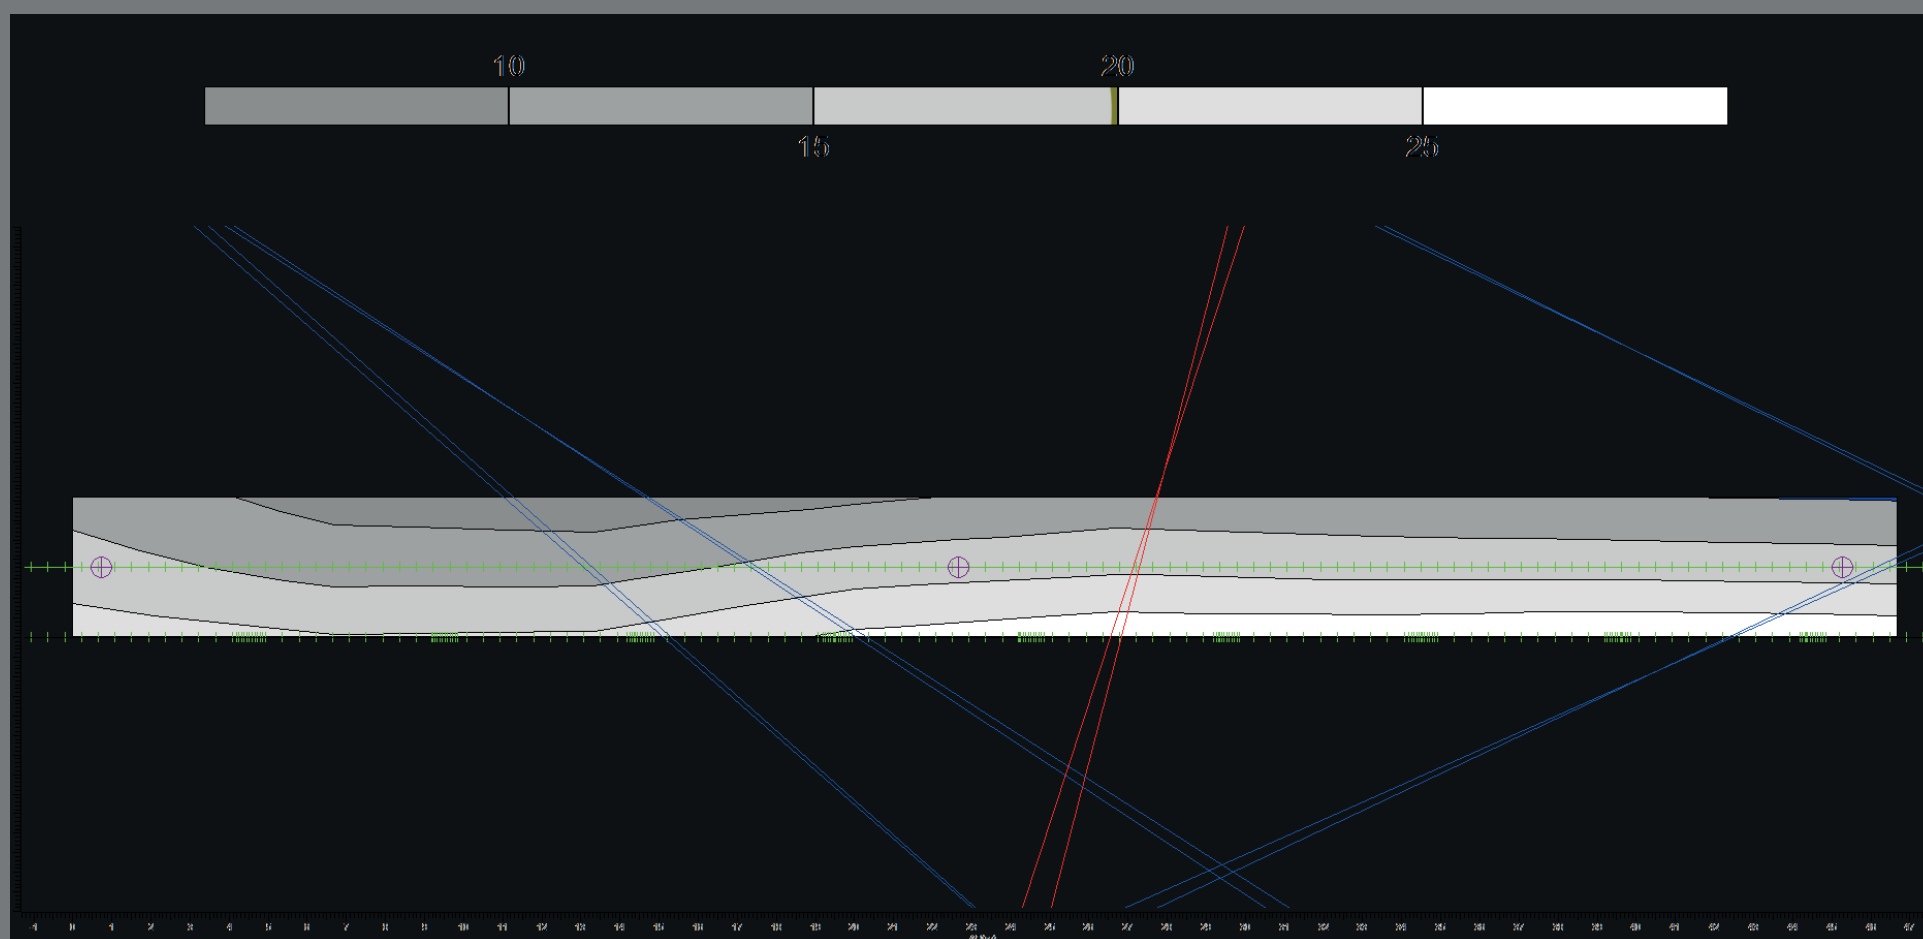


Op de gevels wordt een waarde gehaald van 15 lux gemeten op een hoogte van 1,80m

Lichtmasten, 15m hoog

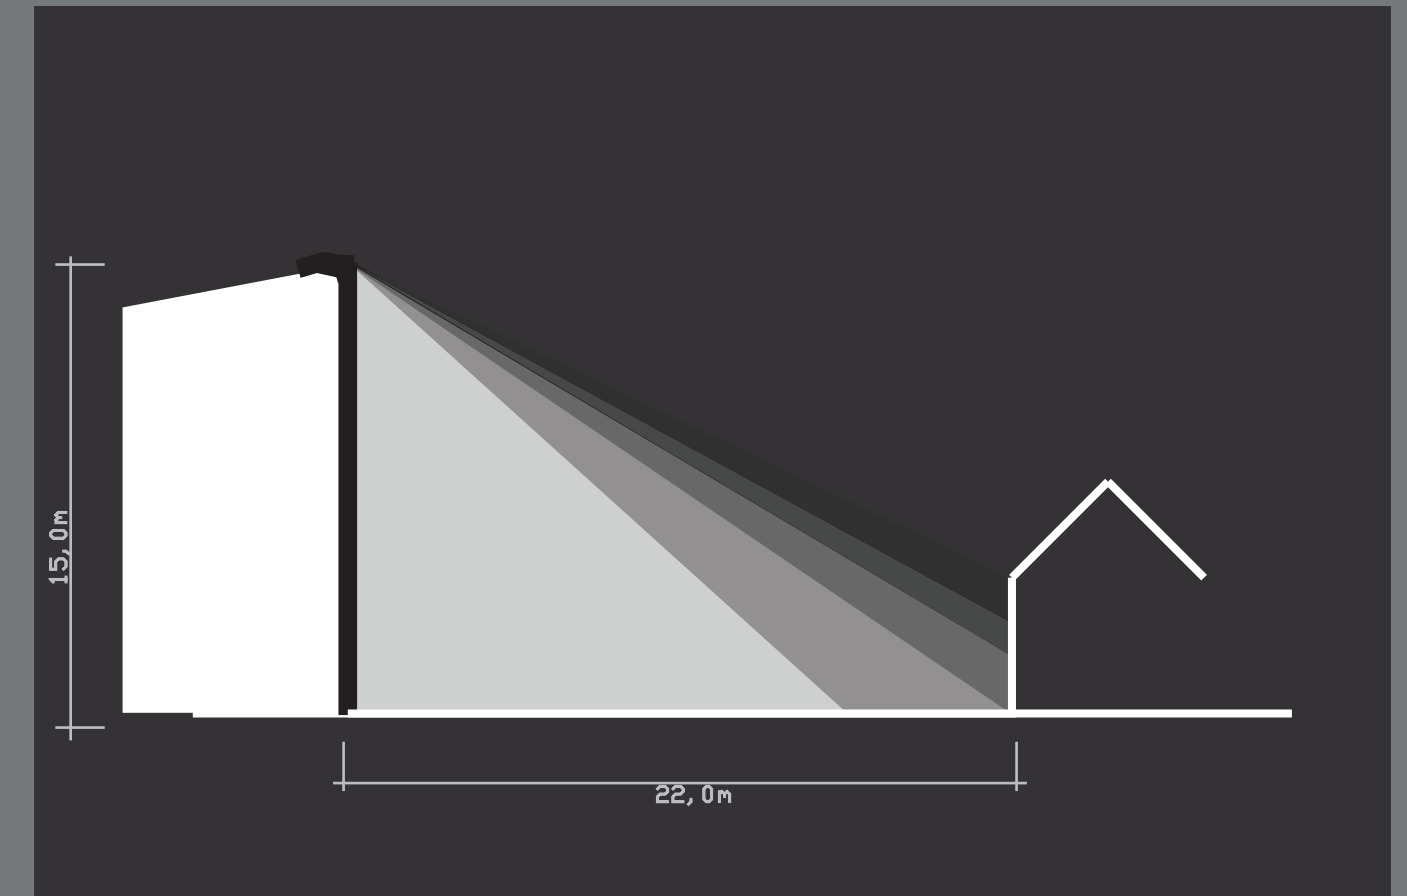

De lichtval op de gevels aan de Floraronde :

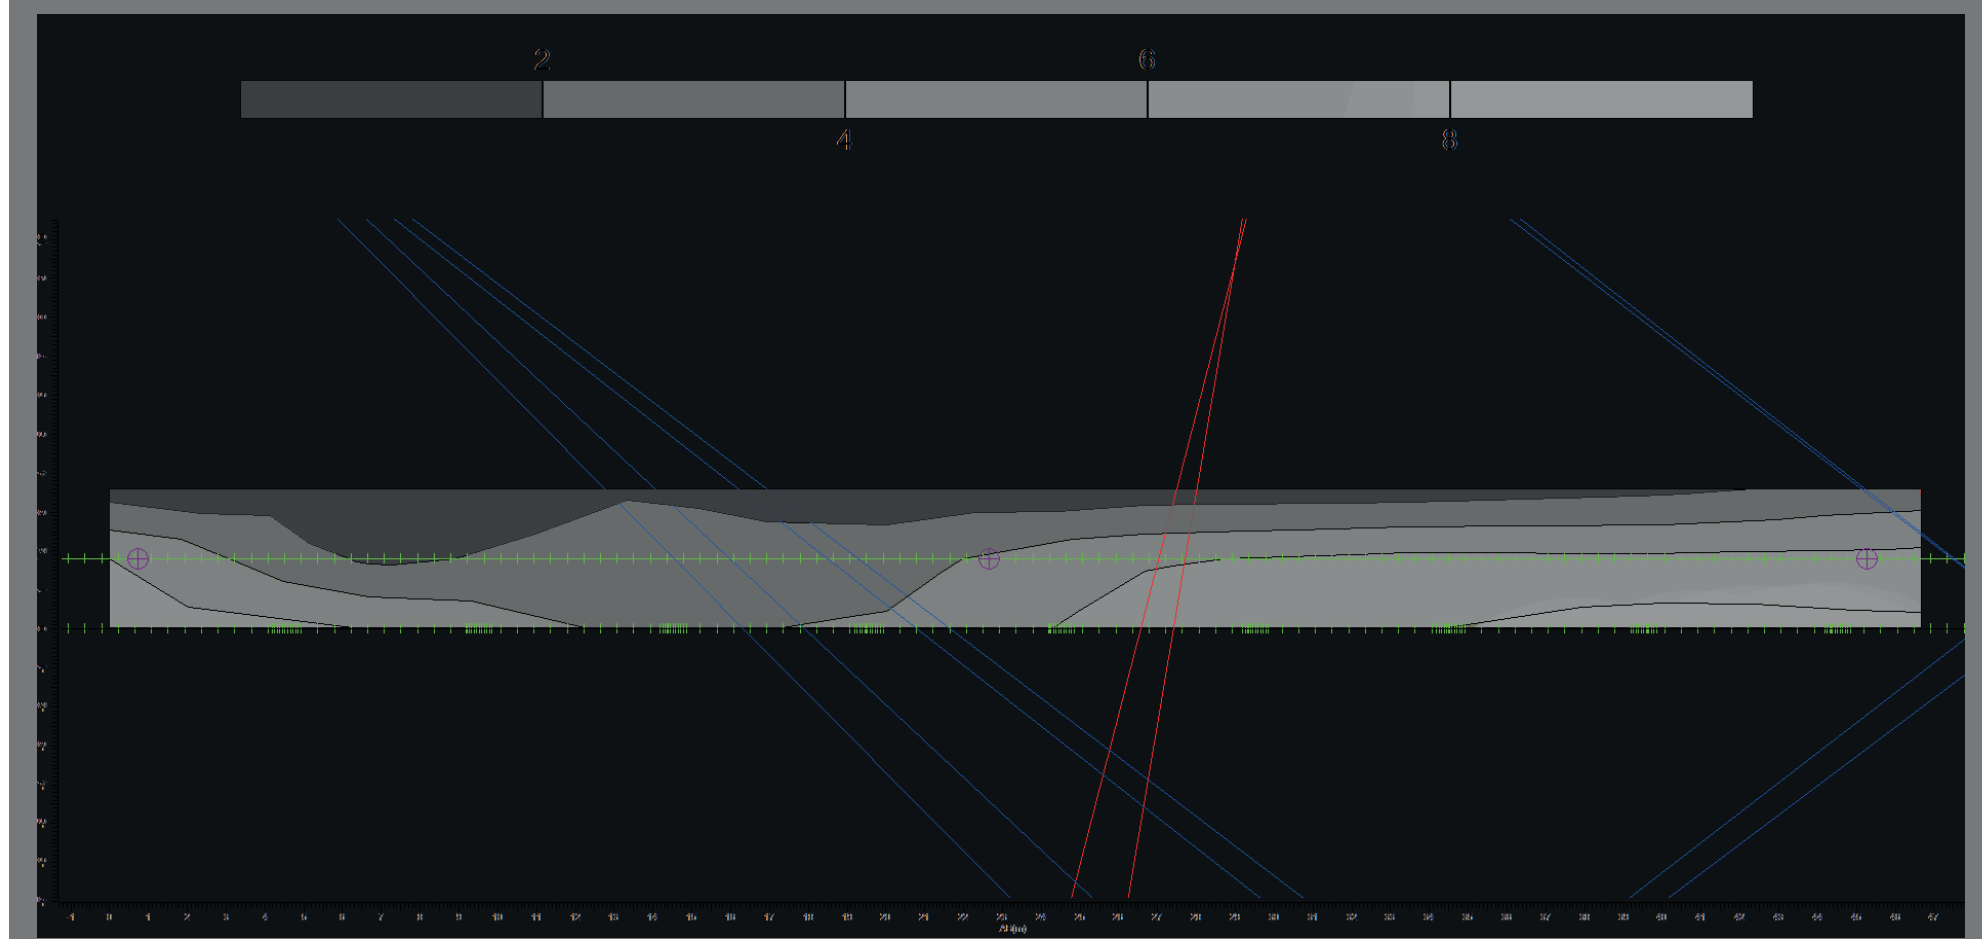

Op de gevels wordt een gemiddeld een waarde gehaald van 7 lux gemeten op een hoogte van 1,80m. Door het plaatsen van lichtmasten van 15m zullen de grenzen niet overschreden worden.