


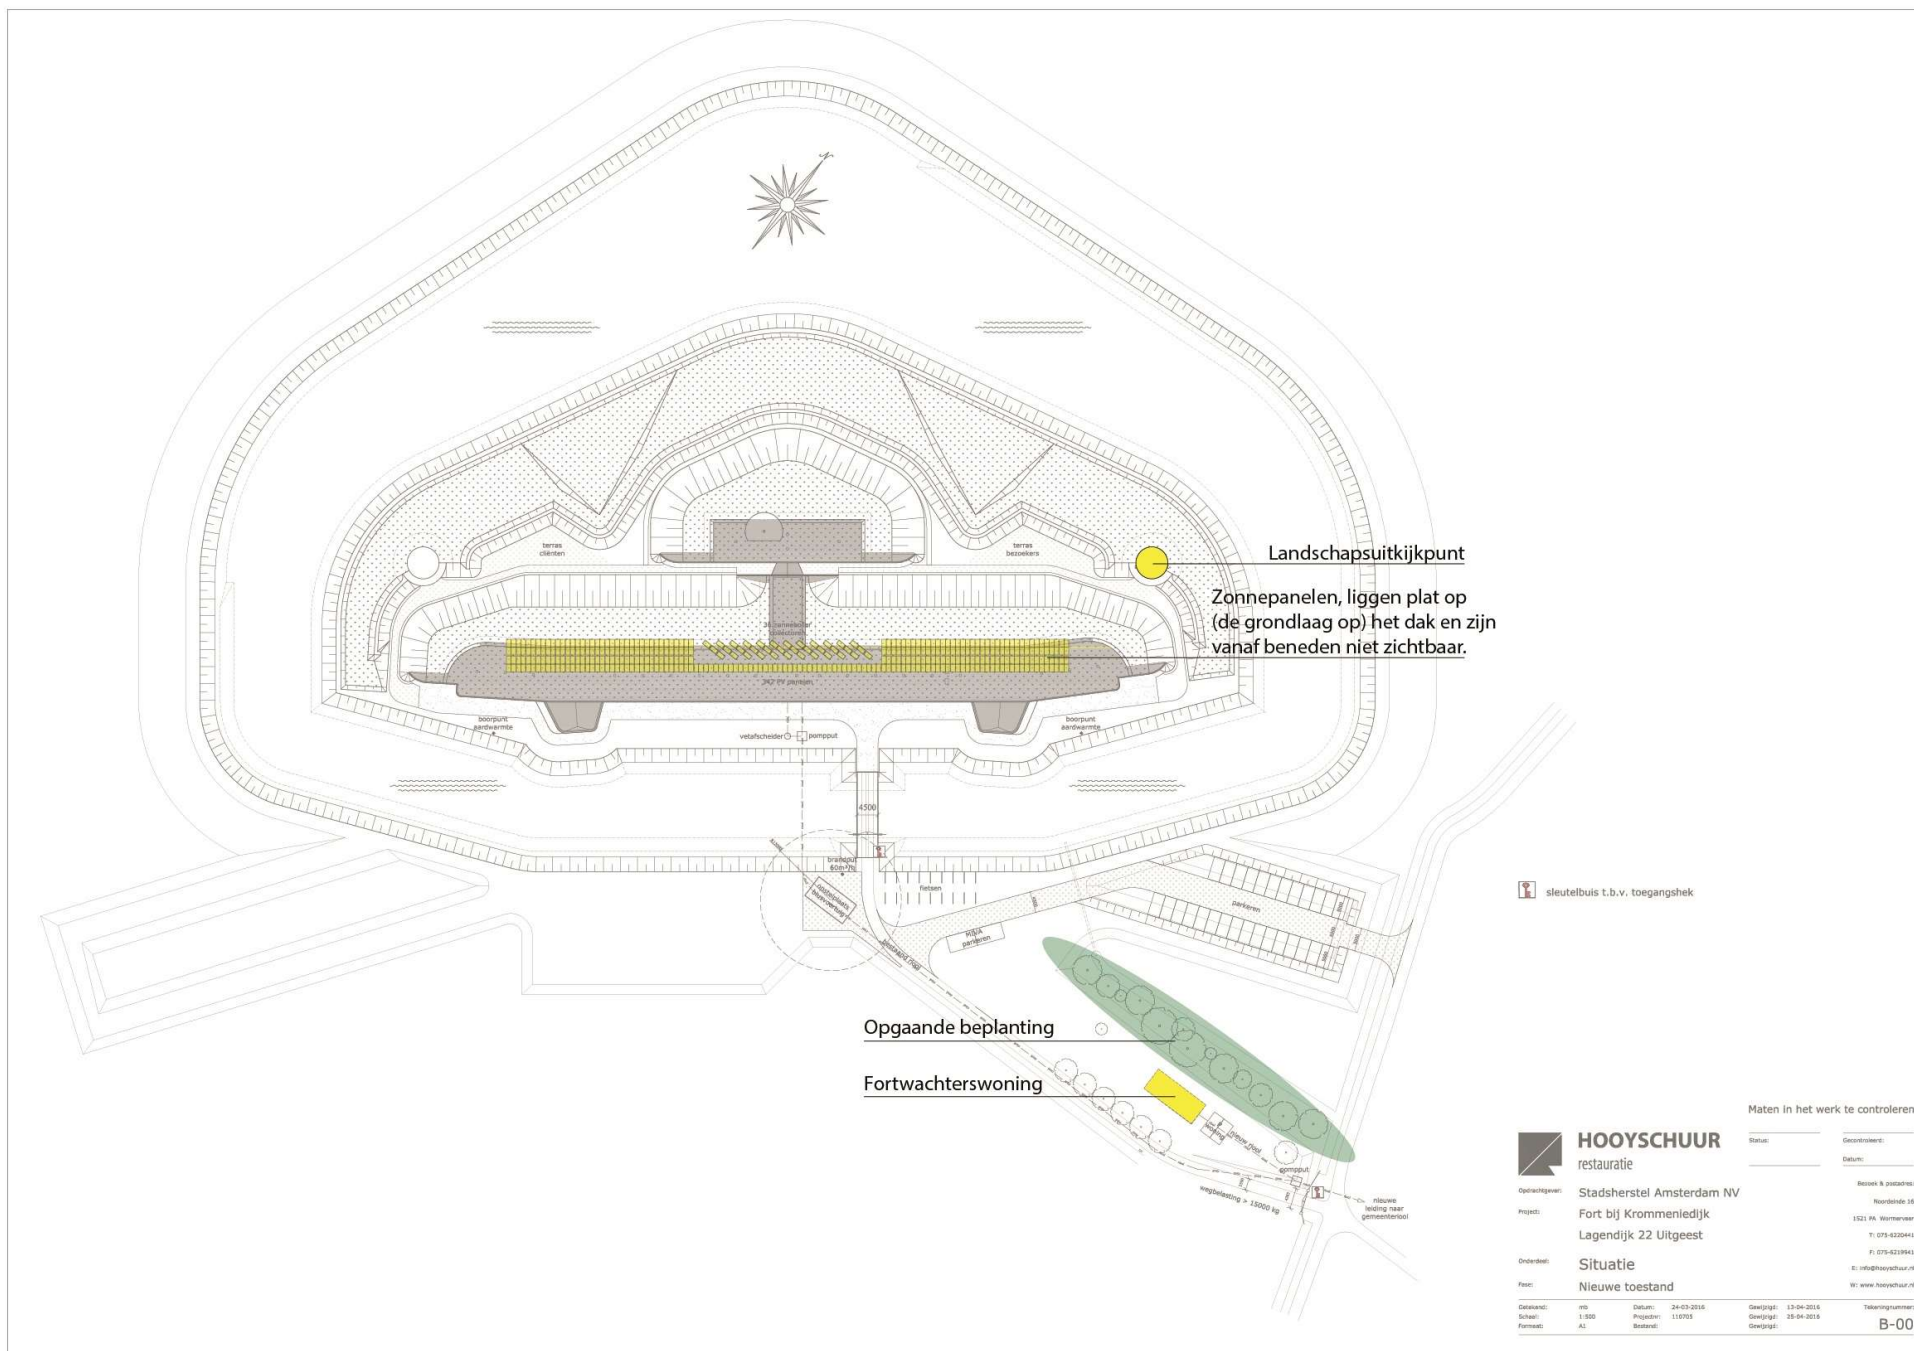

sleutelbuis t.b.v. toegangshek

Opgaande beplanting

Fortwachterswoning

Maten in het werk te controleren



HOOYSCHUUR
restauratie

Opdrachtgever: StadsHerstel Amsterdam NV
Project: Fort bij Krommeniedijk
Legendijk 22 Uitgeest

Onderdeel: Situatie
Fase: Nieuwe toestand

Gebruikelijk: n/a
Schalen: 1:500
Formaat: A1

Datum: 24-03-2016
Project: 110703
Bijlage:

Geplaatst: 13-04-2016
Geplaatst: 25-04-2016
Geplaatst:

Revisie & plandata:
Revisie: 16
1521 RA: Warmtever
T: 075-6220441
E: info@hooyschuur.nl
W: www.hooyschuur.nl

Tekeningnummer:
B-00