


KARAKTERISTIEKE DEELGEBIEDEN

- Oude Dorp
- Woongebieden
- Stationslocatie
- Bedrijventerrein
- Uitgeest aan het water
- Weidegebied en stellingzone

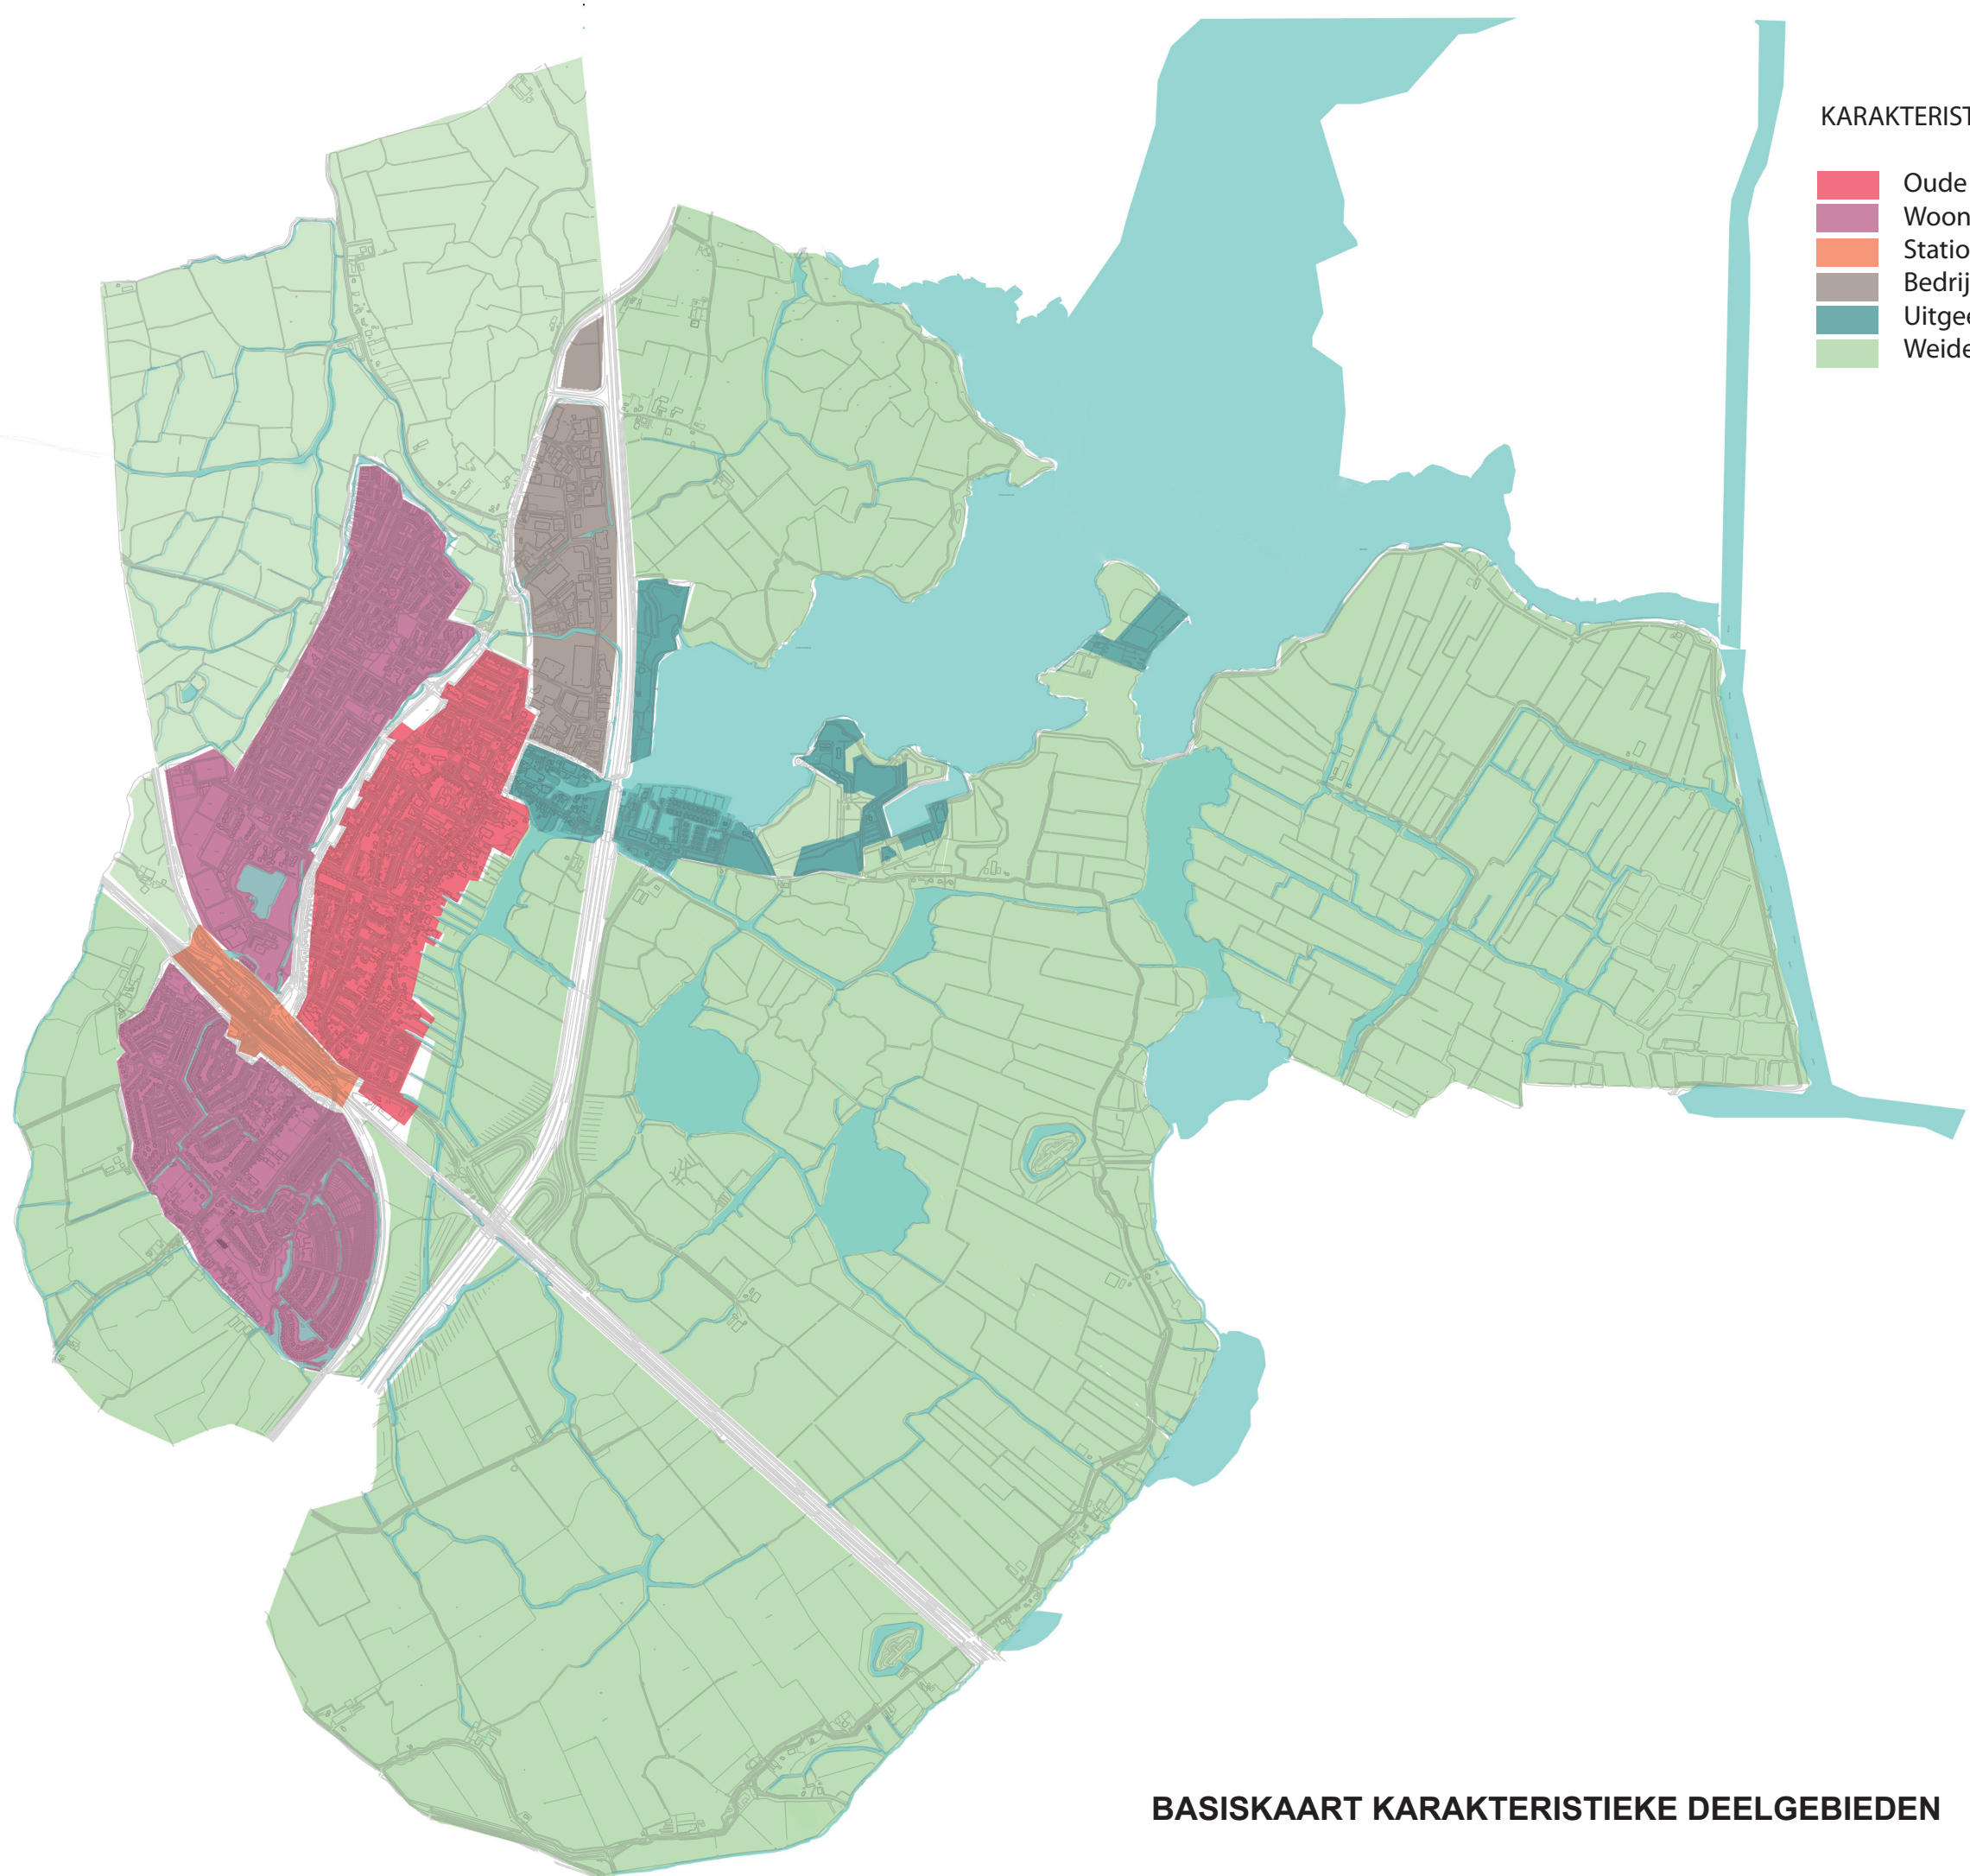

BASISKAART KARAKTERISTIEKE DEELGEBIEDEN