

gemeente uitgeest
school 1 a 1000
sectie B nr: 8085

bestemmingsplan : Koog sector 1

sportvelden

parkeerplaats

floronde

12

uitbreiding

niesvenstraat

kievitsvenstraat

legenda

- nieuw metselwerk mbi als bestaand
- nieuw metselwerk kalkzandsteen
- spouwisolatie
- aansluitend metselwerk dilateren
- mechanische ventilatie cap min. 0.6 dm³/s—m²
- toilettruimte min. 7 dm³/s vlg NEN 8087
- uitwendige scheidingconstructie min. Rc=2.5 m²k/w
- fundering—staal en houtafm. vlg constructieberekening

- ⊗ n.v noodverlichting
- ⊗ uit noodverlichting transparant groen

gebruiksfunctie: overige gebruiksfunctie
bezettingsgraad: bezettingsgraad: B3
totaal toegevoegd: 65 m² /218 m³
maten in mm. in het werk te controleren

c	12 oktober 2009	vluchtdoor oostgevel
b	4 mei 2009	kozijnen oostgevel
a	3 april 2009	

wijzigingen

datum	27 maart 2009	get.	hdk
-------	---------------	------	-----

werknr.	bladnr.	01	school 1 a 20-100-1000
---------	---------	----	---------------------------

onderdeel	uitbreiding
-----------	-------------

project


niesvenstraat 12 1911 va uitgeest

opdrachtg.

begrafenisvereniging "barbara"

p/a anna van renesseplein 9

1911 kt uitgeest

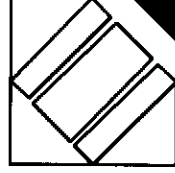


fase

ONTVANGEN 4 JUN 2009


hans de boeckstae heloo

file C:/ barbara 01.auxd dwg

maten in mm.


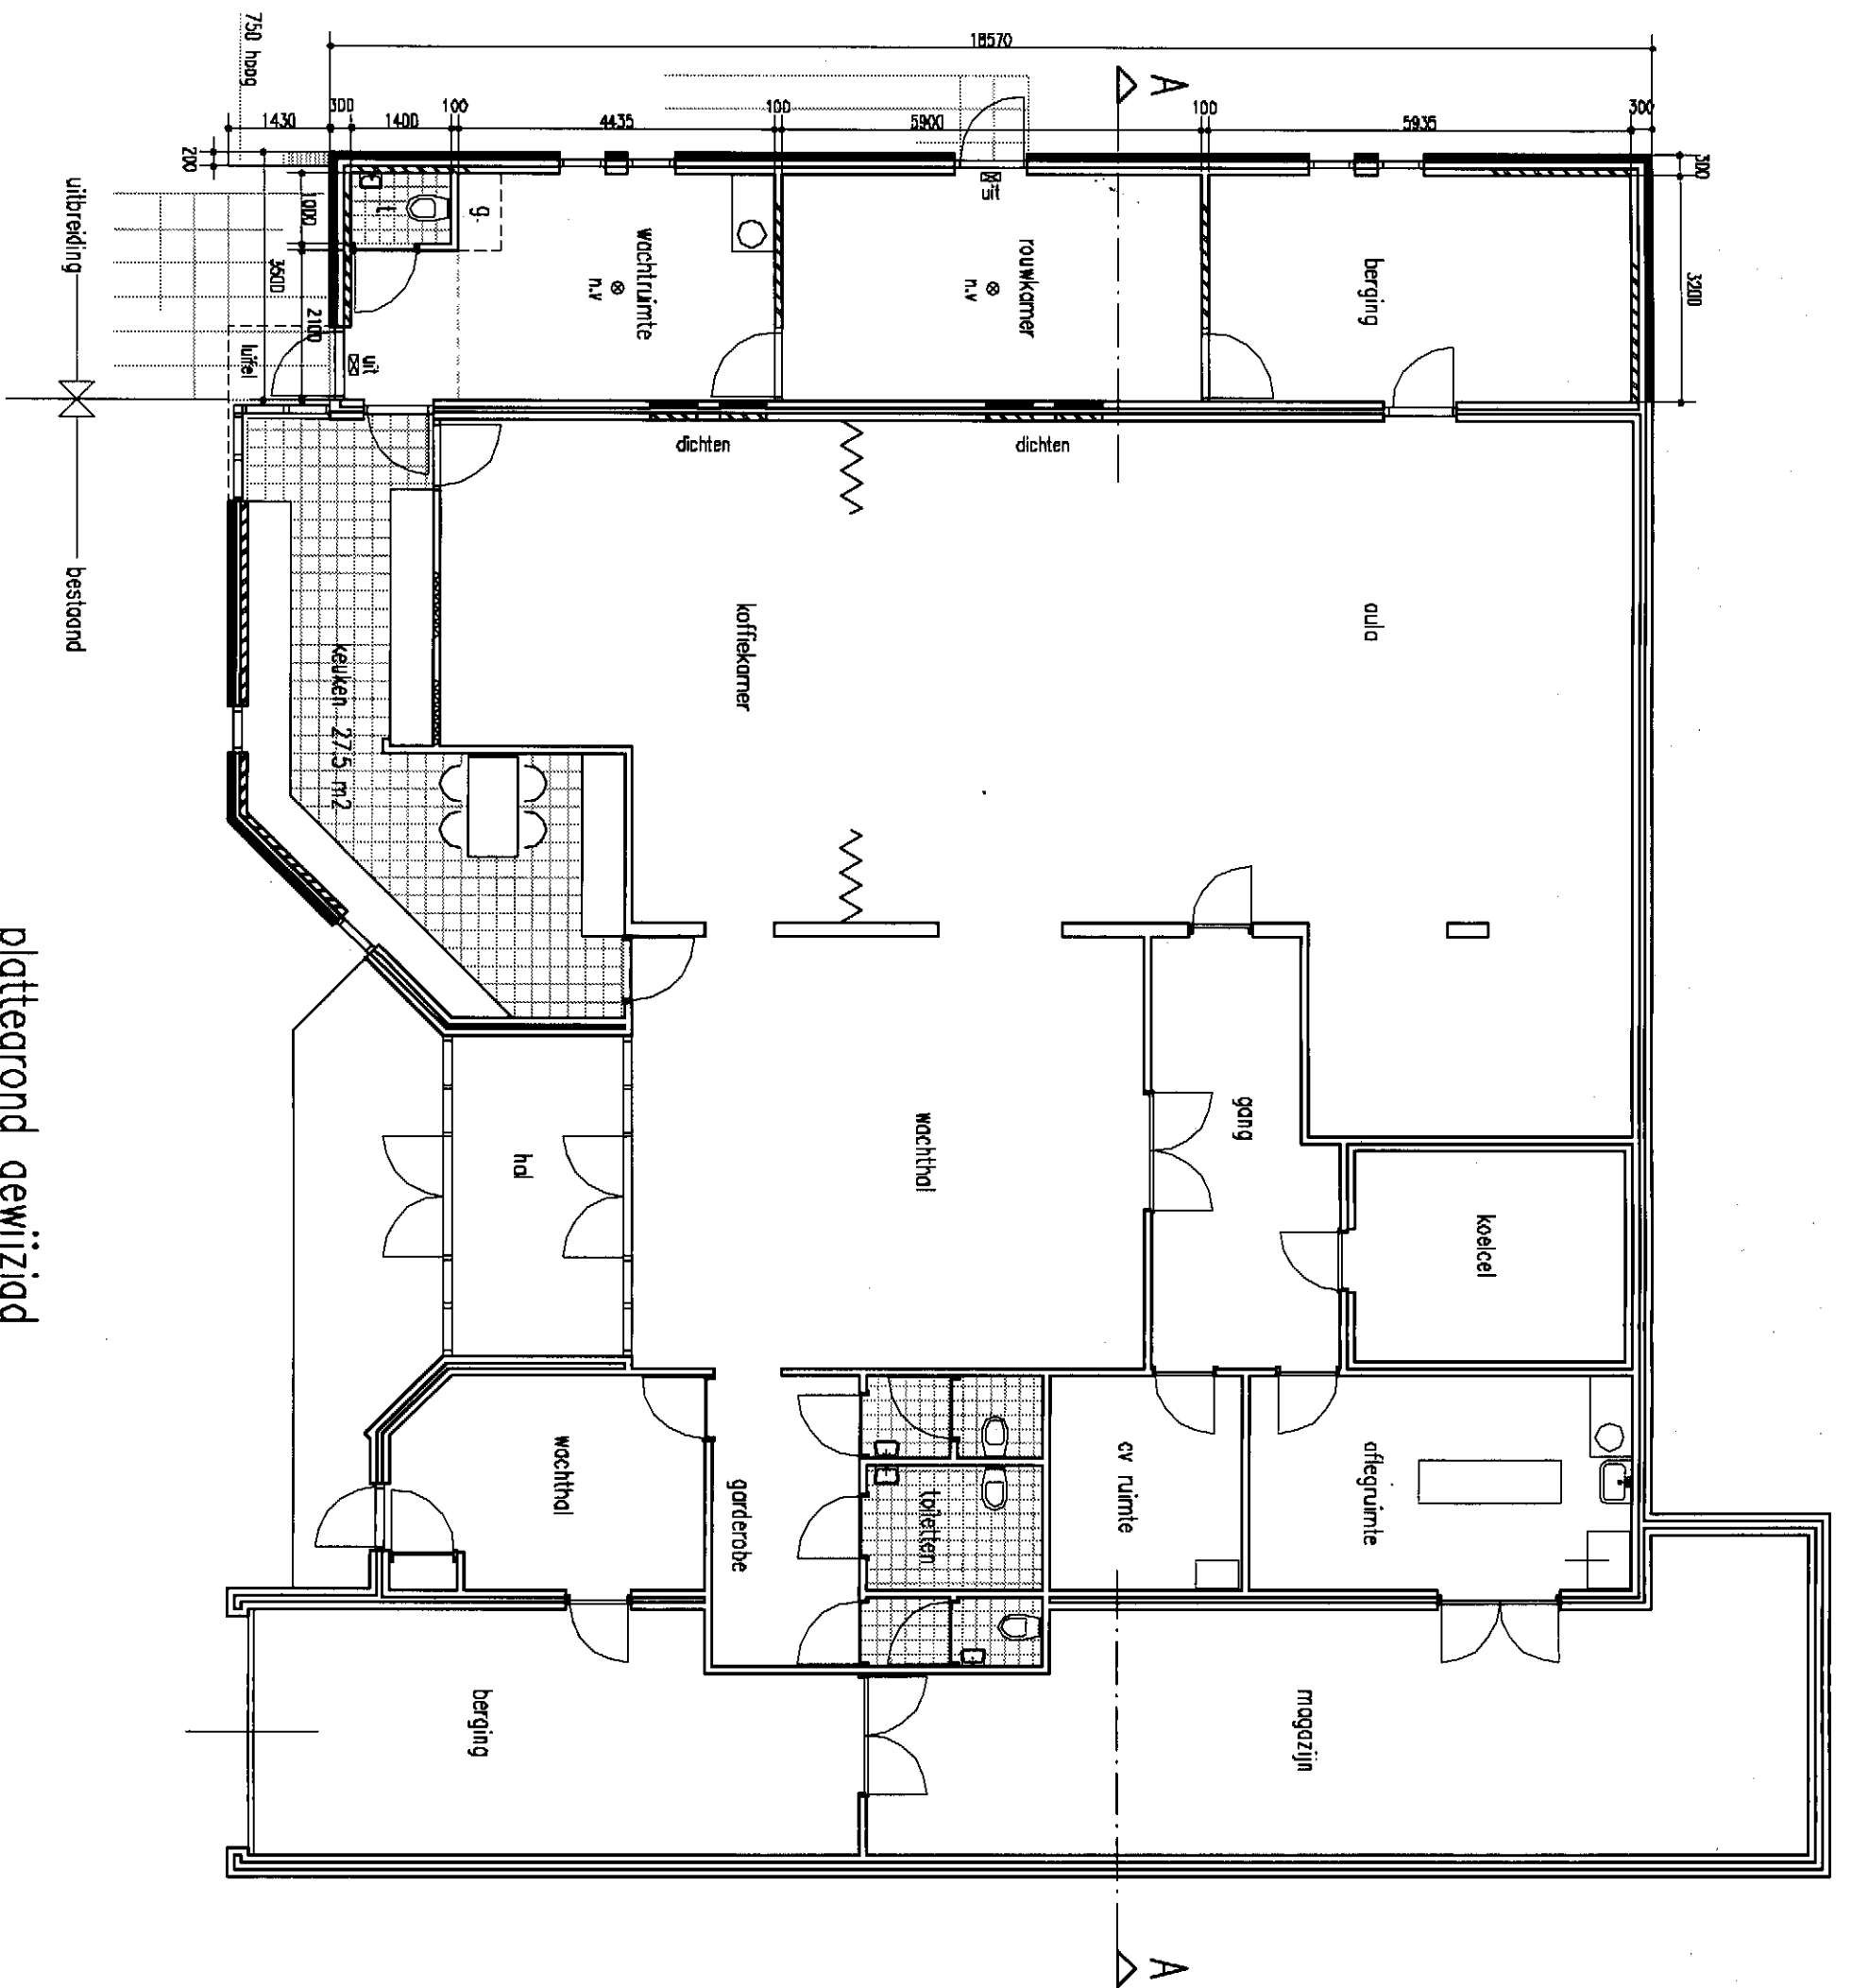


plattegrond gewijzigd


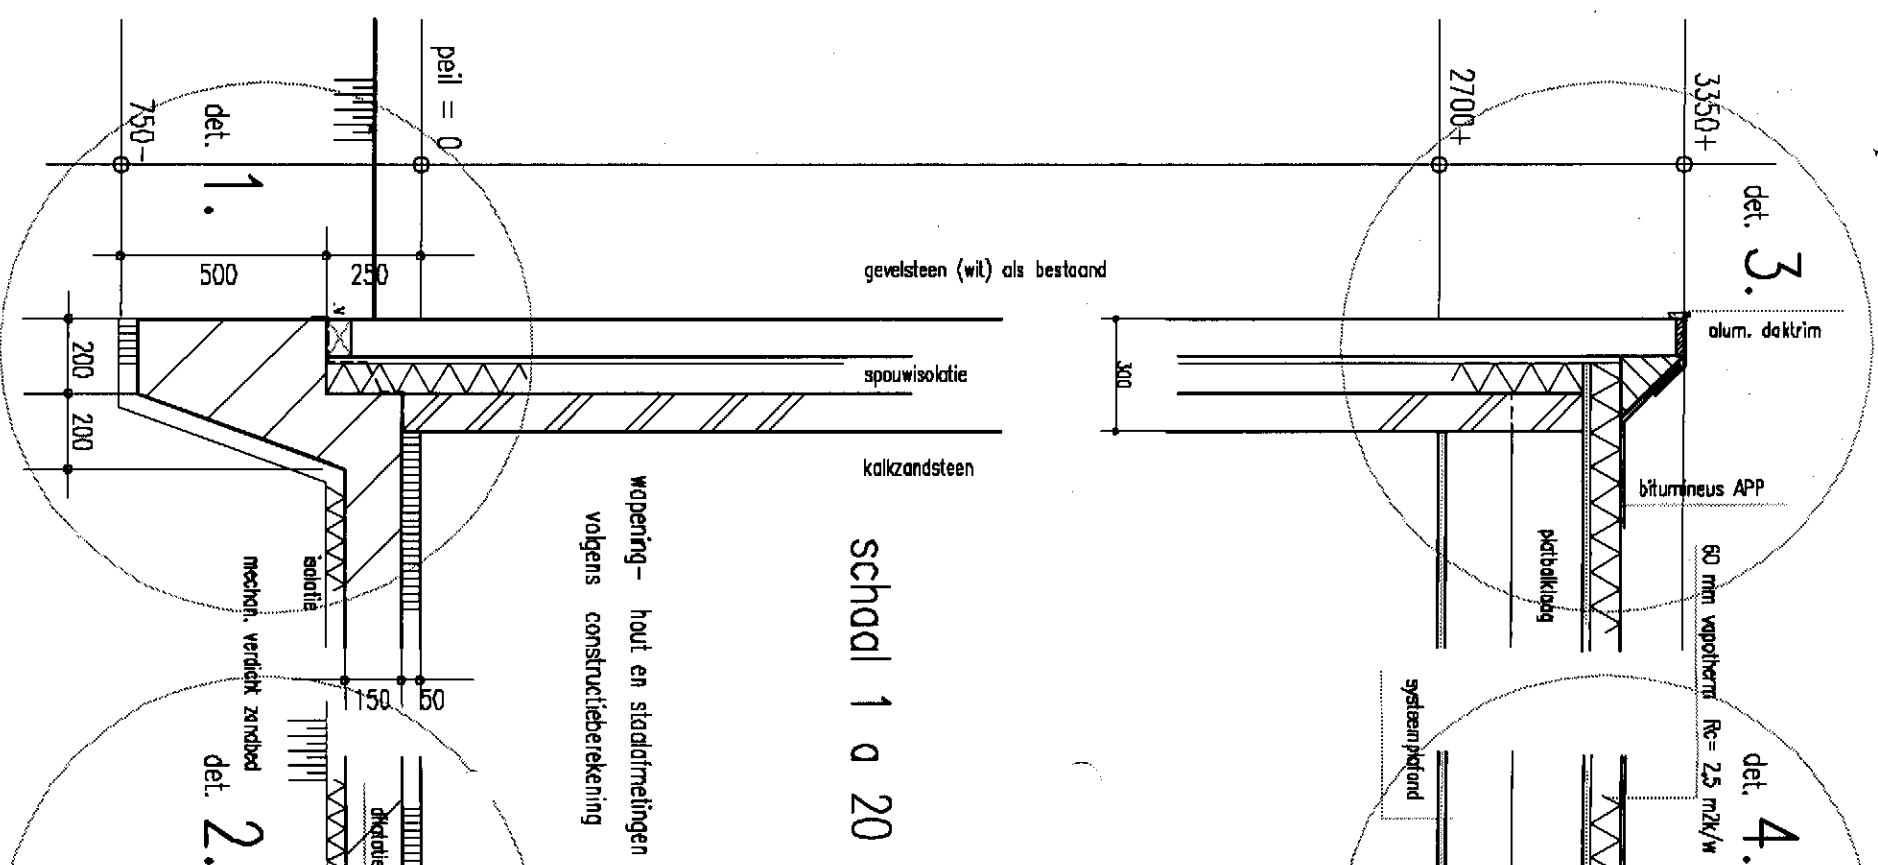


school 1 a 20

principedetails

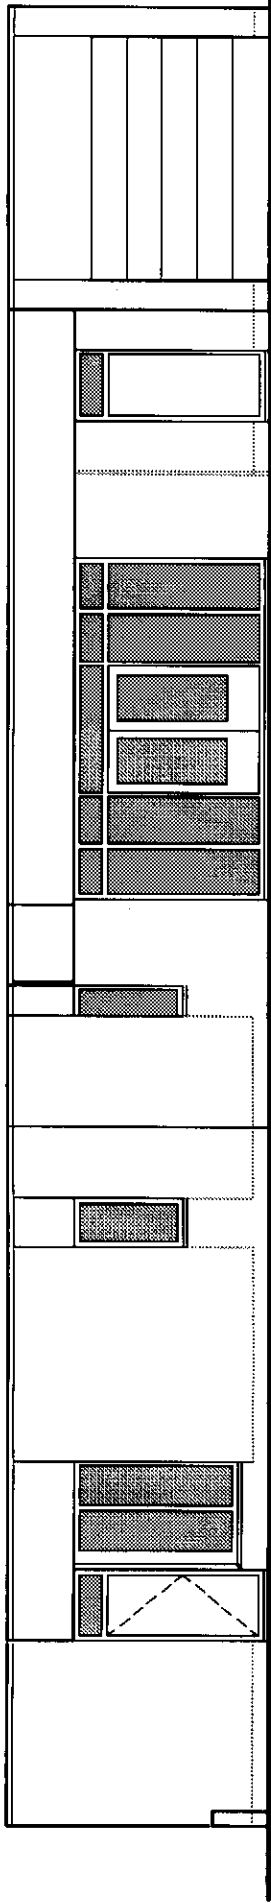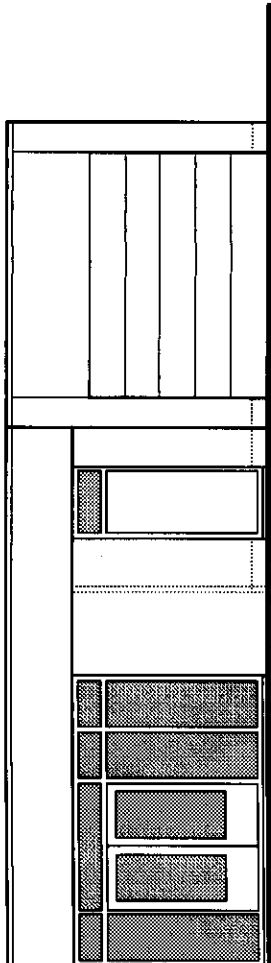



nordgevel gewijzigd

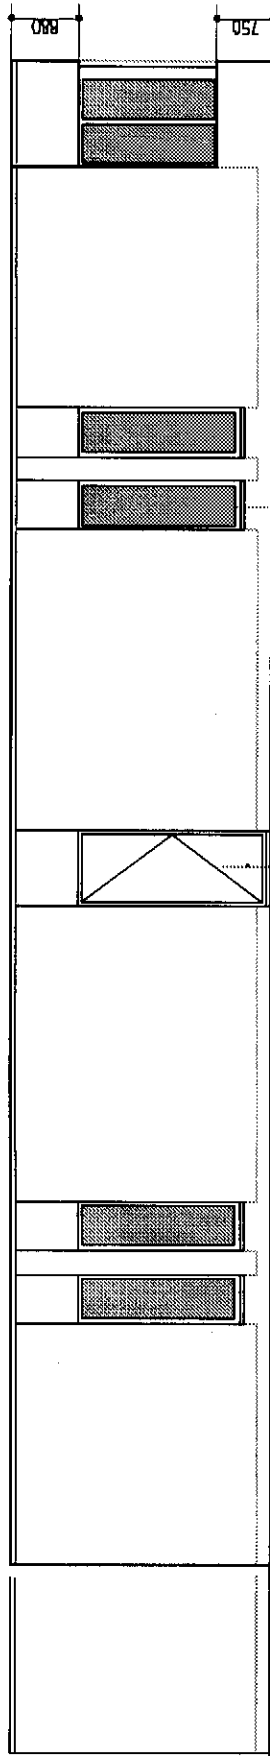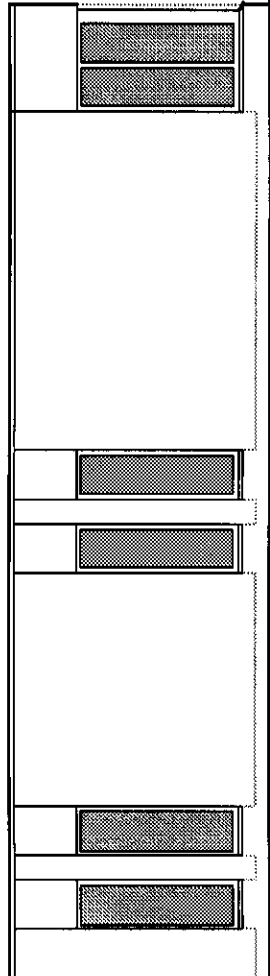


vluchtdoor 930 x 2300

glazen bouwstenen als bestaand


westgevel gewijzigd

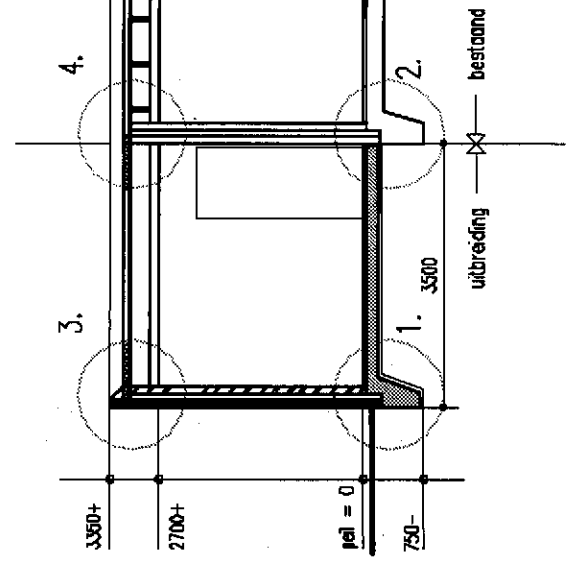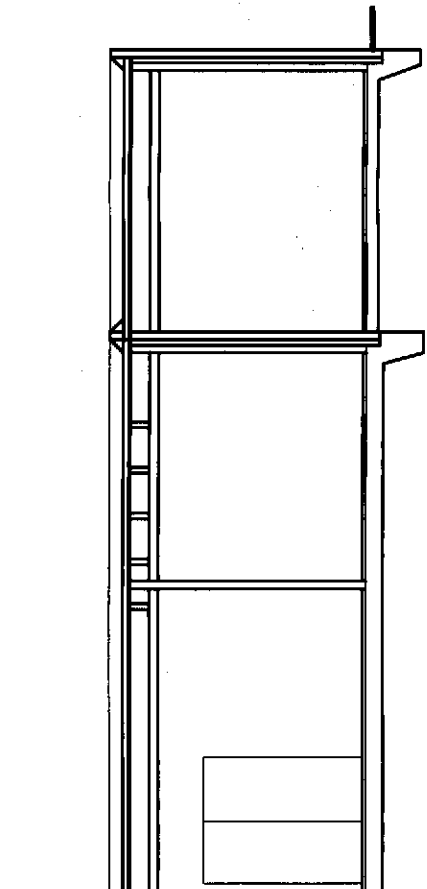


doorsnede A-A gewijzigd

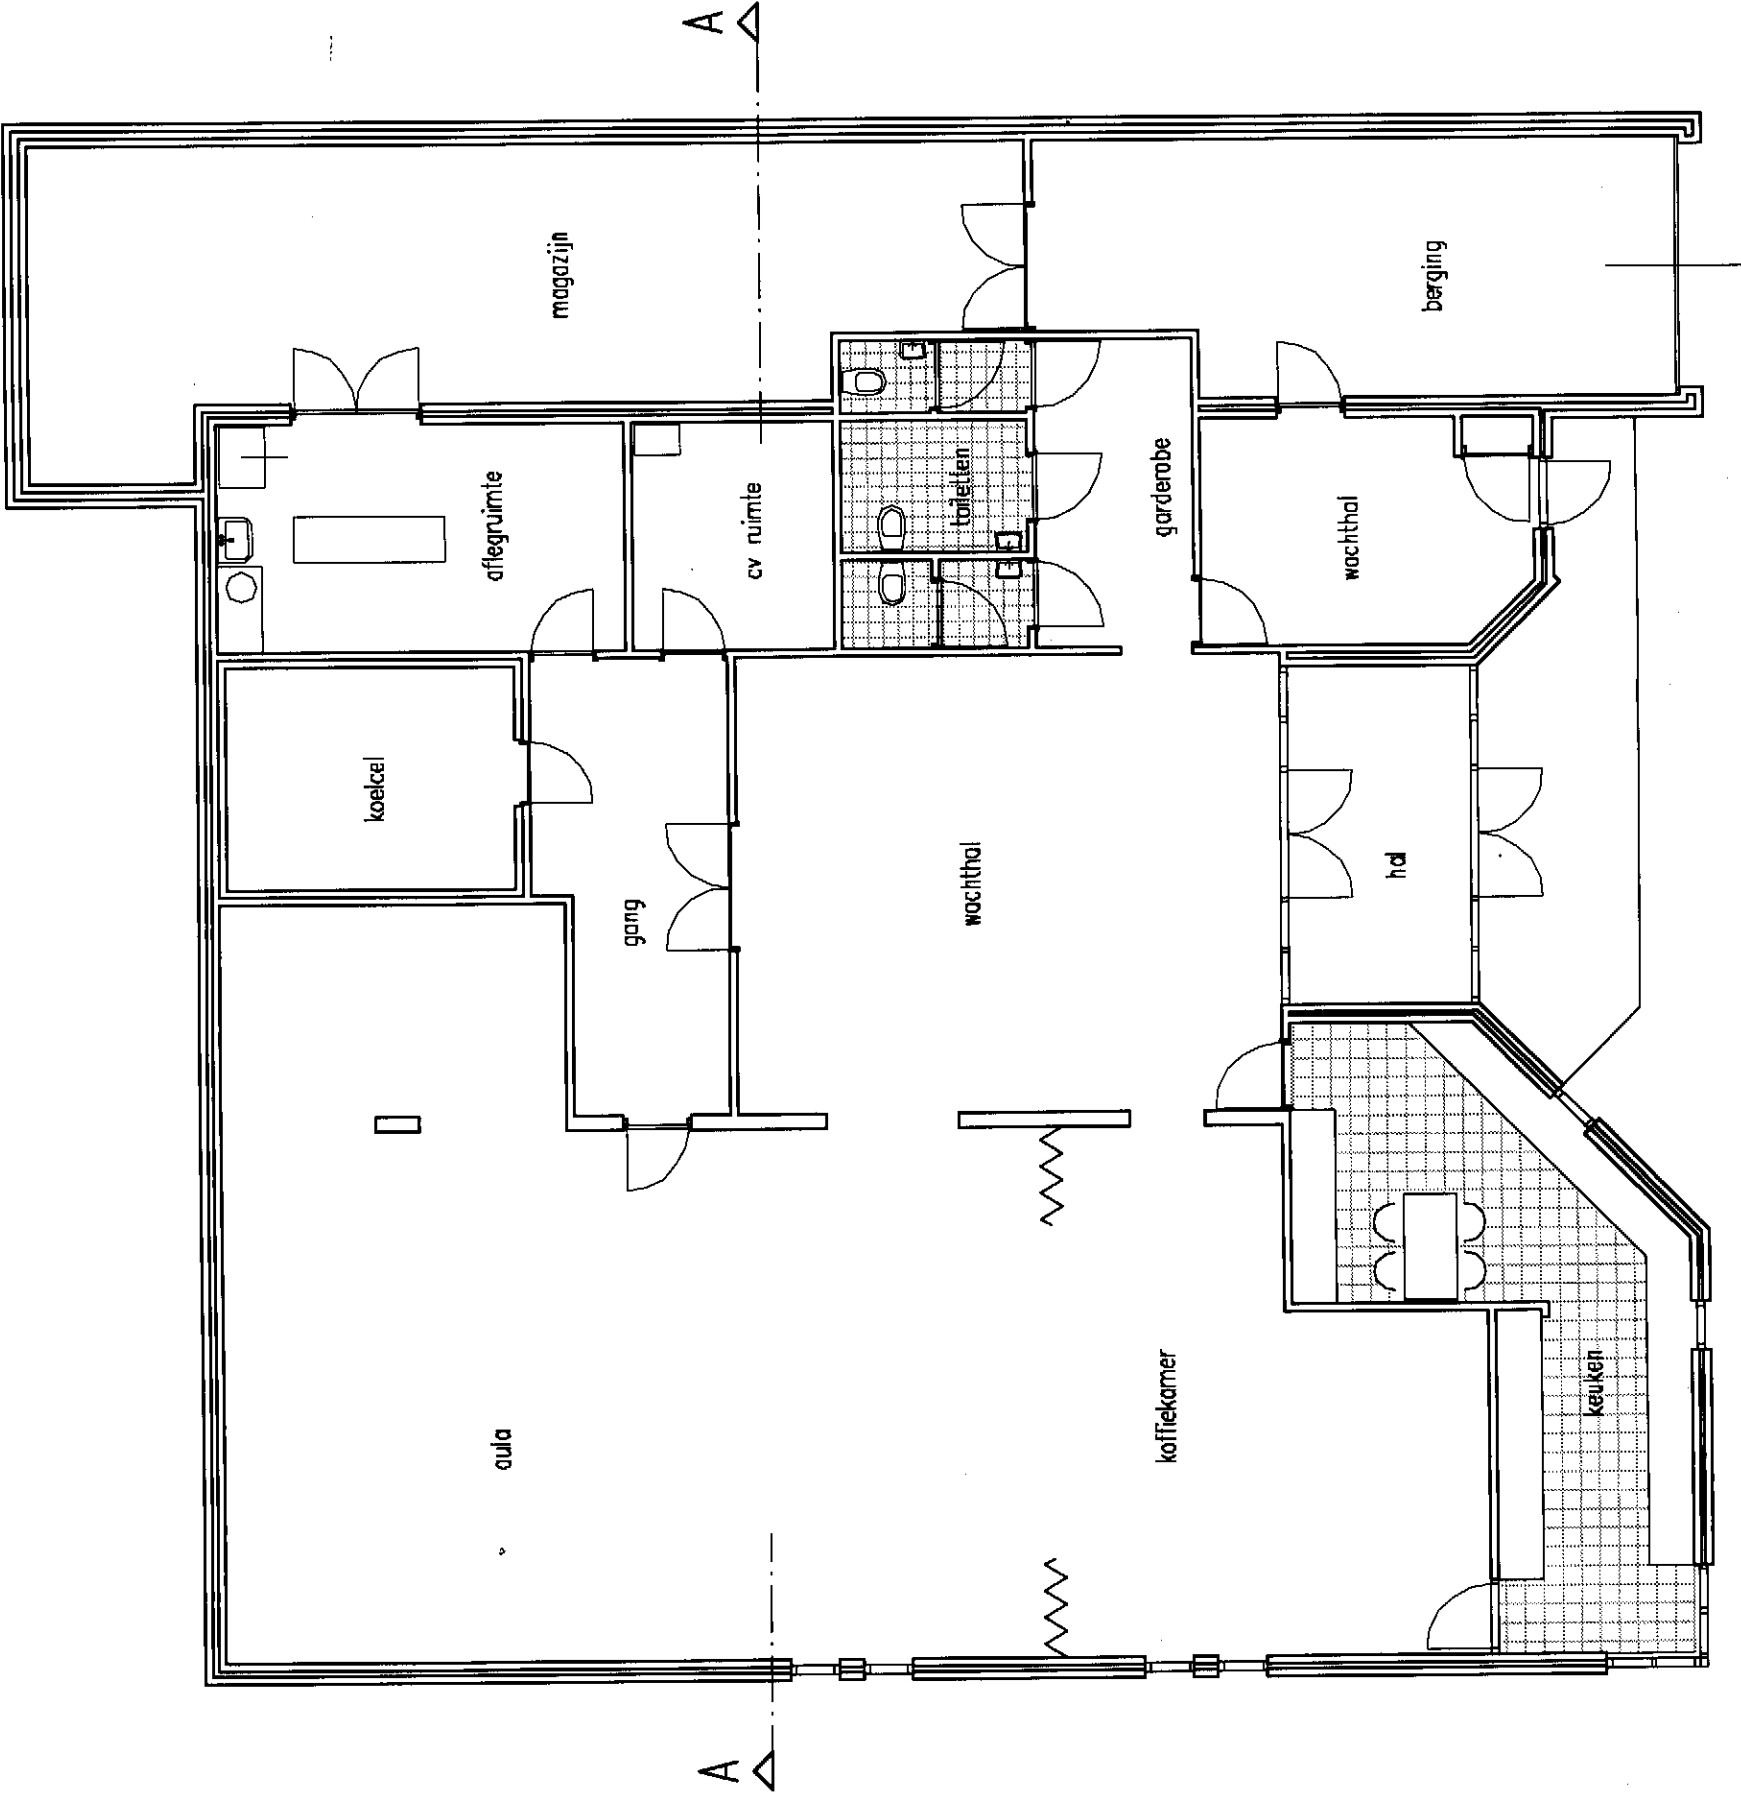


plattegrond bestand

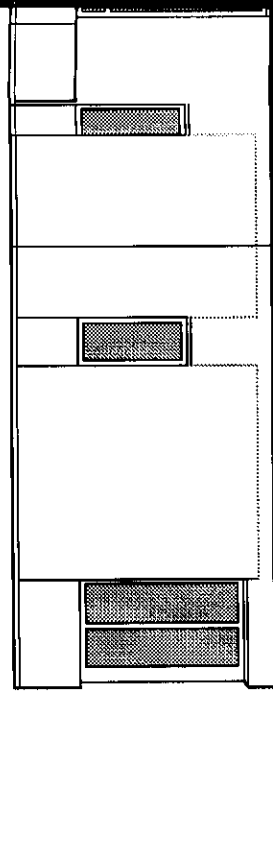

noordgevel bestand

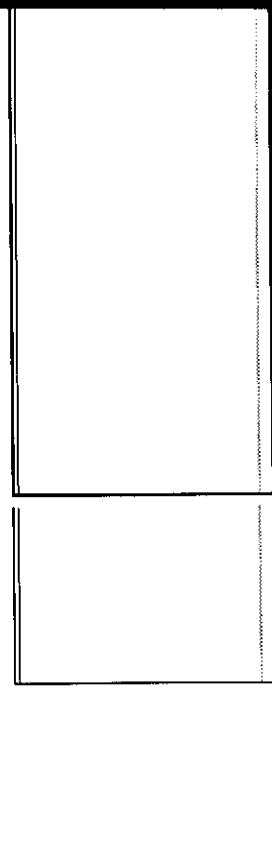

oostgevel bestand

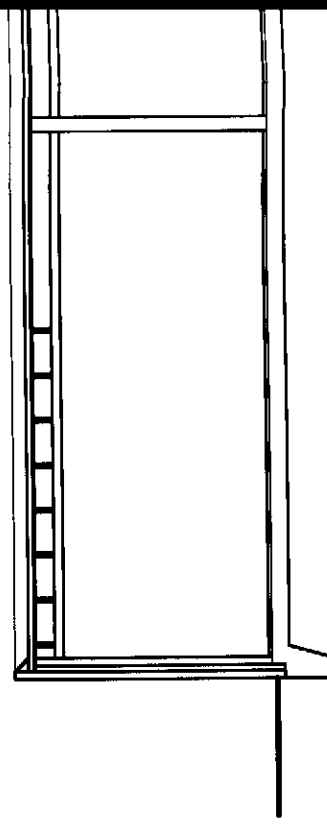

doorsnede A-A bestand