




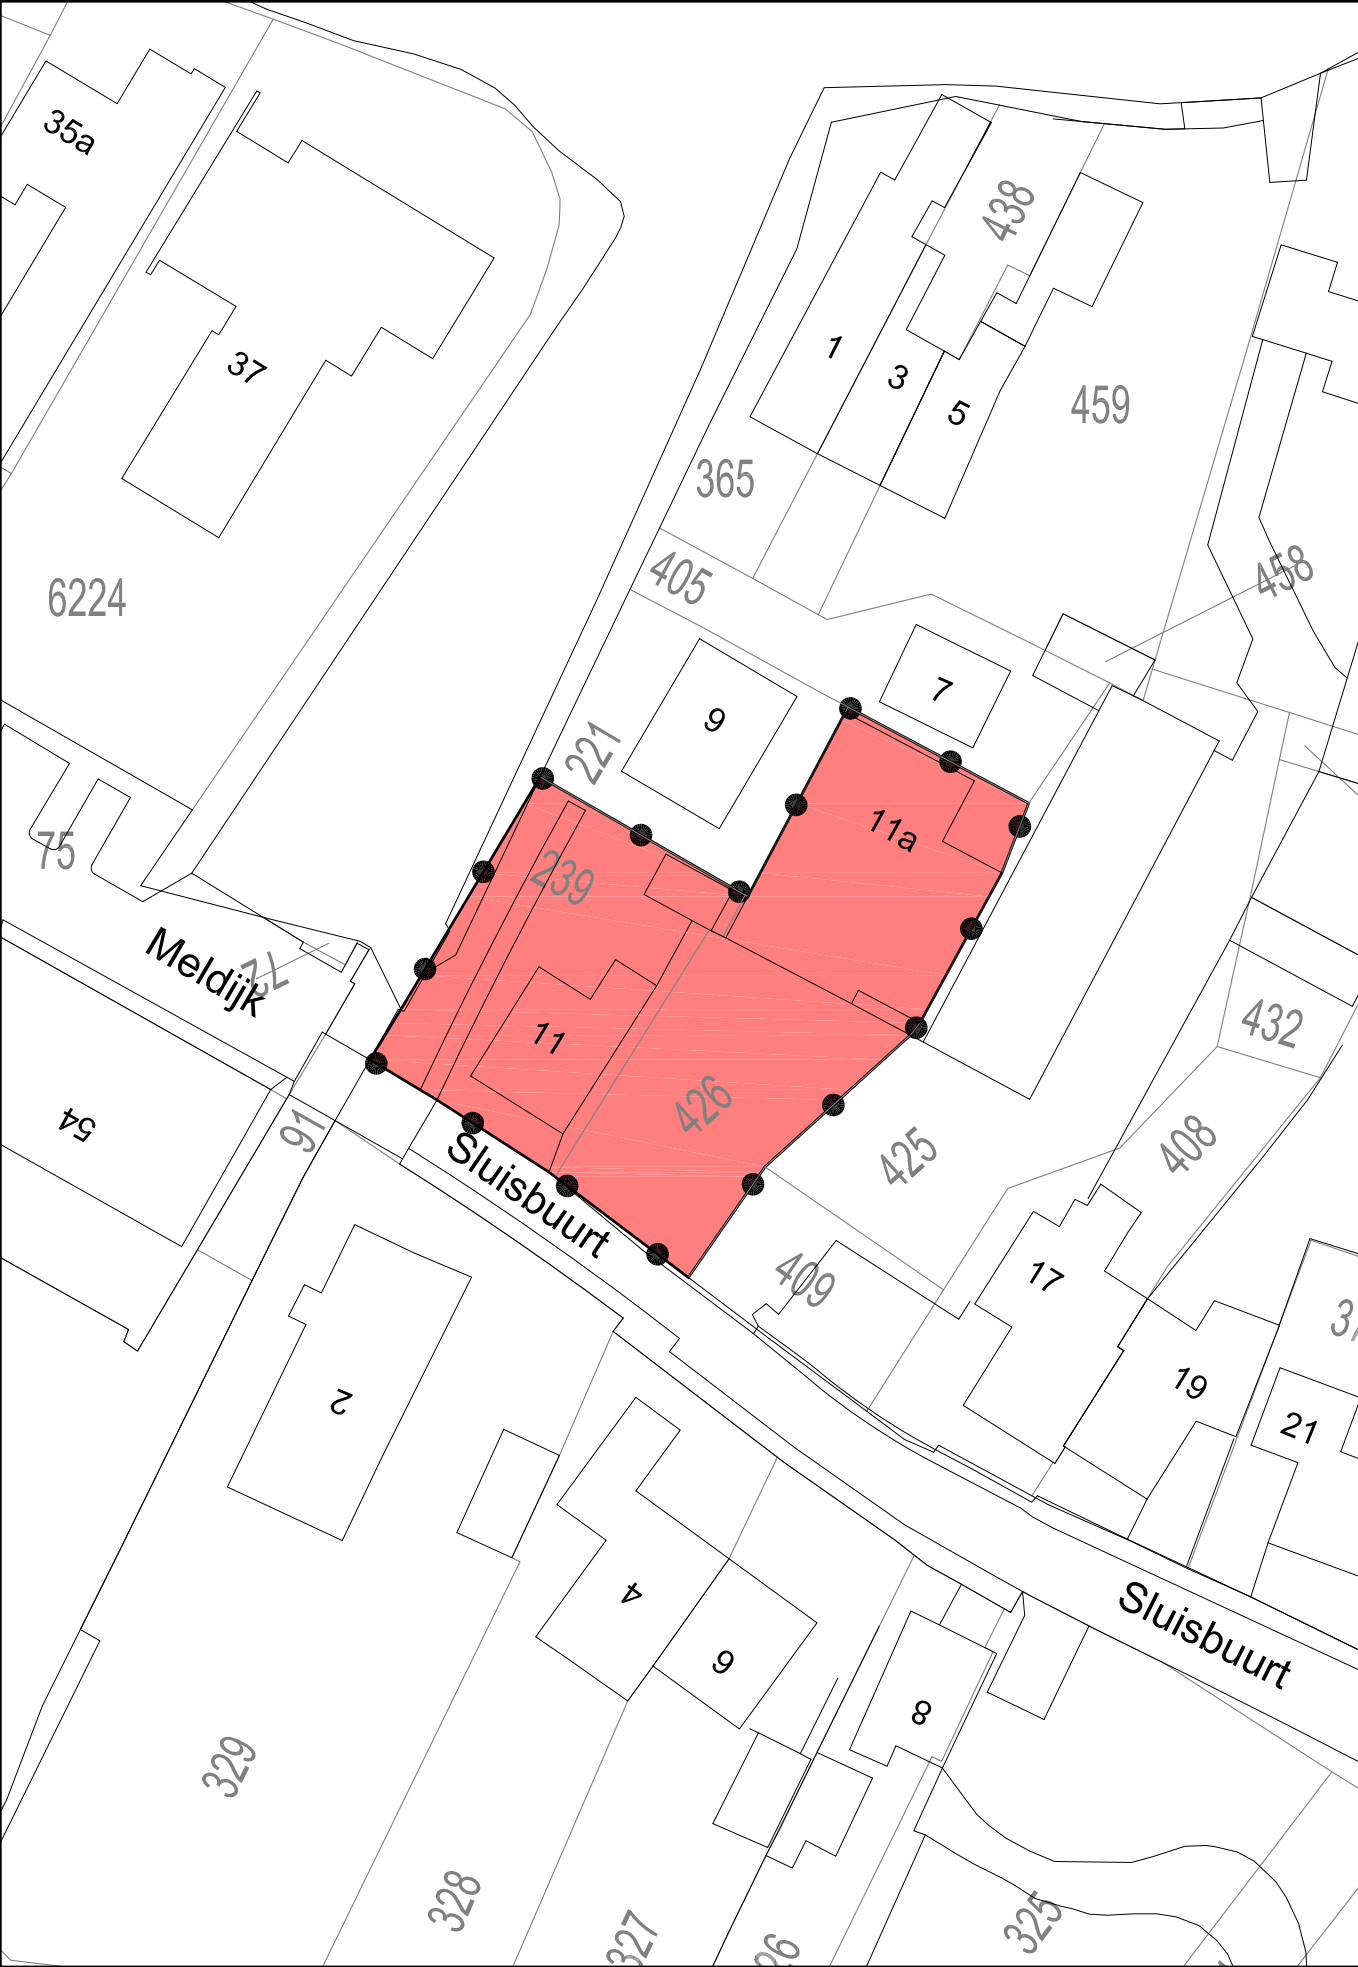

RENVOOI

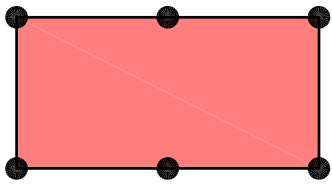


Projectgebied

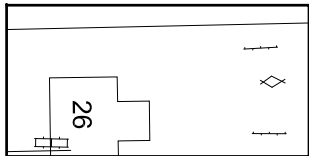

ondergrond ontleend aan de GBKN

status	datum	tervisielegging	get.
vastgesteld	17-02-11		EV
ontwerp	03-12-10		EV
voorontwerp			
concept	20-08-10		EV

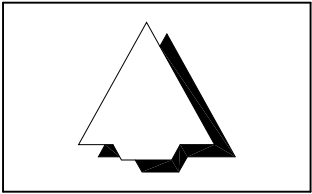

GEMEENTE UITGEEST

PROJECTBESLUIT NIEUWBOUW WONING
SLUISBUURT 11-11A TE UITGEEST

code: 10-99-173	IDN: NL.IMRO.0450.PB10sluisbuurt11-VS01	formaat: 380 x 280 mm	schaal: 1:500	kaart: -
-----------------	---	-----------------------	---------------	----------

Bezoekadres: Stania State, Rengersweg 98,
9062 EJ Oenkerk
Postadres: Postbus 81, 9062 ZJ Oenkerk

tel.: (058) - 256 25 25 fax: (058) - 256 40 40
e-mail: info@burovijn.nl internet: www.burovijn.nl

